



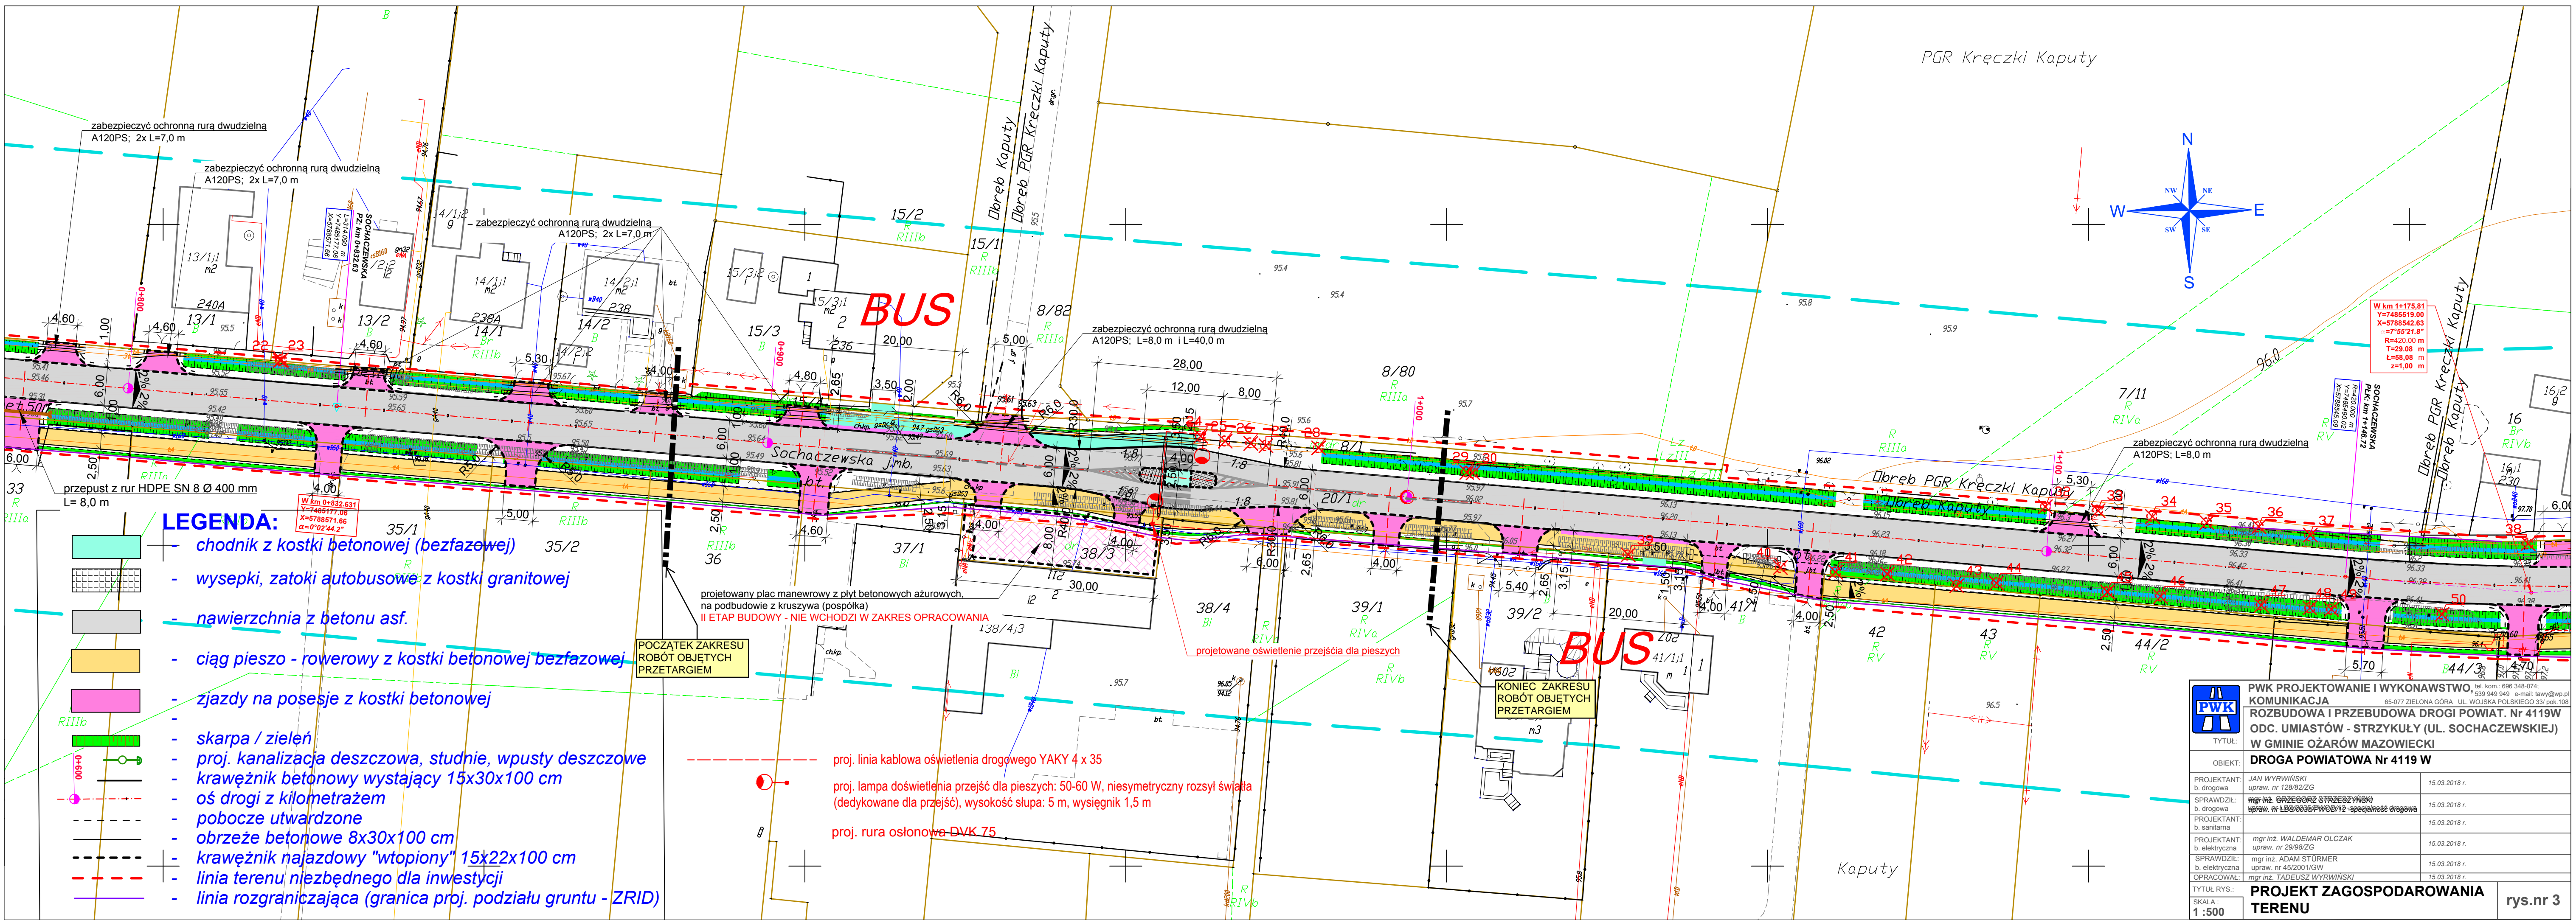

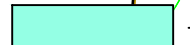







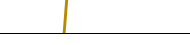


W km 1+175.81  
Y=7485519.00  
X=5788542.63  
α=7°55'21.8"  
R=420.00 m  
T=29.08 m  
L=58.08 m  
z=1.00 m



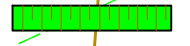


**LEGENDA:**

-  - chodnik z kostki betonowej (bezfazowej)
-  - wysepki, zatoki autobusowe z kostki granitowej
-  - nawierzchnia z betonu asf.
-  - ciąg pieszo - rowerowy z kostki betonowej bezfazowej
-  - zjazdy na posesje z kostki betonowej
-  - skarpa / zielen
-  - proj. kanalizacja deszczowa, studnie, wpusty deszczowe
-  - krawężnik betonowy wystający 15x30x100 cm
-  - oś drogi z kilometrażem
-  - pobocze utwardzone
-  - obrzeże betonowe 8x30x100 cm
-  - krawężnik najazdowy "wtopiony" 15x22x100 cm
-  - linia terenu niezbędna dla inwestycji
-  - linia rozgraniczająca (granica proj. podziału gruntu - ZRID)

projektowany plac manewrowy z płyt betonowych ażurowych, na podbudowie z kruszywa (pospółka)

POCZĄTEK ZAKRESU ROBÓT OBJĘTYCH PRZETARGIEM

KONIEC ZAKRESU ROBÓT OBJĘTYCH PRZETARGIEM

-  - proj. linia kablowa oświetlenia drogowego YAKY 4 x 35
-  - proj. lampa doświetlenia przejść dla pieszych: 50-60 W, niesymetryczny rozsył światła (dedykowane dla przejść), wysokość słupa: 5 m, wysięgnik 1,5 m
-  - proj. rura osłonowa DWK 75

 <b>PWK PROJEKTOWANIE I WYKONAWSTWO, KOMUNIKACJA</b> 65-077 ZIELONA GÓRA UL. WOJSKA POLSKIEGO 33/pok.108 tel. kom.: 696 348-074; 539 949 949 e-mail: tawny@wp.pl		
<b>TYTUŁ: ROZBUDOWA I PRZEBUDOWA DRÓGI POWIAT. Nr 4119W ODC. UMIASTÓW - STRZYKUŁY (UL. SOCHACZEWSKIEJ) W GMINIE OŻARÓW MAZOWIECKI</b>		
<b>OBIEKT: DRÓGA POWIATOWA Nr 4119 W</b>		
PROJEKTANT: b. drogowa	JAN WYRWIŃSKI upraw. nr 128/82/ZG	15.03.2018 r.
SPRAWDZIŁ: b. drogowa	mgr inż. GRZEGÓRZ STRZEŻYŃSKI upraw. nr LB/0035/PW00/12 - specjalność drogowa	15.03.2018 r.
PROJEKTANT: b. sanitarna		15.03.2018 r.
PROJEKTANT: b. elektryczna	mgr inż. WALDEMAR OLCZAK upraw. nr 29/98/ZG	15.03.2018 r.
SPRAWDZIŁ: b. elektryczna	mgr inż. ADAM STÜRMER upraw. nr 45/2001/GW	15.03.2018 r.
OPRACOWAŁ:	mgr inż. TADEUSZ WYRWIŃSKI	15.03.2018 r.
TYTUŁ RYS.: SKALA: 1:500	<b>PROJEKT ZAGOSPODAROWANIA TERENU</b>	
		rys.nr 3