



RYSunEK OGóLNY - STAN PRoJEKTOWANY - CZĘŚĆ 1

WIDOK Z GóRY

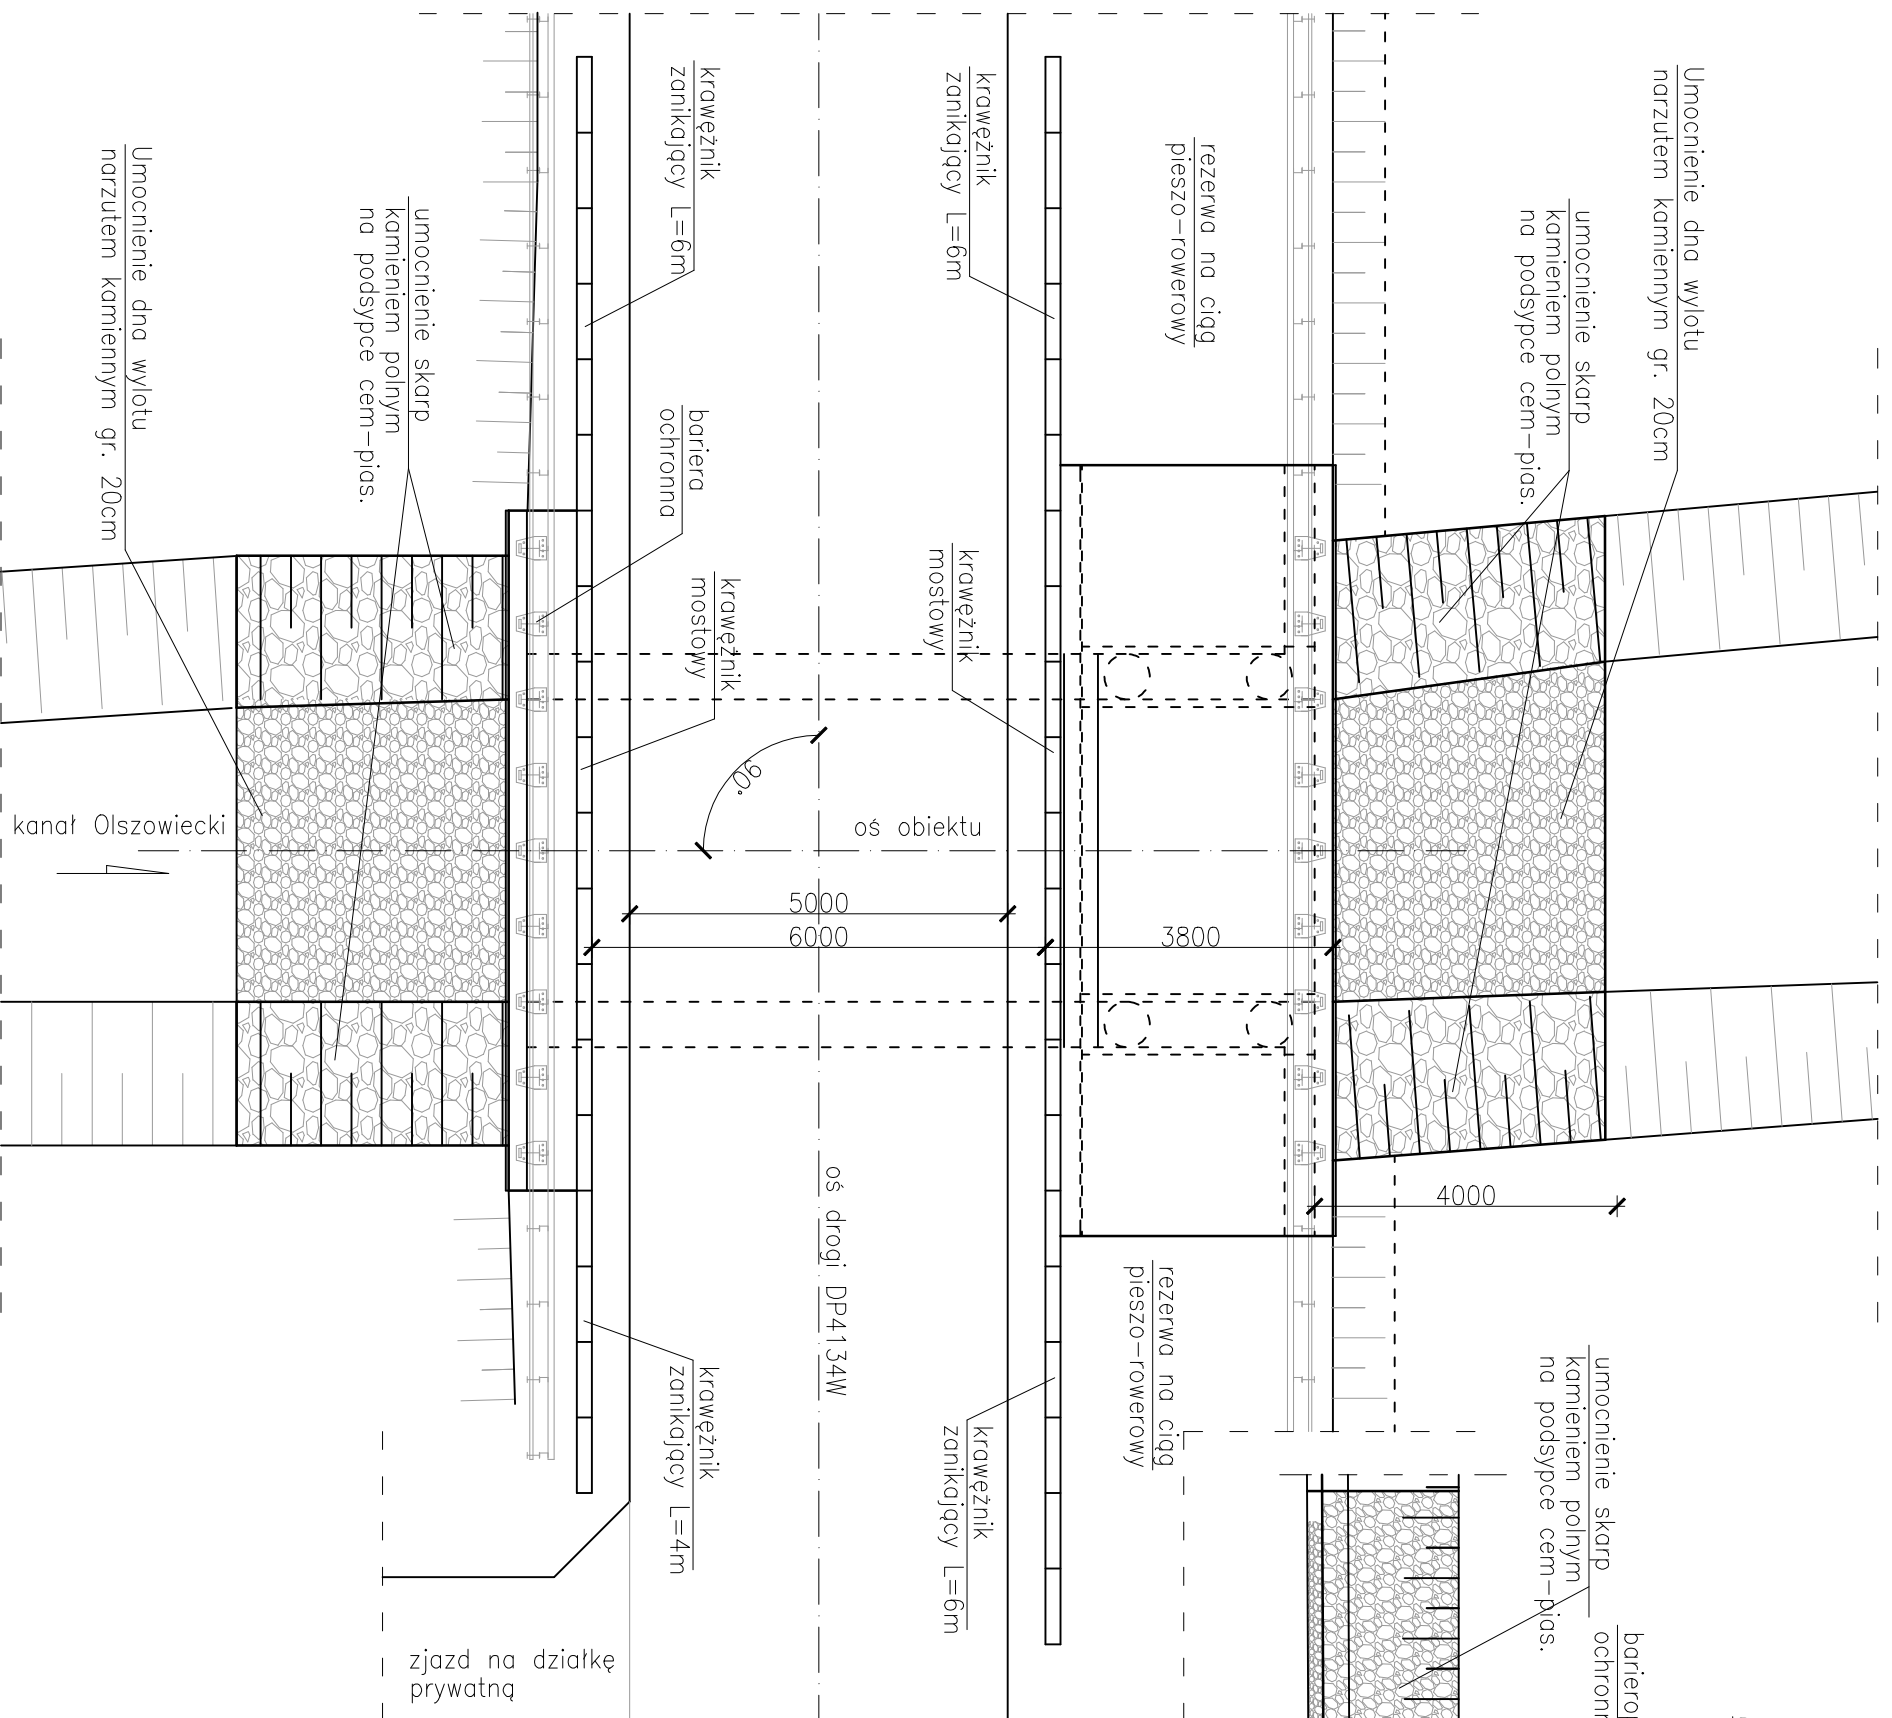

PRZEKRÓJ POPRZECZNY

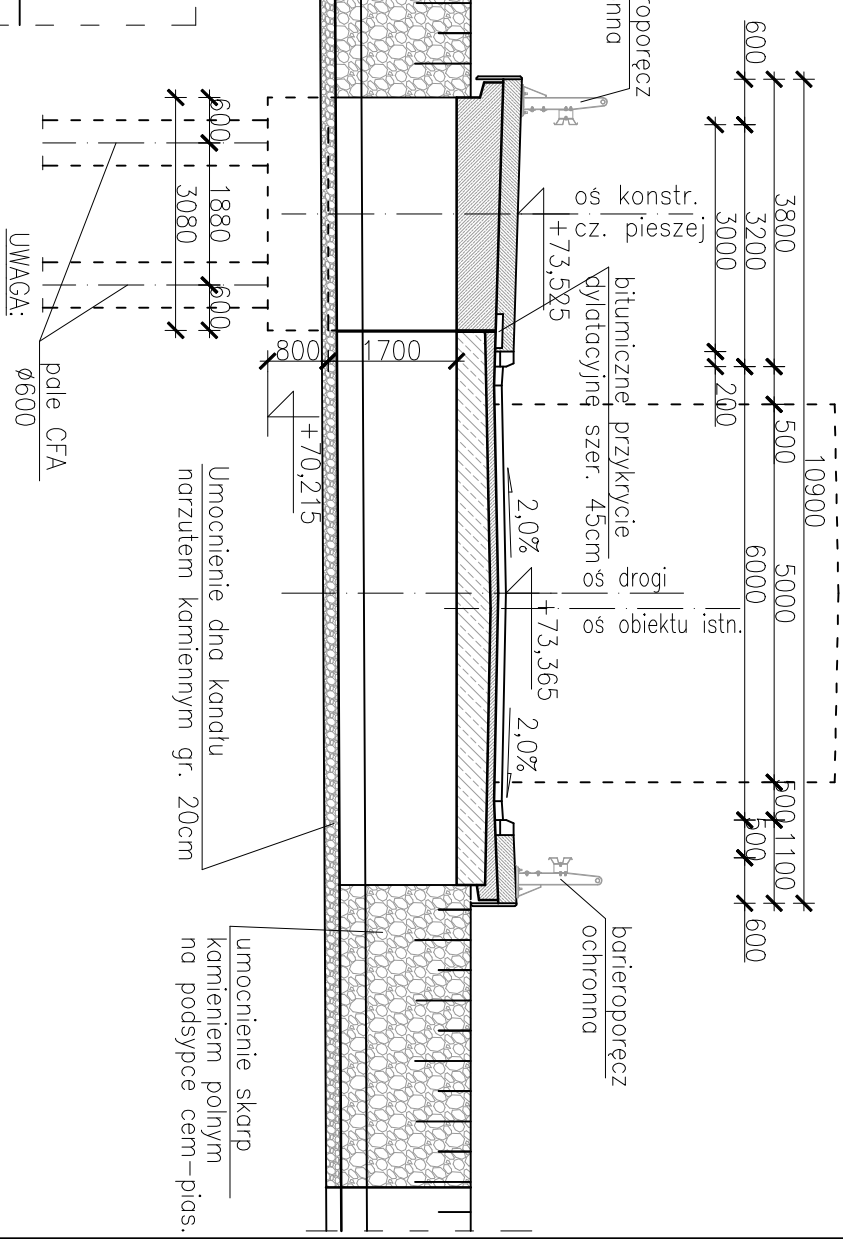

- wymiary podano [mm] a rzędne wysokościowe w układzie Kronsztad 86
 – przed przystąpieniem do robót należy potwierdzić geodezyjnie położenie istniejącego mostu, jego rzędne oraz rzędne terenu istniejącego
 – z uwagi na brak dokumentacji archiwalnej mostu elementy zakryte wysowano orientacyjnie
 – w okolicy poszerzanego mostu przebiega napowietrzna linia teletechniczna. Linię na czas budowy należy zabezpieczyć

ZAKŁADY BUDOWY I KONSERWACJI URZĄDZEN DROGOWYCH "VIA" Sp. z o.o.	
97-330 Barkowice Mokre, ul. Leśna 2	
OBIEKT	Przebudowa obiektu mostowego przez Kanał Olszowiecki, przebudowa przepustu w m. Kampinos w ramach przedbudowy drogi powiatowej
ADRES	GMINA KAMPINOS
INWESTOR	POWIAT WARSZAWA ZACHÓD reprezentowany przez Zarząd Drog Powiatowych w Ożarowie Mazowieckim ul. Poznańska 300, 05-850 Ożarów Mazowiecki
NAZWA RYSUNKU	RYSunEK OGóLNY - STAN PRoJEKTOWANY CZ.1
PROJEKT WYKONAWCZY	
Rysunek nr 5	Skala: 1:100
Upraw. bud.	Data: Listopad 2019
Podpis	
Projektant	mgr inż. Tomasz Żelaśkiewicz
Operował	mgr inż. Jan Sałyga
Sprawdzający	mgr inż. Zdzisław Urbaniak
	MAZ/0002/ FMOM/14
	GDDP.20/94