

INWESTOR: <b>ZARZĄD POWIATU WARSZAWSKIEGO ZACHODNIEGO</b>	
05-850 Ożarów Mazowiecki, ul. Poznańska 129/133	
OBIEKT: <b>REMONT DROGI POWIATOWEJ NR4134W KAMPINOS – JÓZEFÓW - UL. PARTYZANTÓW W JÓZEFOWIE</b>	
dz. nr ew. 26/1 ob. Józefów, j. ew. Kampinos	
BRANŻA: <b>PROJEKT DROGOWY</b>	
TYTUŁ: <b>PROJEKT ZAGOSPODAROWANIA TERENU</b>	
Projektowała: mgr inż. Anna Utrata Wa 788/93, MAZ/bd/2198/02 specjalność: drogi	Skala: <b>1:500</b> <b>06.2016</b>
RYS. NR	<b>2.</b>

1432.2014. .... 502  
tytuł niniejszej kopii z treścią materiału państwowego zasobu geodezyjnego i kartograficznego  
Warszawski Zachodni  
Kopia Mapy Zasadniczej

2016-06-08  
Data wykonania kopii

mgr inż. Waldemar Dobaczewski  
Główny Specjalista  
Imię, nazwisko i podpis  
osoby reprezentującej organ  
w Ożarowie Maz.  
Działka: 26/1


mgr inż. Waldemar Dobaczewski  
Główny Specjalista  
Imię, nazwisko i podpis  
osoby reprezentującej organ  
w Ożarowie Maz.  
Działka: 26/1

1432.2014. .... 502  
tytuł niniejszej kopii z treścią materiału państwowego zasobu geodezyjnego i kartograficznego  
Warszawski Zachodni  
Kopia Mapy Zasadniczej

2016-06-08  
Data wykonania kopii

mgr inż. Waldemar Dobaczewski  
Główny Specjalista  
Imię, nazwisko i podpis  
osoby reprezentującej organ  
w Ożarowie Maz.  
Działka: 26/1


mgr inż. Waldemar Dobaczewski  
Główny Specjalista  
Imię, nazwisko i podpis  
osoby reprezentującej organ  
w Ożarowie Maz.  
Działka: 26/1

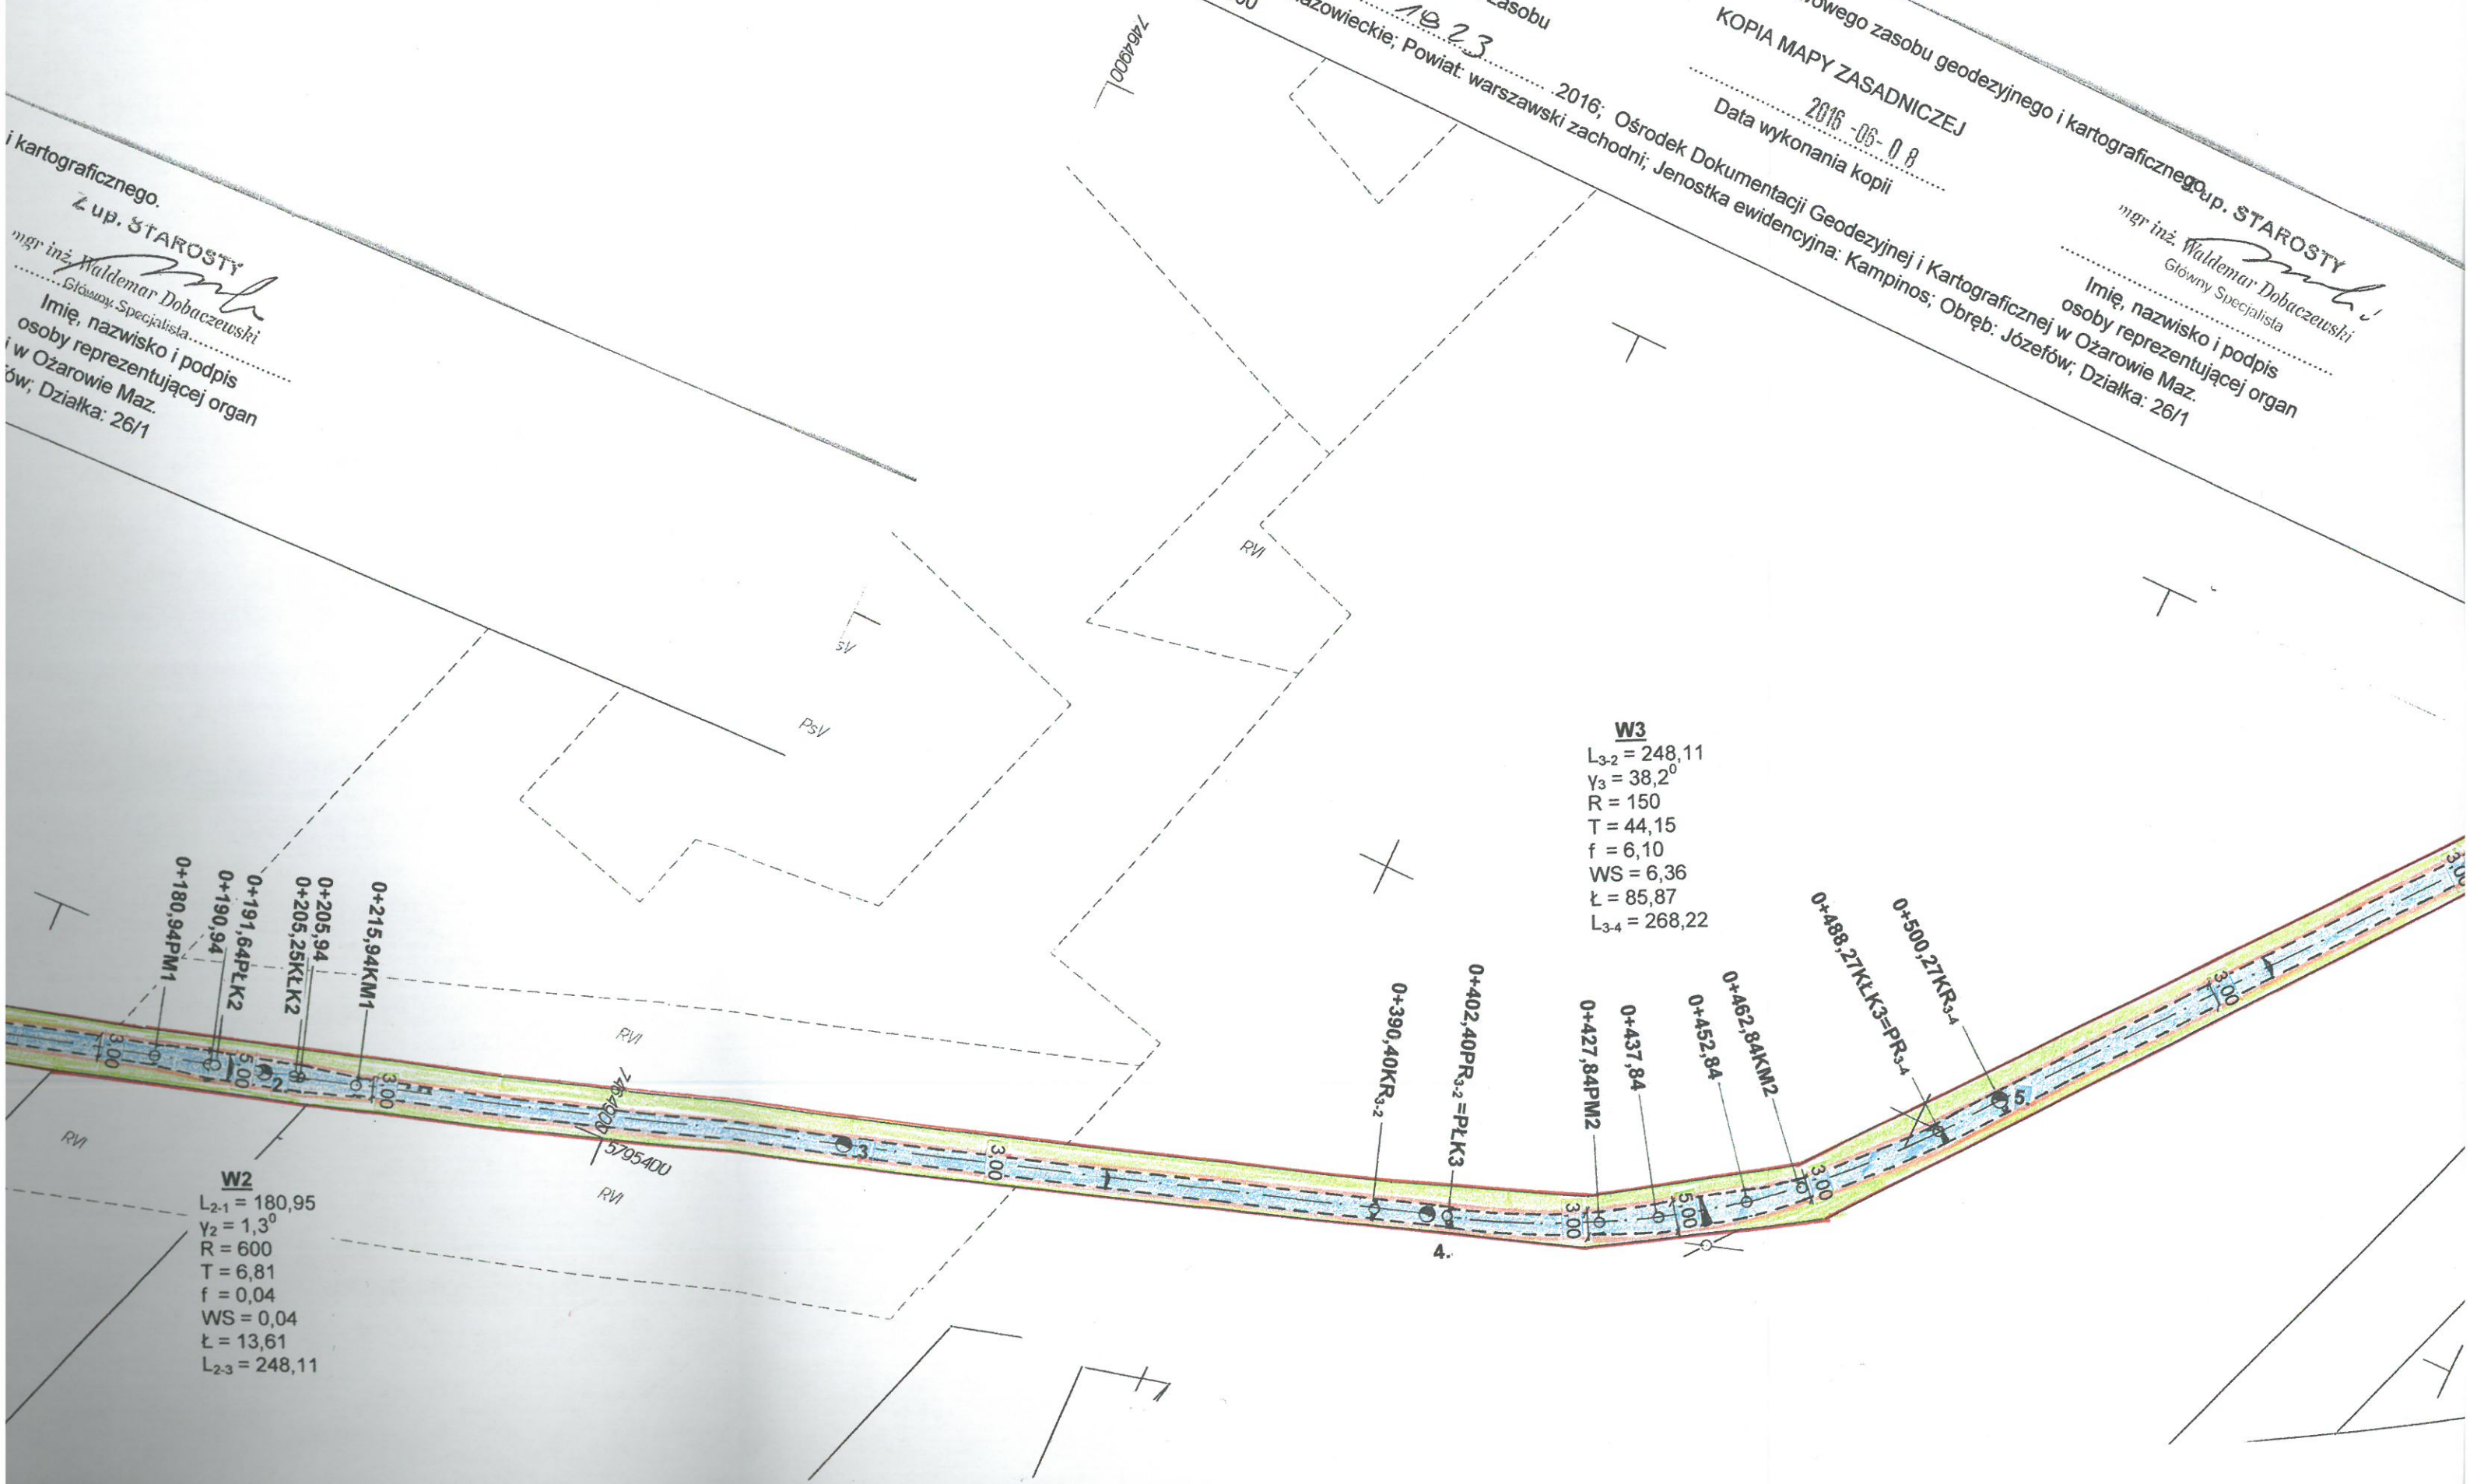

za się zgodność niniejszej kopii z treścią materiału państwowego zasobu geodezyjnego  
 AROSTA WARSZAWSKI ZACHODNI

P. 1432.2014. 5.22  
 Identyfikator ewidencyjny materiału zasobu

dotyczy OD.UD.6642 1823  
 Województwo: mazowieckie; Powiat: warszawski zachodni; 2016; Ośrodek Dokumentacji Geodezyjnej i Kartograficznej  
 Skala 1:1000  
 Data wykonania kopii 2016-06-08  
 Jednostka ewidencyjna: Kampinos; Obręb: Józef

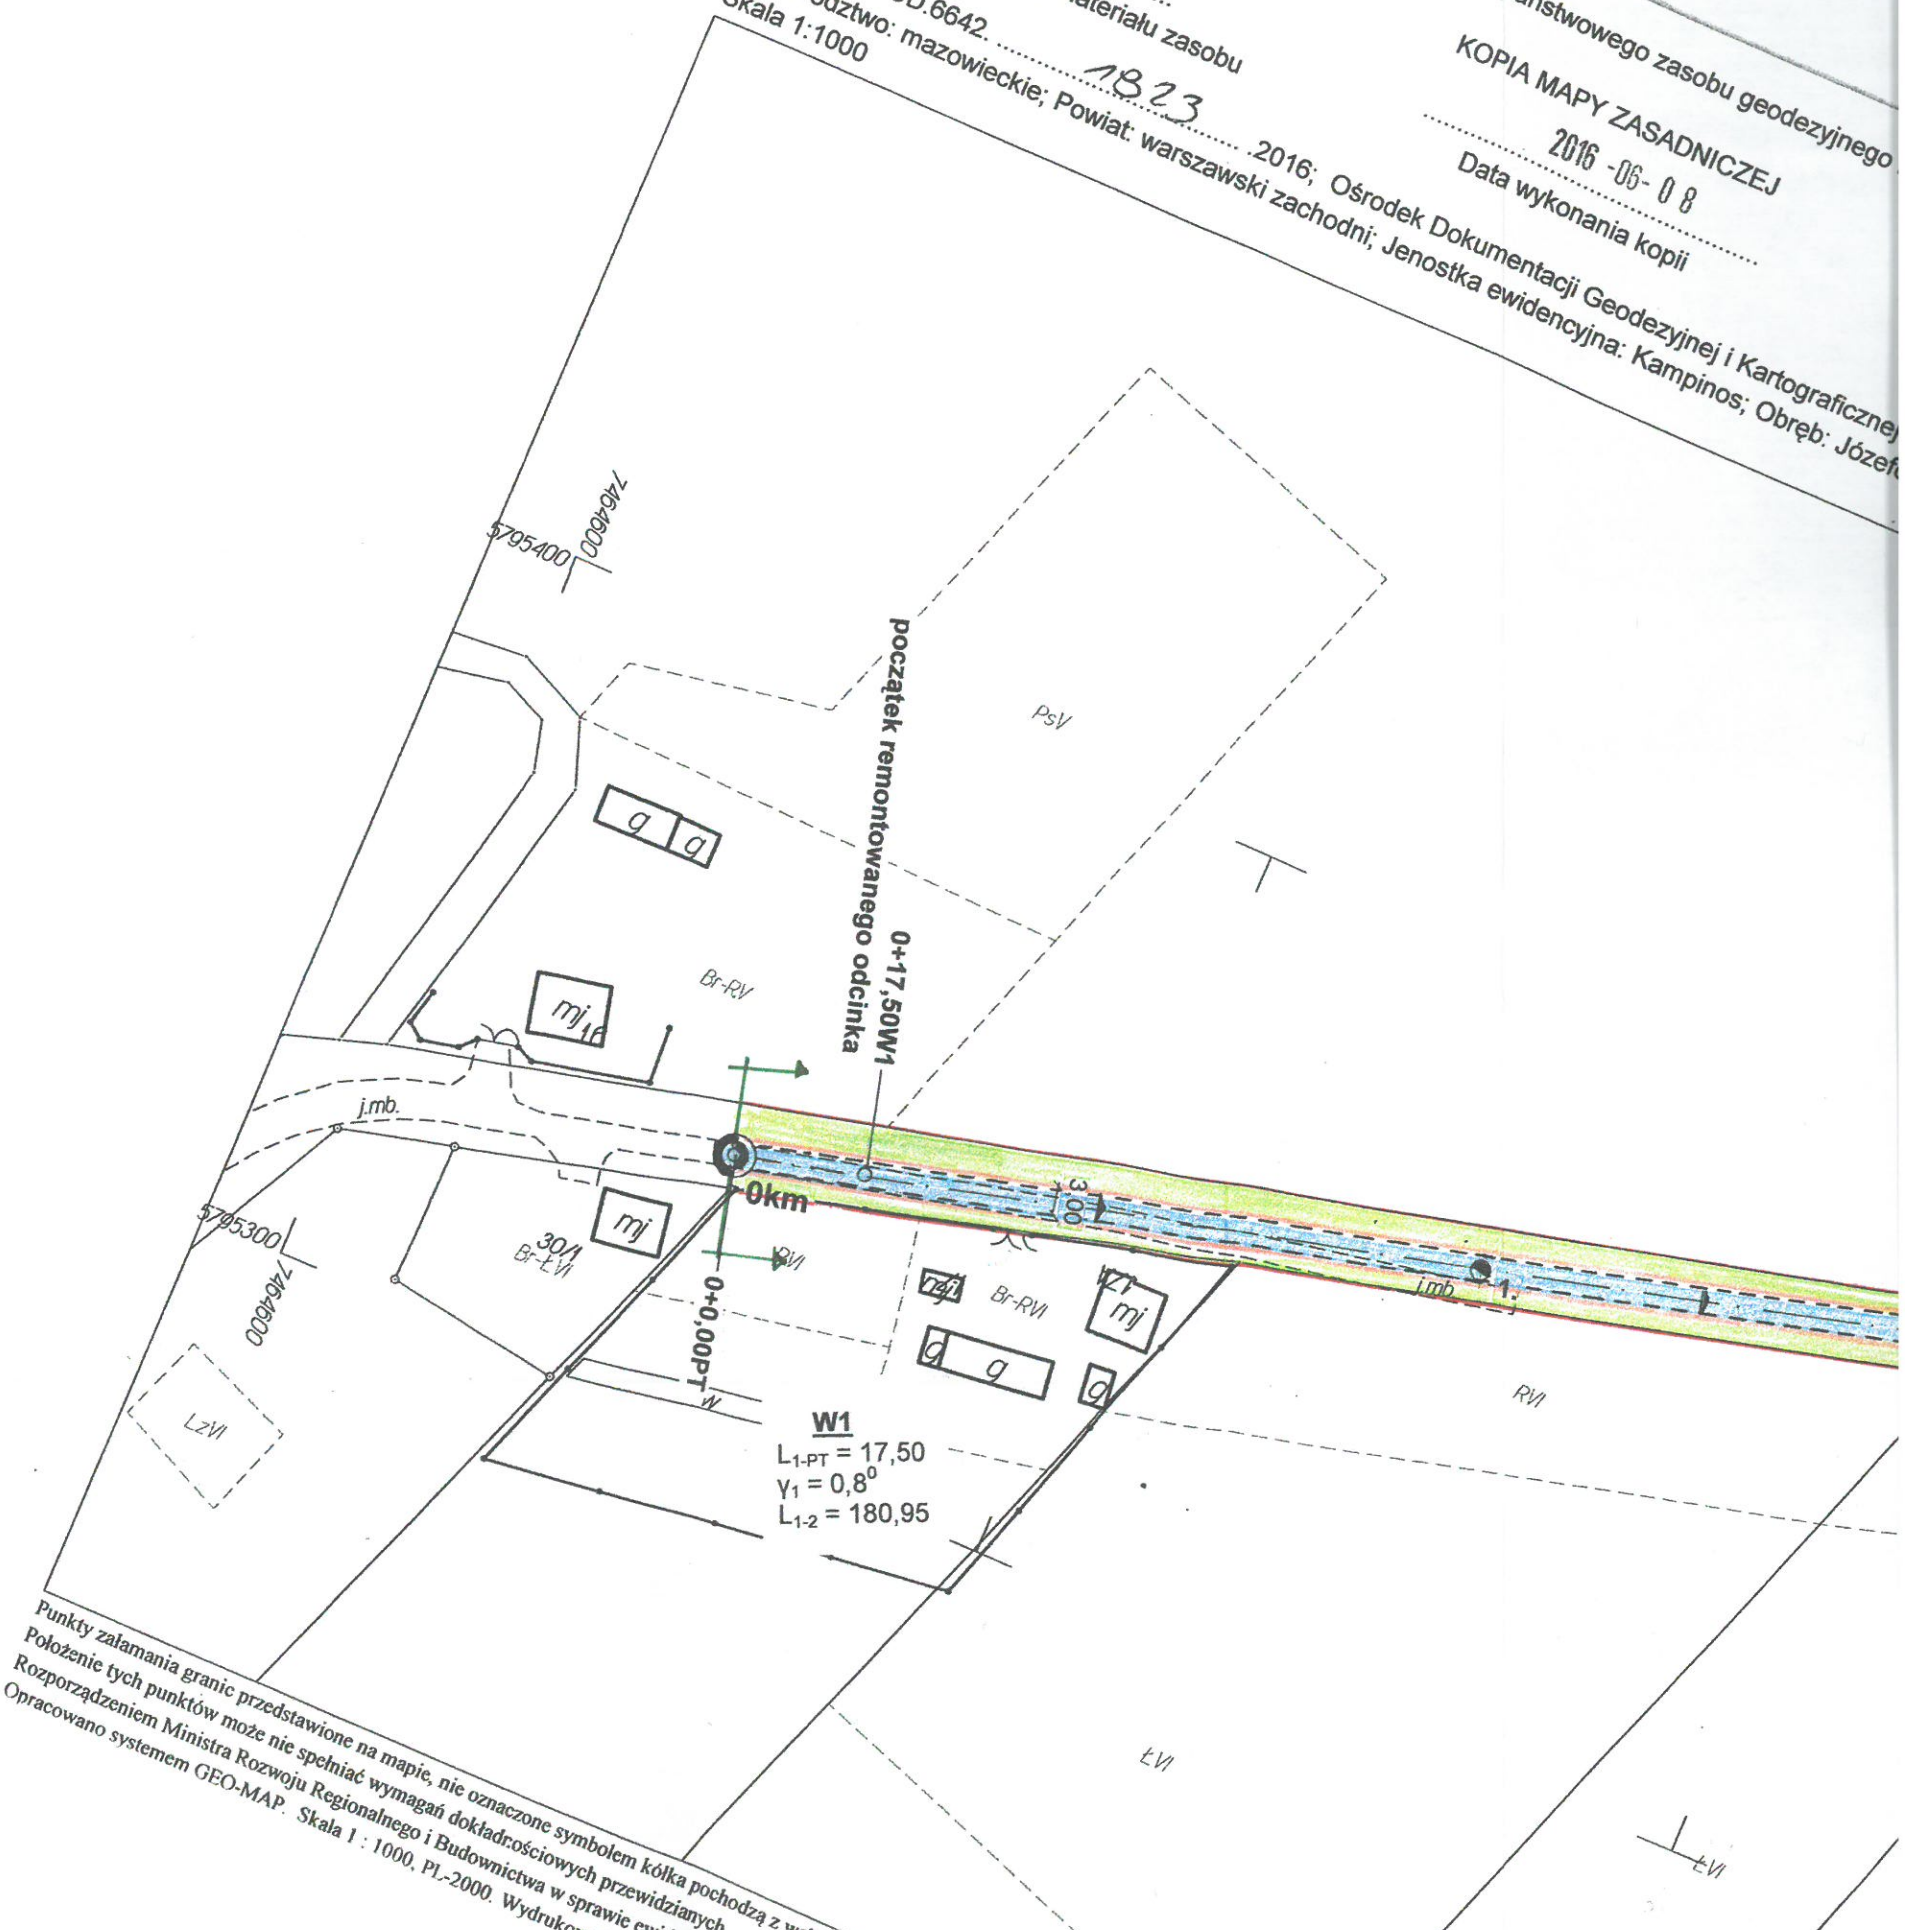

Punkty załamania granic przedstawione na mapie, nie oznaczone symbolem kółka pochodzą z wektorów  
 Położenie tych punktów może nie spełniać wymagań dokładnościowych przewidzianych  
 Rozporządzeniem Ministra Rozwoju Regionalnego i Budownictwa w sprawie ewidencji  
 Opracowano systemem GEO-MAP. Skala 1 : 1000, PL-2000. Wydrukował