


MAPA

do celów projektowych

Skala 1 : 500
 Obręb: 0004 Borzęcin Duży
 Gmina: 143207_2 Stare Babice
 Układ współrzędnych płaskich – 2000
 Układ wysokościowy - Kransztadt 2006
OD.6640.1.4966.2017

Mapa w granicach oznaczonych kolorem niebieskim aktualna na dzień: 12.12.2017r.

Nie wyklucza się istnienia w terenie innych nie wykazanych na niniejszej mapie urządzeń podziemnych, które nie były zgłoszone do inwentaryzacji lub o których brak jest informacji w instytucjach branżowych
 Szlachetność gruntowych nie badano.

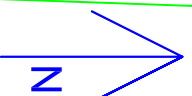

GEODETA UPRAWNIENY

mgr inż. **MICHAŁ SAJDAK**
 Swiętociąg nr 2, 151
 wydziałe przez Główny Geodetę Kraju
 tel. 504 97-11-70

STAROSTA WARSZAWSKI ZACHODNI

Niniejsza dokumentacja była przedmiotem nauczania w ramach przedmiotu Geodezja art. 28b(1) 28c ustawy z dnia 17.05.1988r. Prawo Geodezyjne i Kartograficzne

*konieczna dezaktywacja
 przebudowa słupów i linii
 energetycznej i telekomunikacyjnej*


17.9.2018
 OD 6533
 Czerwiec Mazowiecki

30. MAR 2018

Z up. STAROSTY

mgr inż. **Janina Wójciszewska**
 Przewodnicząca
 Rady Miejskiej w Starym Mieście

*2621/1
 [143207_2.0004] Borzęcin Duży*

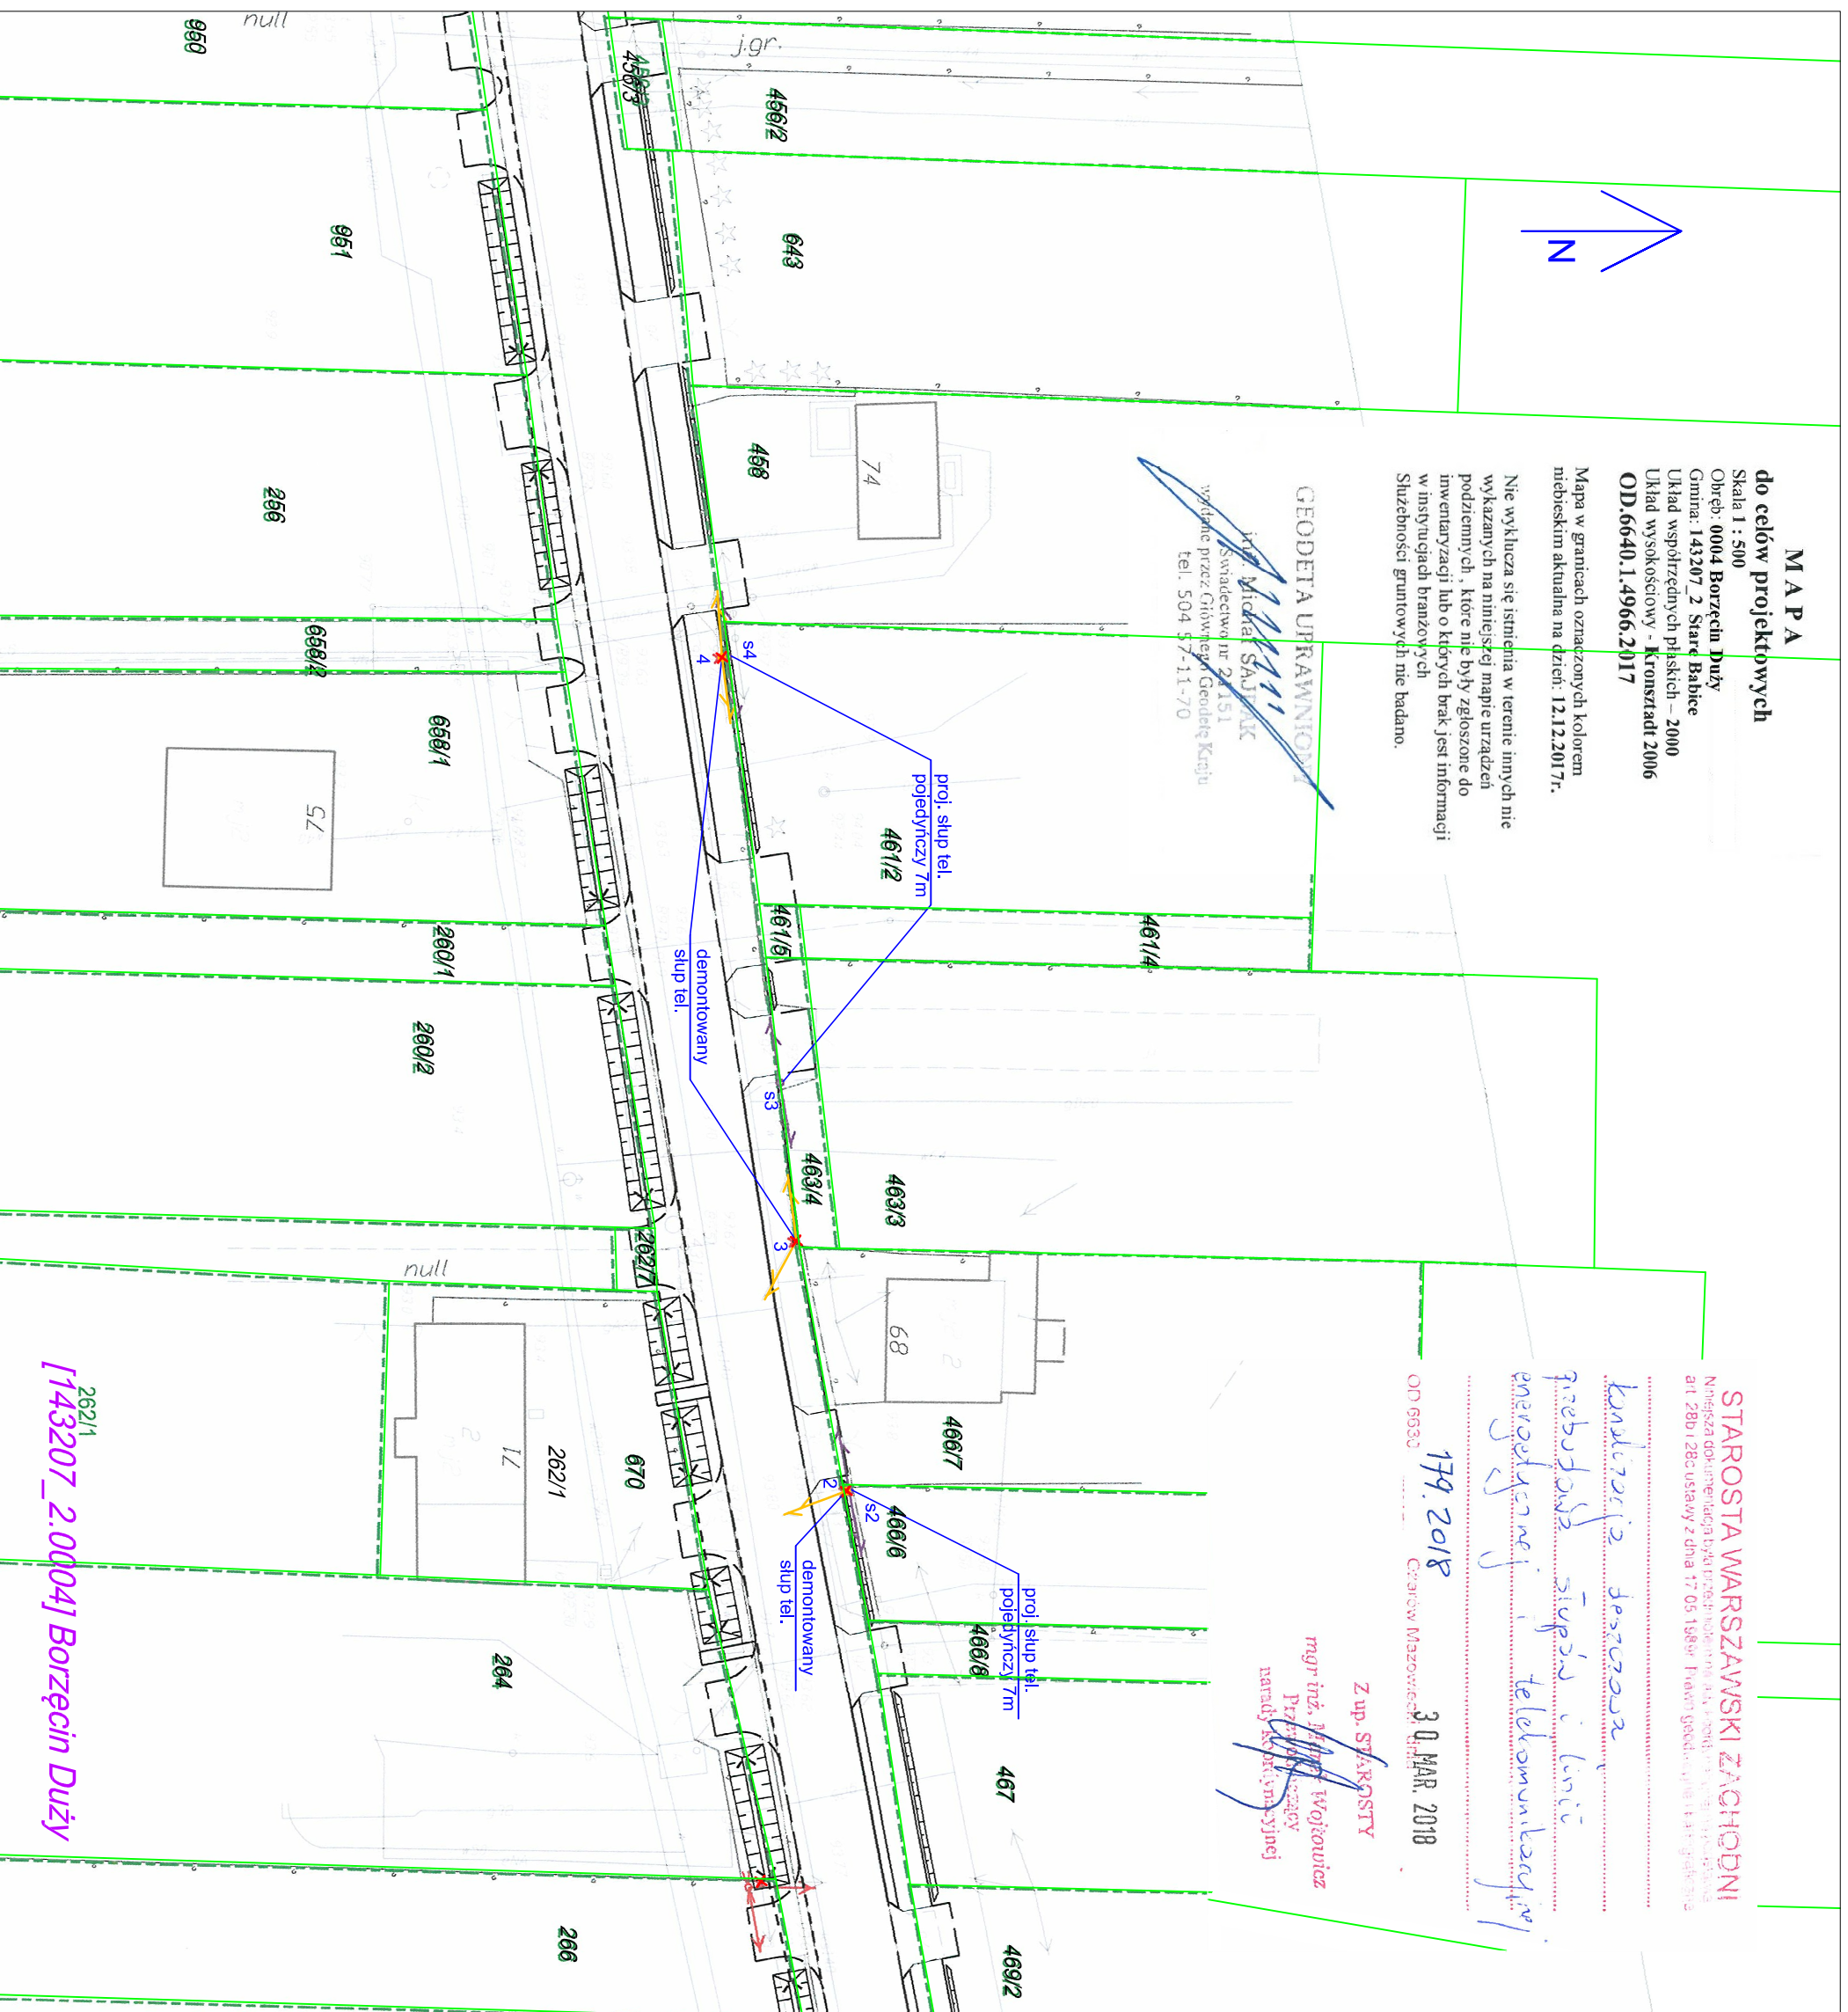

Legenda

- demontowany słup tel
- projektowany słup tel
- demontowany słup teletechniczny
- projektowany słup teletechniczny
- granica działek
- numer działki
- granica obrębu
- nazwa obrębu

Investor:

**ZARZĄD POWIATU
 WARSZAWSKIEGO ZACHODNIEGO**
 ul. Poznańska 129/133
 05-850 Ożarów Mazowiecki

Wykonawca:

BIURO USŁUG INŻYNIERSKICH
 Bartłomiej Małacka
 ul. Cedrowa 22 Hippokrow, 05-074 Hellinów
 Tel./Fax: (+48) 22 787 46 23
 e-mail: biuro@bulbm.pl www.bulbm.pl

Investycja:

ROZBUDOWA DRUGI POWIATOWEJ NR 4123W
 UL. KOSMOWSKIEJ W BORZĘCINIE DUŻYM I
 BORZĘCINIE MAŁYM NA ODC. OD UL. WARSZAWSKIEJ
 DO GRANICY GMINY STARE BABICE

Tytuł rysunku:	Skala:
Plan zagospodarowania terenu	1 : 500

Faza:	Brandz:
PROJEKT BUDOWLANY	TELETECHNICZNA

Projektował:	Podpis:
inż. Leszek Stulka upr. nr B-TP/07/94	

Sprawił:	Podpis:
mgr inż. Grzegorz Giermakowski upr. nr DTK-W/SB/02477/04/II	

Opracował:	Podpis:

Data:	Nr rys.:	Nr ark.:	Tom:
czerwiec 2018	2	2	IV