

**STAROSTA WARSZAWSKI ZACHODNI**  
 Niniejsza dokumentacja była opracowana na podstawie danych z dnia 17.05.1989r. Planem geodezyjnym z datą geodezyjną 01.2801.28 z ustawy z dnia 17.05.1989r.

*Konieczna jest zmiana  
 przebudowa stupa i linii  
 energetycznej i telekomunikacyjnej*

17.9.2018



30 MAR. 2018

OD 66630

Starostwo Mazowieckie

Z up. STAROSTY

*mgr inż. Andrzej Wojcikowicz  
 Przewodniczący  
 Rady Nadzorczej*

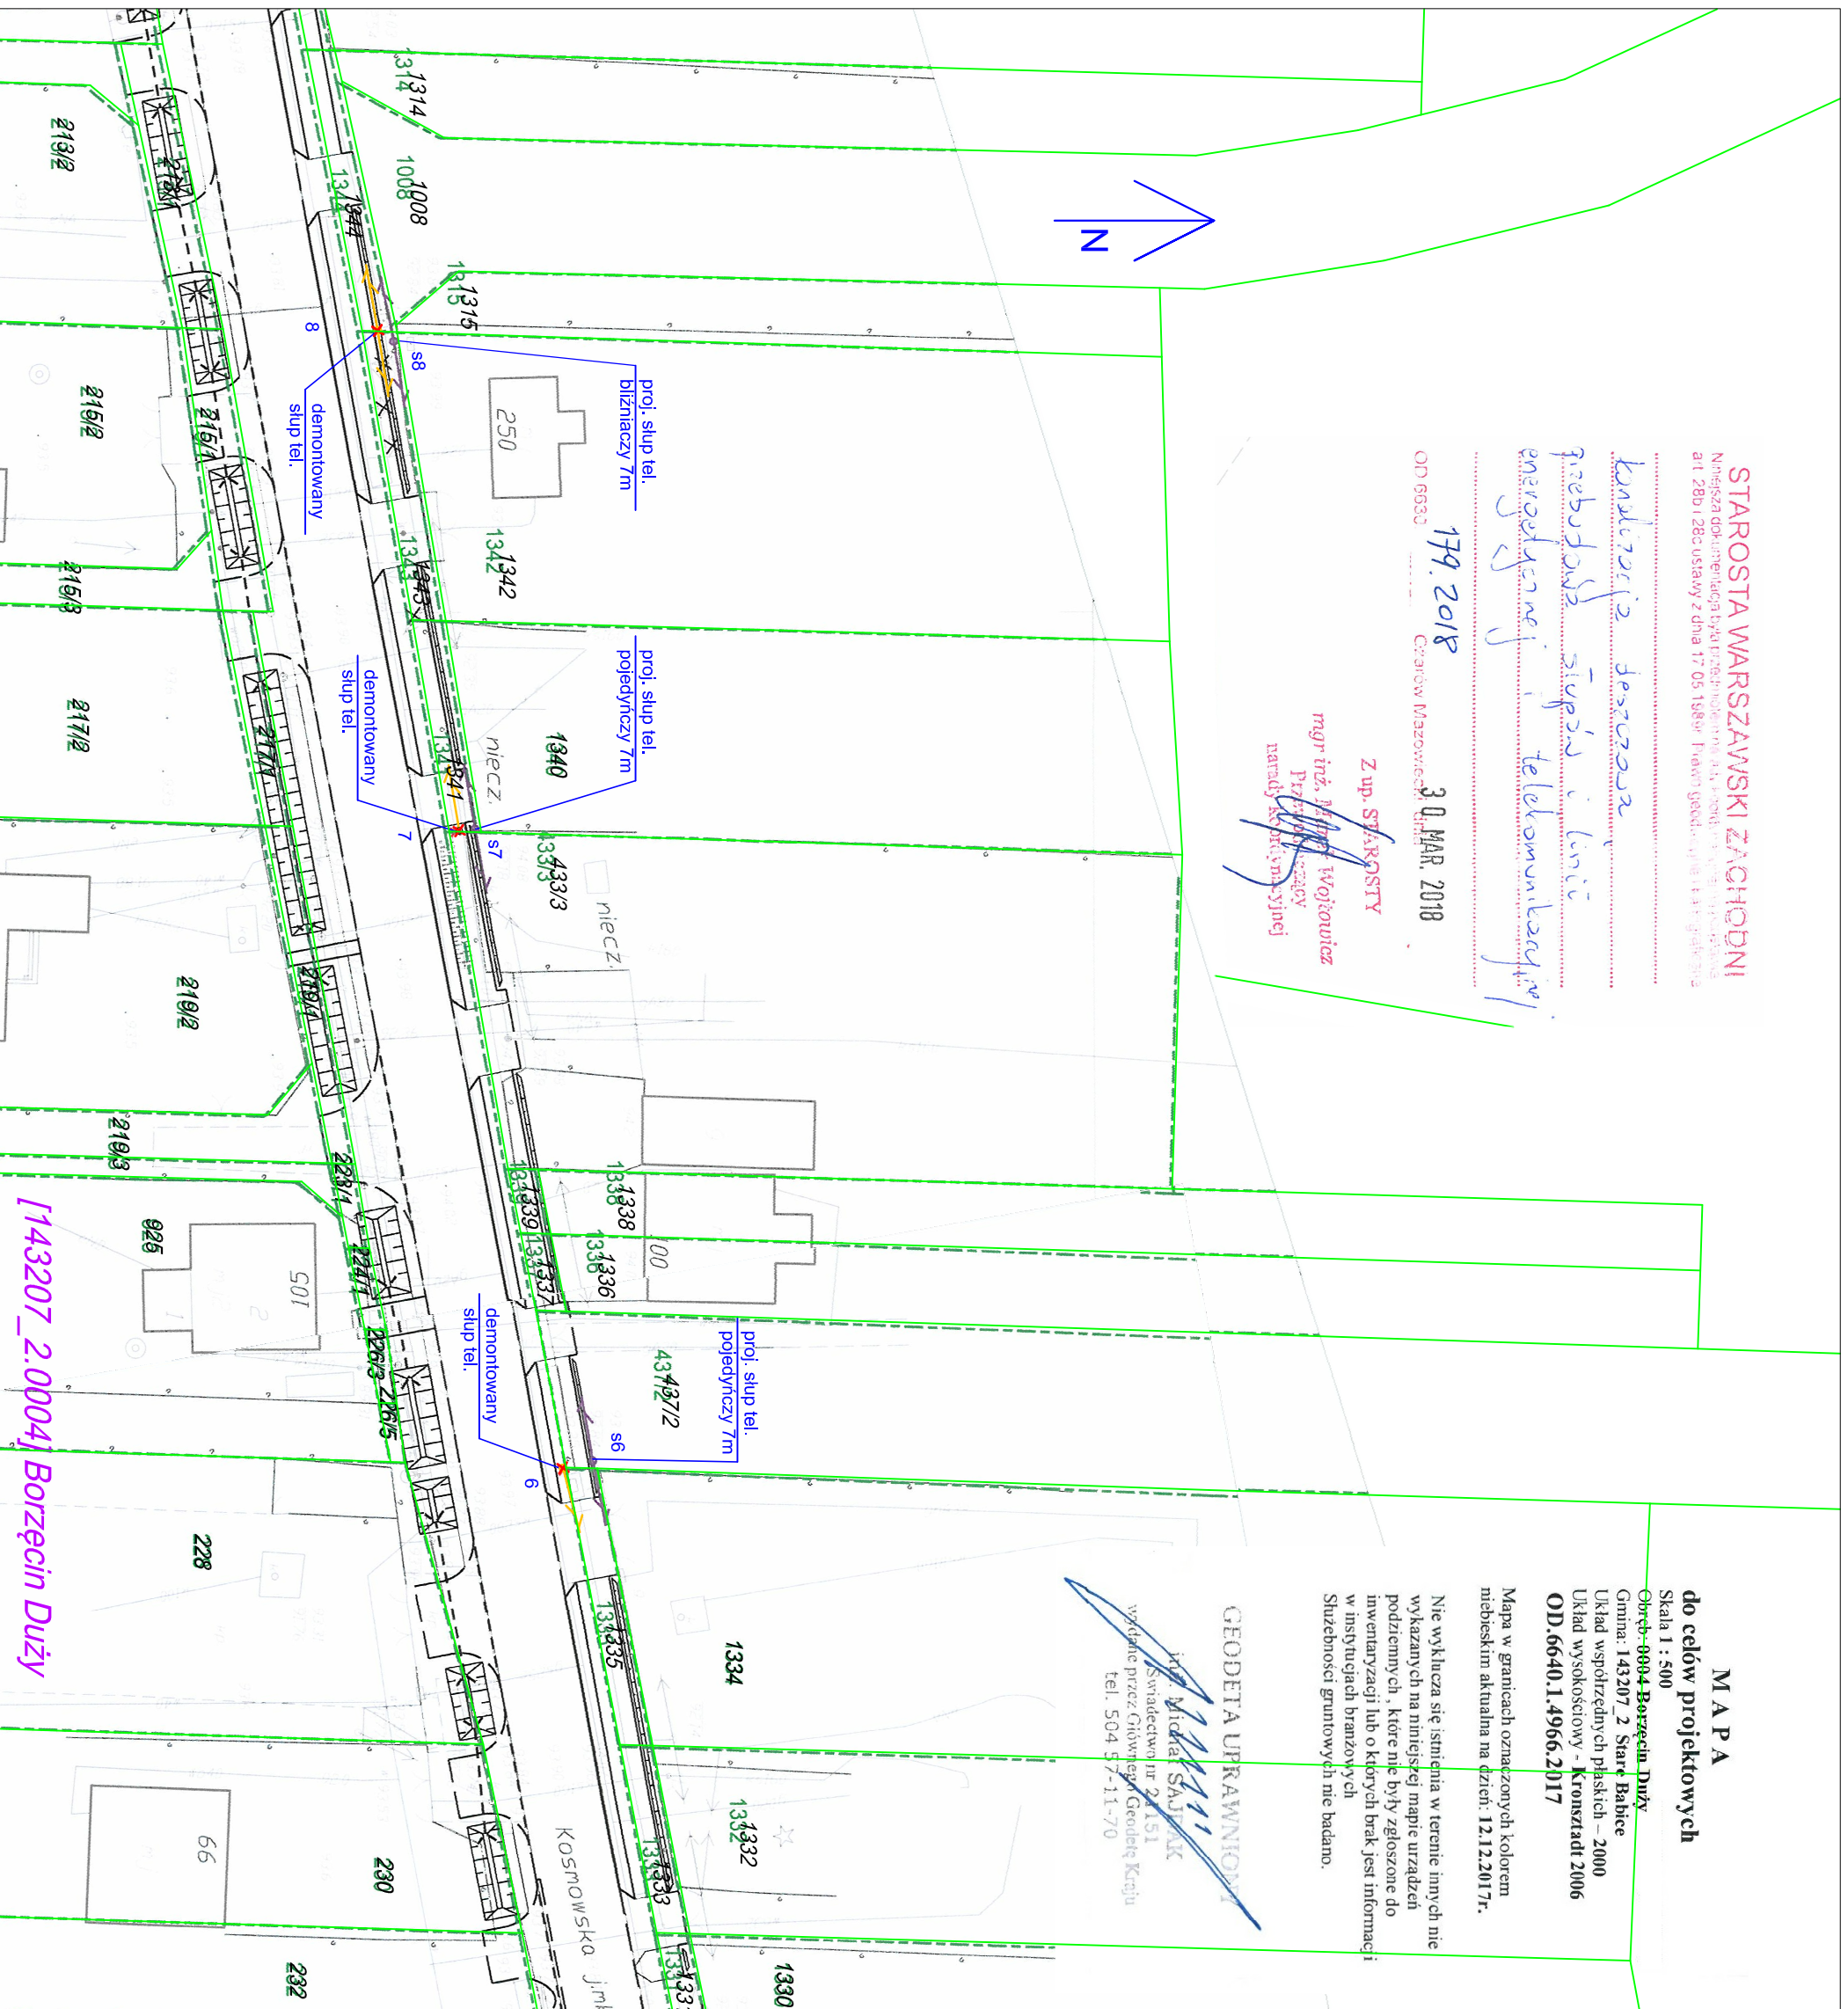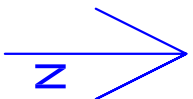

**MAPA**  
**do celów projektowych**

Skala 1 : 500

Obiekt-0004 Borzęcin Duży  
 Gmina: 143207\_2 Stare Babice  
 Układ współrzędnych płaskich – 2000  
 Układ wysokościowy - Krosnostrada 2006  
**OD.6640.1.4966.2017**

Mapa w granicach oznaczonych kolorem  
 niebieskim aktualna na dzień: 12.12.2017r.

Nie wyklucza się istnienia w terenie innych nie  
 wykazanych na niniejszej mapie urządzeń  
 podziemnych, które nie były zgłoszone do  
 inwentaryzacji lub o których brak jest informacji  
 w instytucjach branżowych  
 Szukaności gruntowych nie badano.

**GEODETA UPRAWNIONY**

*mgr inż. Michał SĄJDAK*  
 Świadczenie nr 24151  
 wydane przez Głównego Geodetę Kraju  
 tel. 504 57-11-70

**Legenda**

- demontowany stupa tel
- projektowany stupa tel
- 1 demontowany stupa teletechniczny
- s1 projektowany stupa teletechniczny
- granica działek
- 139 numer działki
- granica obrębu
- nazwa obrębu

Inwestor:			
<b>ZARZĄD POWIATU WARSZAWSKIEGO ZACHODNIEGO</b>			
ul. Poznańska 129/133 05-850 Ożarów Mazowiecki			
Wykonawca:			
<b>BIURO USŁUG INŻYNIERSKICH</b>			
Bartłomiej Małacka ul. Cedrowa 22 Hipoklitów, 05-074 Hellinów Tel./Fax: (+48) 22 787 46 23 e-mail: biuro@bulbm.pl www.bulbm.pl			
Inwestycja:			
<b>ROZBUDOWA DRUGI POWIATOWEJ NR 4123W UL. KOSMOWSKIEJ W BORZĘCINIE DUŻYM I BORZĘCINIE MAŁYM NA ODC. OD UL. WARSZAWSKIEJ DO GRANICY GMINY STARE BABICE</b>			
Tytuł rysunku:		Skala:	
Plan zagospodarowania terenu		1 : 500	
Faza:			
<b>PROJEKT BUDOWLANY</b>		<b>BRANŻA: TELETECHNICZNA</b>	
Projektował:		Podpis:	
Inż. Leszek Stulka upr. nr B-Tp/07/94			
Sprawdził:		Podpis:	
mgr inż. Grzegorz Giermakowski upr. nr DTK-W/SB/02477/04/U			
Opracował:		Podpis:	
Data:	Nr rys.:	Nr ark.:	Tom:
czerwiec 2018	2	4	IV