

[143207_2.0005] Borzęcin Mały

[143207_2.0004] Borzęcin Duży

MAPA do celów projektowych

Skala 1 : 500
Obręb: 0005 Borzęcin Mały
Gmina: 143207_2 Stare Babice
Układ współrzędnych płaskich – 2000
Układ wysokościowy - Kronstradt 2006
OD 6640.1.4966.2017

Mapa w granicach oznaczonych kolorem niebieskim aktualna na dzień: 12.12.2017r.

Nie wyklucza się istnienia w terenie innych nie wykazanych na niniejszej mapie urządzeń podziemnych, które nie były zgłoszone do inwentaryzacji lub o których brak jest informacji w istniejących branżowych służebności gruntowych nie badano.

GEODETA UPRAWNIONY
mgr inż. Michał SĄJPAK
Świadcstwo nr 2.151
wydane przez Główny Geodetę Kraju
tel. 504 57-11-70

STAROSTA WARSZAWSKI ZACHODNI

Niniejsza dokumentacja była przedmiotem sprawy w sprawie wykonania art. 280 i 28c ustawy z dnia 17.09.1989r. Prawo geod. i kart. (Dz. U. z 1990r. Nr 10, poz. 100).

konkretne dane

rebudowa stupa i linii energetycznej i telekomunikacyjnej

OD 6633 179.2018 30 MAR 2018

Grzegorz Mazowiecki


Z up. STARKOSTY

mgr inż. **Janina Wojtowicz**
Pracownia Inżynierska
nawady ks. prymasa Sypniewskiego

4006

[143207_2.0005] Borzęcin Mały

[143207_2.0004] Borzęcin Duży

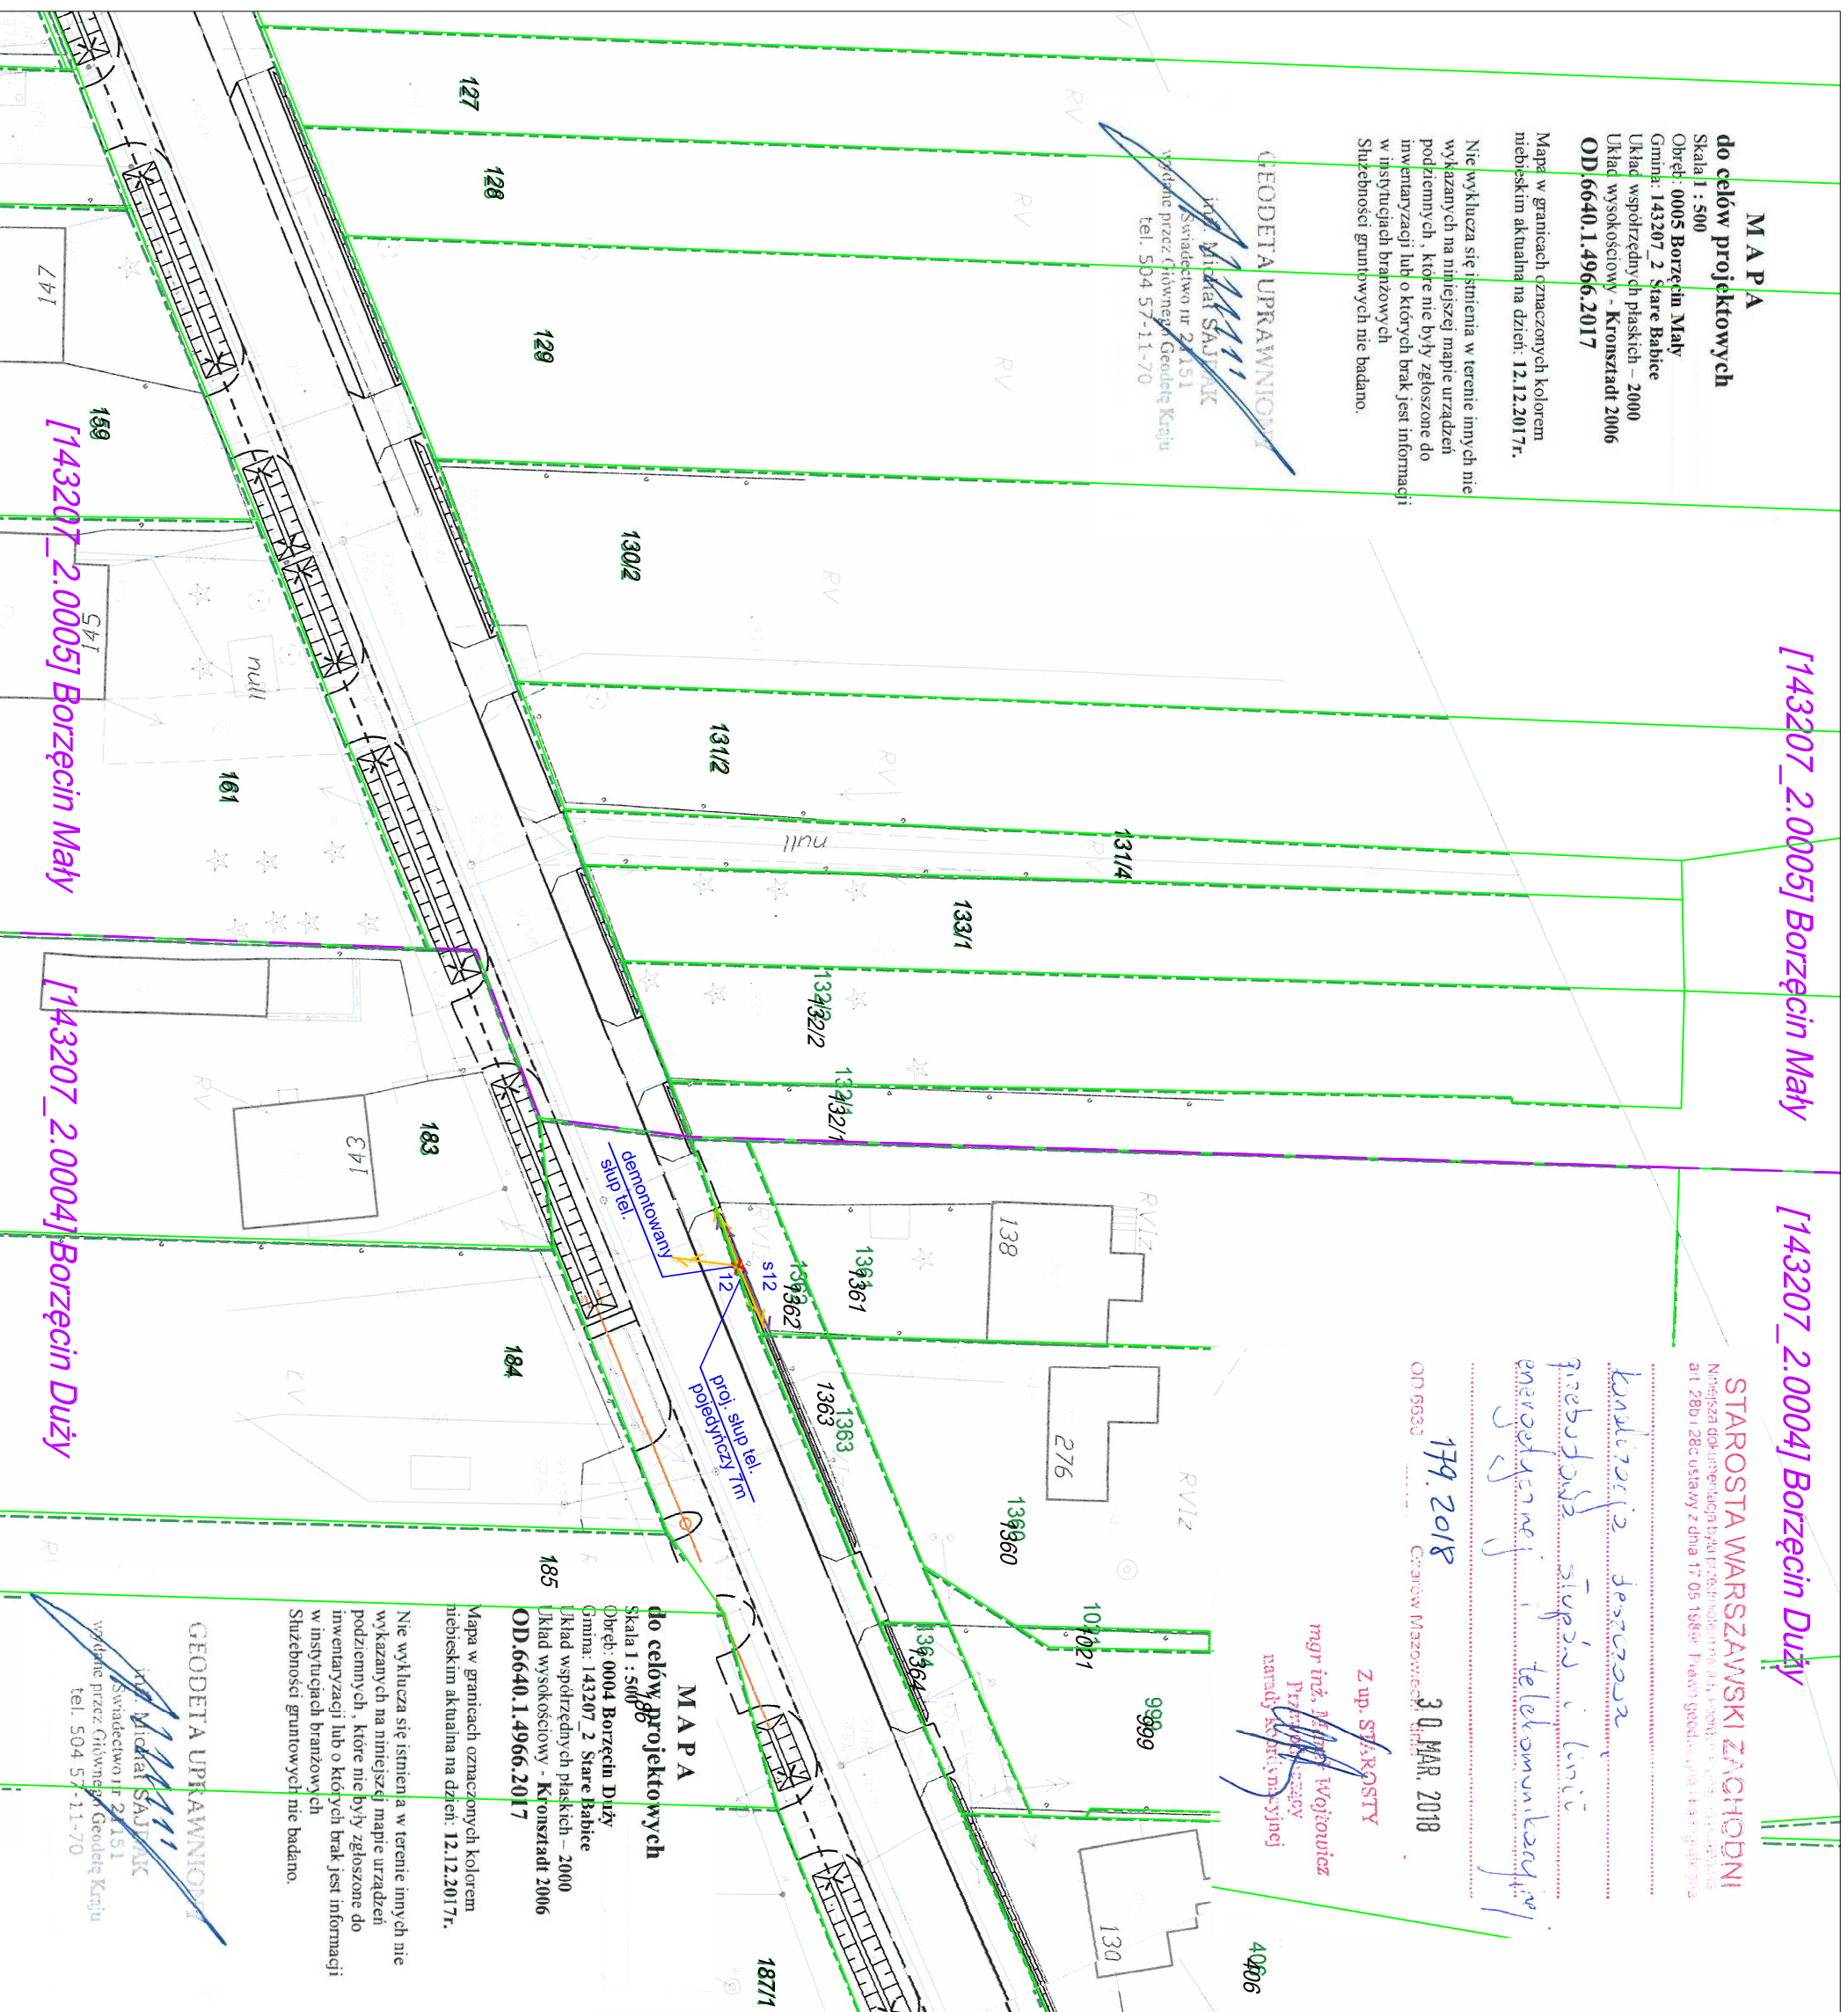

MAPA do celów projektowych

Skala 1 : 500
Obręb: 0004 Borzęcin Duży
Gmina: 143207_2 Stare Babice
Układ współrzędnych płaskich – 2000
Układ wysokościowy - Kronstradt 2006
OD.6640.1.4966.2017

Mapa w granicach oznaczonych kolorem niebieskim aktualna na dzień: 12.12.2017r.
Nie wyklucza się istnienia w terenie innych nie wykazanych na niniejszej mapie urządzeń podziemnych, które nie były zgłoszone do inwentaryzacji lub o których brak jest informacji w istniejących branżowych służebności gruntowych nie badano.

GEODETA UPRAWNIONY
mgr inż. Michał SĄJPAK
Świadcstwo nr 2.151
wydane przez Głównego Geodetę Kraju
tel. 504 57-11-70

Legenda

- demontowany słup tel
- projektowany słup tel
- 1 demontowany słup teletechniczny
- s1 projektowany słup teletechniczny
- 139 granica działek
- numer działki
- granica obrębu
- nazwa obrębu

Investor:

**ZARZĄD POWIATU
WARSZAWSKIEGO ZACHODNIEGO**
ul. Poznańska 129/133
05-850 Ożarów Mazowiecki

Wykonawca:



Bartłomiej Małek
ul. Cedrowa 22 Hippolików, 05-074 Hellinów
Tel./Fax: (+48) 22 787 46 23
e-mail: biuro@bulbim.pl www.bulbim.pl

Inwestycja:

ROZBUDOWA DRUGI POWIATOWEJ NR 4123W
UL. KOSMOWSKIEJ W BORZĘCINIE DUŻYM I
BORZĘCINIE MAŁYM NA ODC. OD UL. WARSZAWSKIEJ
DO GRANICY GMINY STARE BABICE

Tytuł rysunku:

Plan zagospodarowania terenu

Skala:

1 : 500

Faza:

PROJEKT BUDOWLANY

Branża:

TELETECHNICZNA

Projektował:

inż. Leszek Stulka
upr. nr B-Tp/07/94

Podpis:

Sprawił:

mgr inż. Grzegorz Giermakowski
upr. nr DTK-W-SB/02477/04/U

Podpis:

Opracował:

Podpis:

Data:

czerwiec 2018

Nr rys.:

2

Nr ark.:

6

Tom:

IV