

M A P A

do celów projektowych

Skala 1 : 500

Obręb: 0005 Borzęcin Mały

Omota: 143207_2 Stare Babice

Układ współrzędnych płaskich - 2000

Układ wysokościowy - Kroszkiadt 2006

OD:6640.1.4966.2017

Mapa w granicach oznaczonych kolorem meblekim aktualna na dzień: 12.12.2017r.

Nie wyklucza się istnienia w terenie innych nie wykazanych na niniejszej mapie urządzeń podziemnych, które nie były zgłoszone do inwentaryzacji lub o których brak jest informacji w instytucjach branżowych. Służebności gruntowych nie badano.


GEODETA UPRAWNIENY

mgr inż. Michał SŁOPIAK

Swiadectwo nr 21151

wydane przez Główny Urząd Geodeji Krajowej

tel. 504 57-11-70

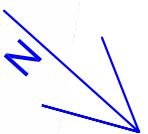

STAROSTA WARSZAWSKI ZACHODNI
Niniejsza dokumentacja budowlana została sporządzona zgodnie z art. 28b i 28c ustawy z dnia 17.05.1989r. Prawo geodezyjne i kartograficzne

Konstancja Jaszczoła

projektanta - stępia i linie energetycznej i telekomunikacyjnej

17.9.2018


OD 6630

Górzów Mazowiecki

30 MAR. 2018

Z up. STAROSTY

mgr inż. *Michał Wójcikowicz*
Przewodniczący
Rady Komisarycznej

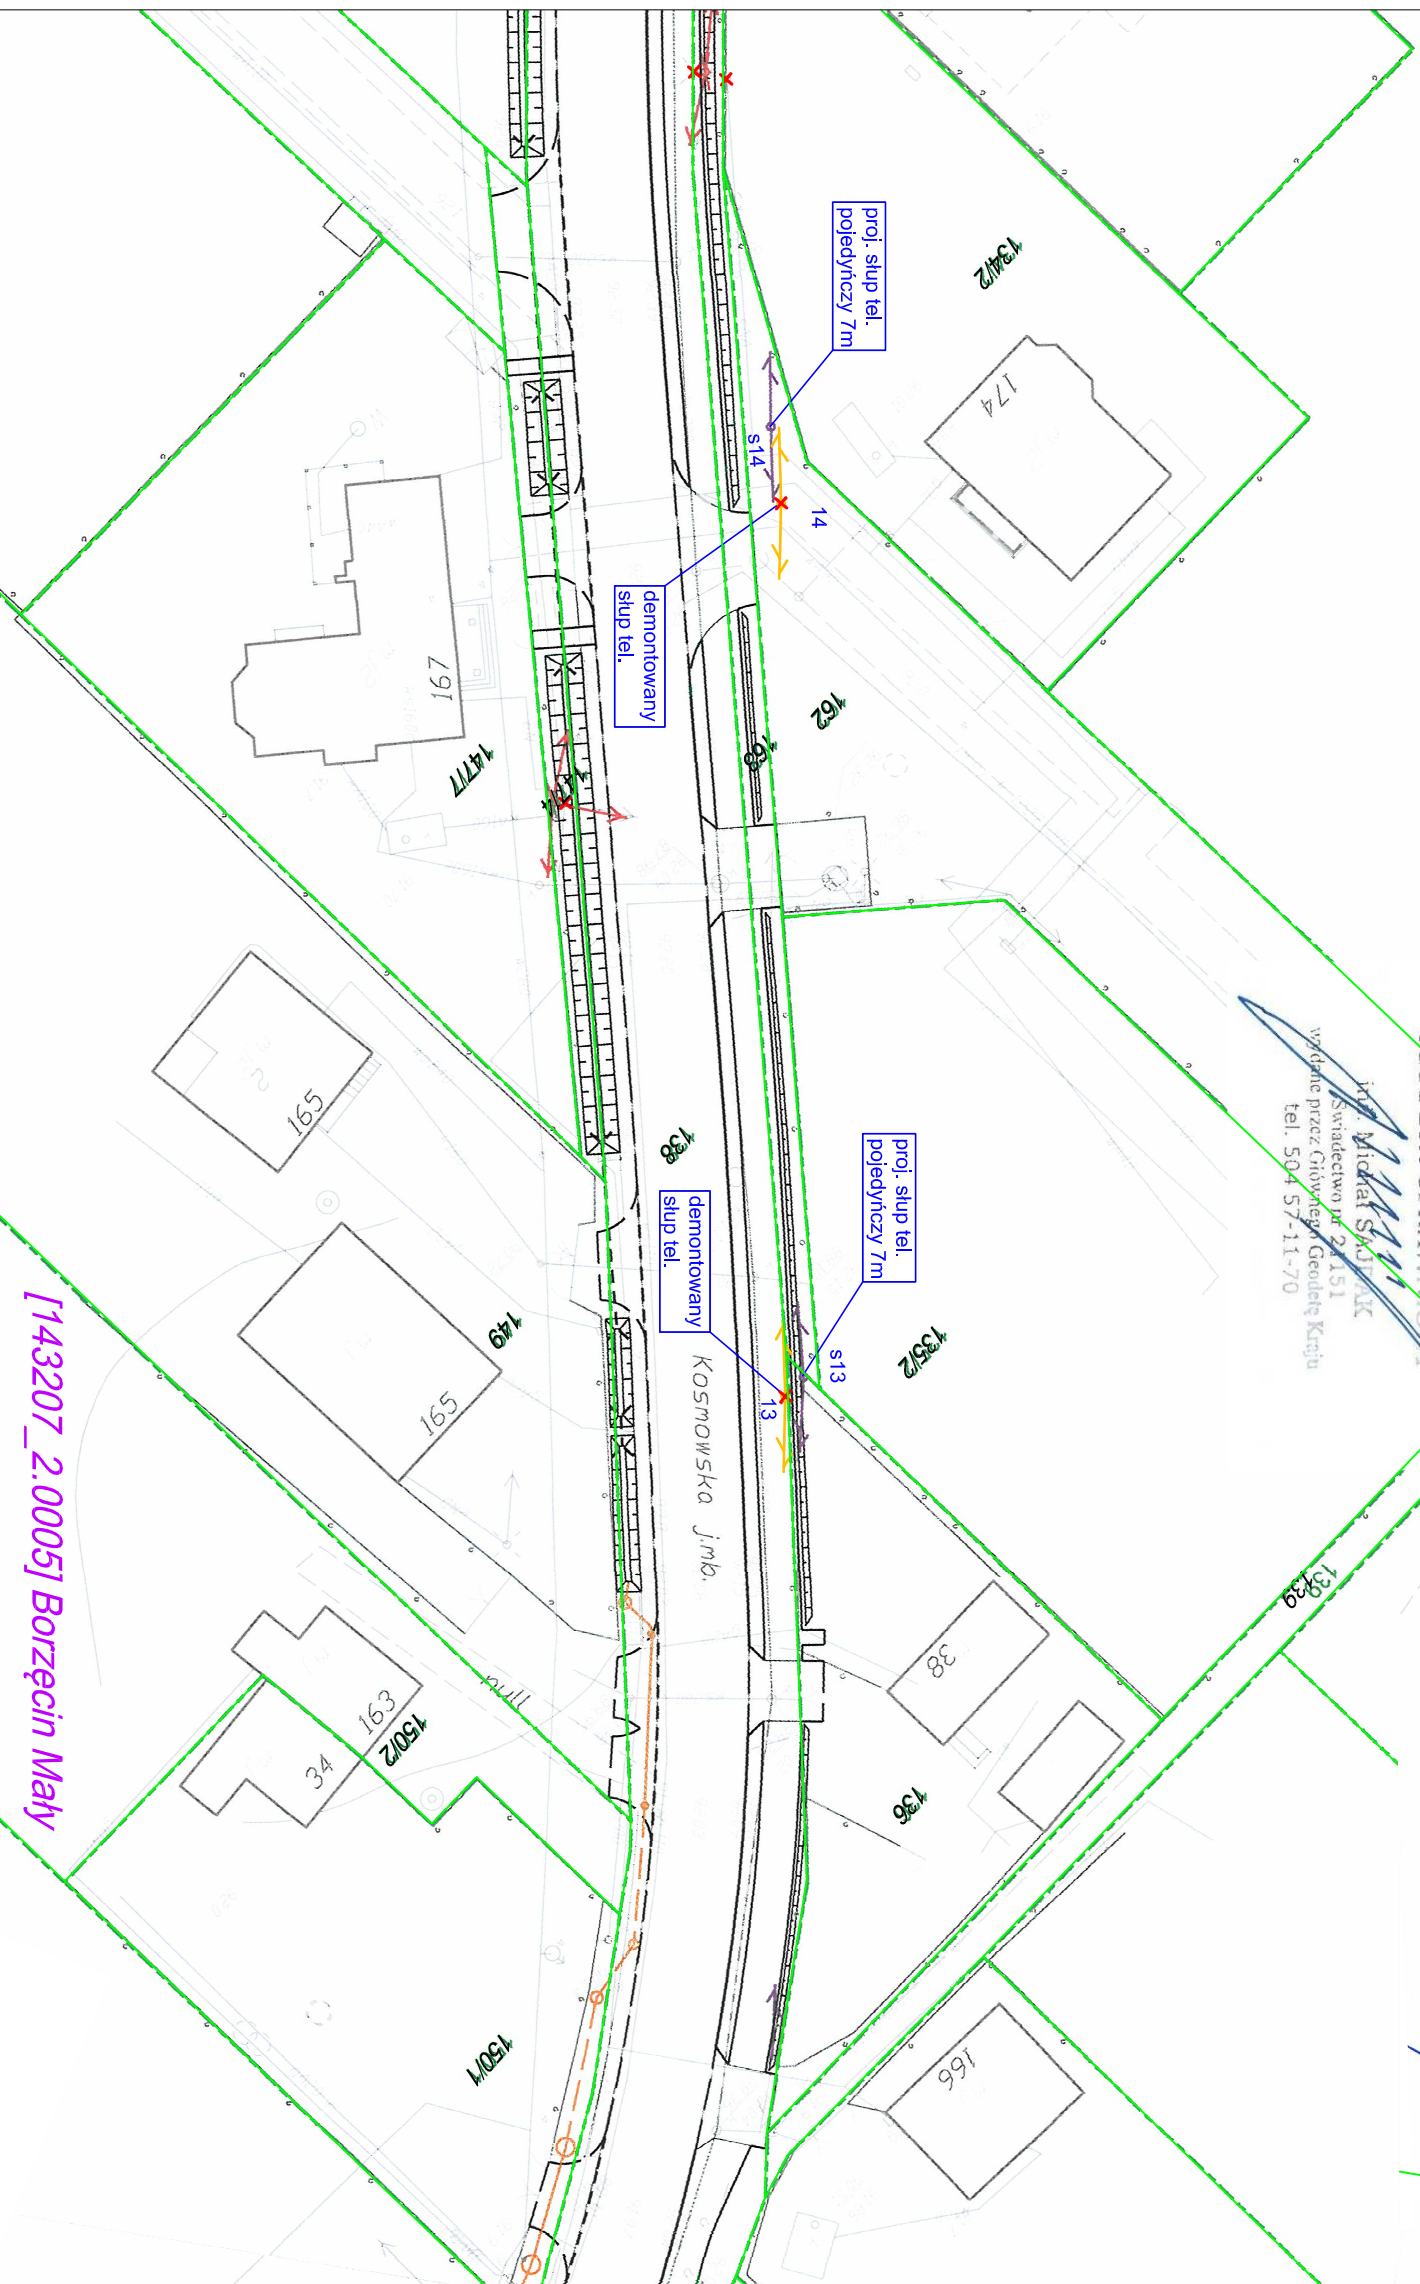

[143207_2.0005] Borzęcin Mały

Legenda

- demonstrowany słup tel
- projektowany słup tel
- 1 demonstrowany słup teletechniczny
- s1 projektowany słup teletechniczny
- granica działek
- 139 numer działki
- granica obrębu
- Borzęcin Duży nazwa obrębu

Inwestor:		ZARZĄD POWIATU WARSZAWSKIEGO ZACHODNIEGO ul. Poznańska 129/133 05-850 Ożarów Mazowiecki	
Wykonawca:		BIURO USŁUG INŻYNIERSKICH Bartłomiej Maletka ul. Cedrowa 22 Hippolitów, 05-074 Hellinów Tel./Fax: (+48) 22 787 46 23 e-mail: biuro@bulbm.pl www.bulbm.pl	
Inwestycja:		ROZBUDOWA DRUGI POWIATOWEJ NR 4123W UL. KOSMOWSKIEJ W BORZĘCINIE DUŻYM I BORZĘCINIE MAŁYM NA ODC. OD UL. WARSZAWSKIEJ DO GRANICY GMINY STARE BABICE	
Tytuł rysunku:		Skala:	
Plan zagospodarowania terenu		1 : 500	
Faza:		Branża:	
PROJEKT BUDOWLANY		TELETECHNICZNA	
Projektował:		Podpis:	
Inż. Leszek Szułka upr. nr B-TP/07/94			
Sprawdził:		Podpis:	
mgr inż. Grzegorz Giermakowski upr. nr DTK-W/SB/02477/04/U			
Opracował:		Podpis:	
Data:		Tom:	
czerwiec 2018		IV	