

[143207\_2.0005] Borzęcin Mały

**M A P A**

**do celów projektowych**

Skala 1 : 500  
 Obręb: 0005 Borzęcin Mały  
 Gmina: 143207\_2. Stare Babice  
 Układ współrzędnych płaskich – 2000  
 Układ wysokościowy - Kronsztadt 2006  
**OD.6640.1.4966.2017**

Mapy w granicach oznaczonej kolorem niebieskim aktualna na dzień: 12.12.2017r.

Nie wyklucza się istnienia w terenie innych nie wykazanych na niniejszej mapie urządzeń podziemnych, które nie były zgłoszone do inwentaryzacji lub o których brak jest informacji w instytucjach branżowych  
 Szczegółowości gruntowych nie badano.

**GEODETA UPRAWNIENI**

mgr inż. Michał SAJPAK  
 Świadczytelny nr 24151  
 wydanie przez Główny Geodetę Kraju  
 tel. 504 57-11-70

[143206\_5.0012] Myszczyn

[143207\_2.0005] Borzęcin Mały


**STAROSTA WARSZAWSKI ZACHODNI**  
 Niniejsza dokumentacja była przez niego wydana i jest zgodna z art. 28b i 28c ustawy z dnia 17.05.1988r. Prawo geodezyjne i kartograficzne

konieczna jest rozważenie możliwości stopnia i linii energetycznej i linii telekomunikacyjnej

17.9.2018  
 30 MAR. 2018

Z up. STAROSTY

mgr inż. Andrzej Wojtkowicz  
 Przewodniczący  
 Rady Gminy na Synej

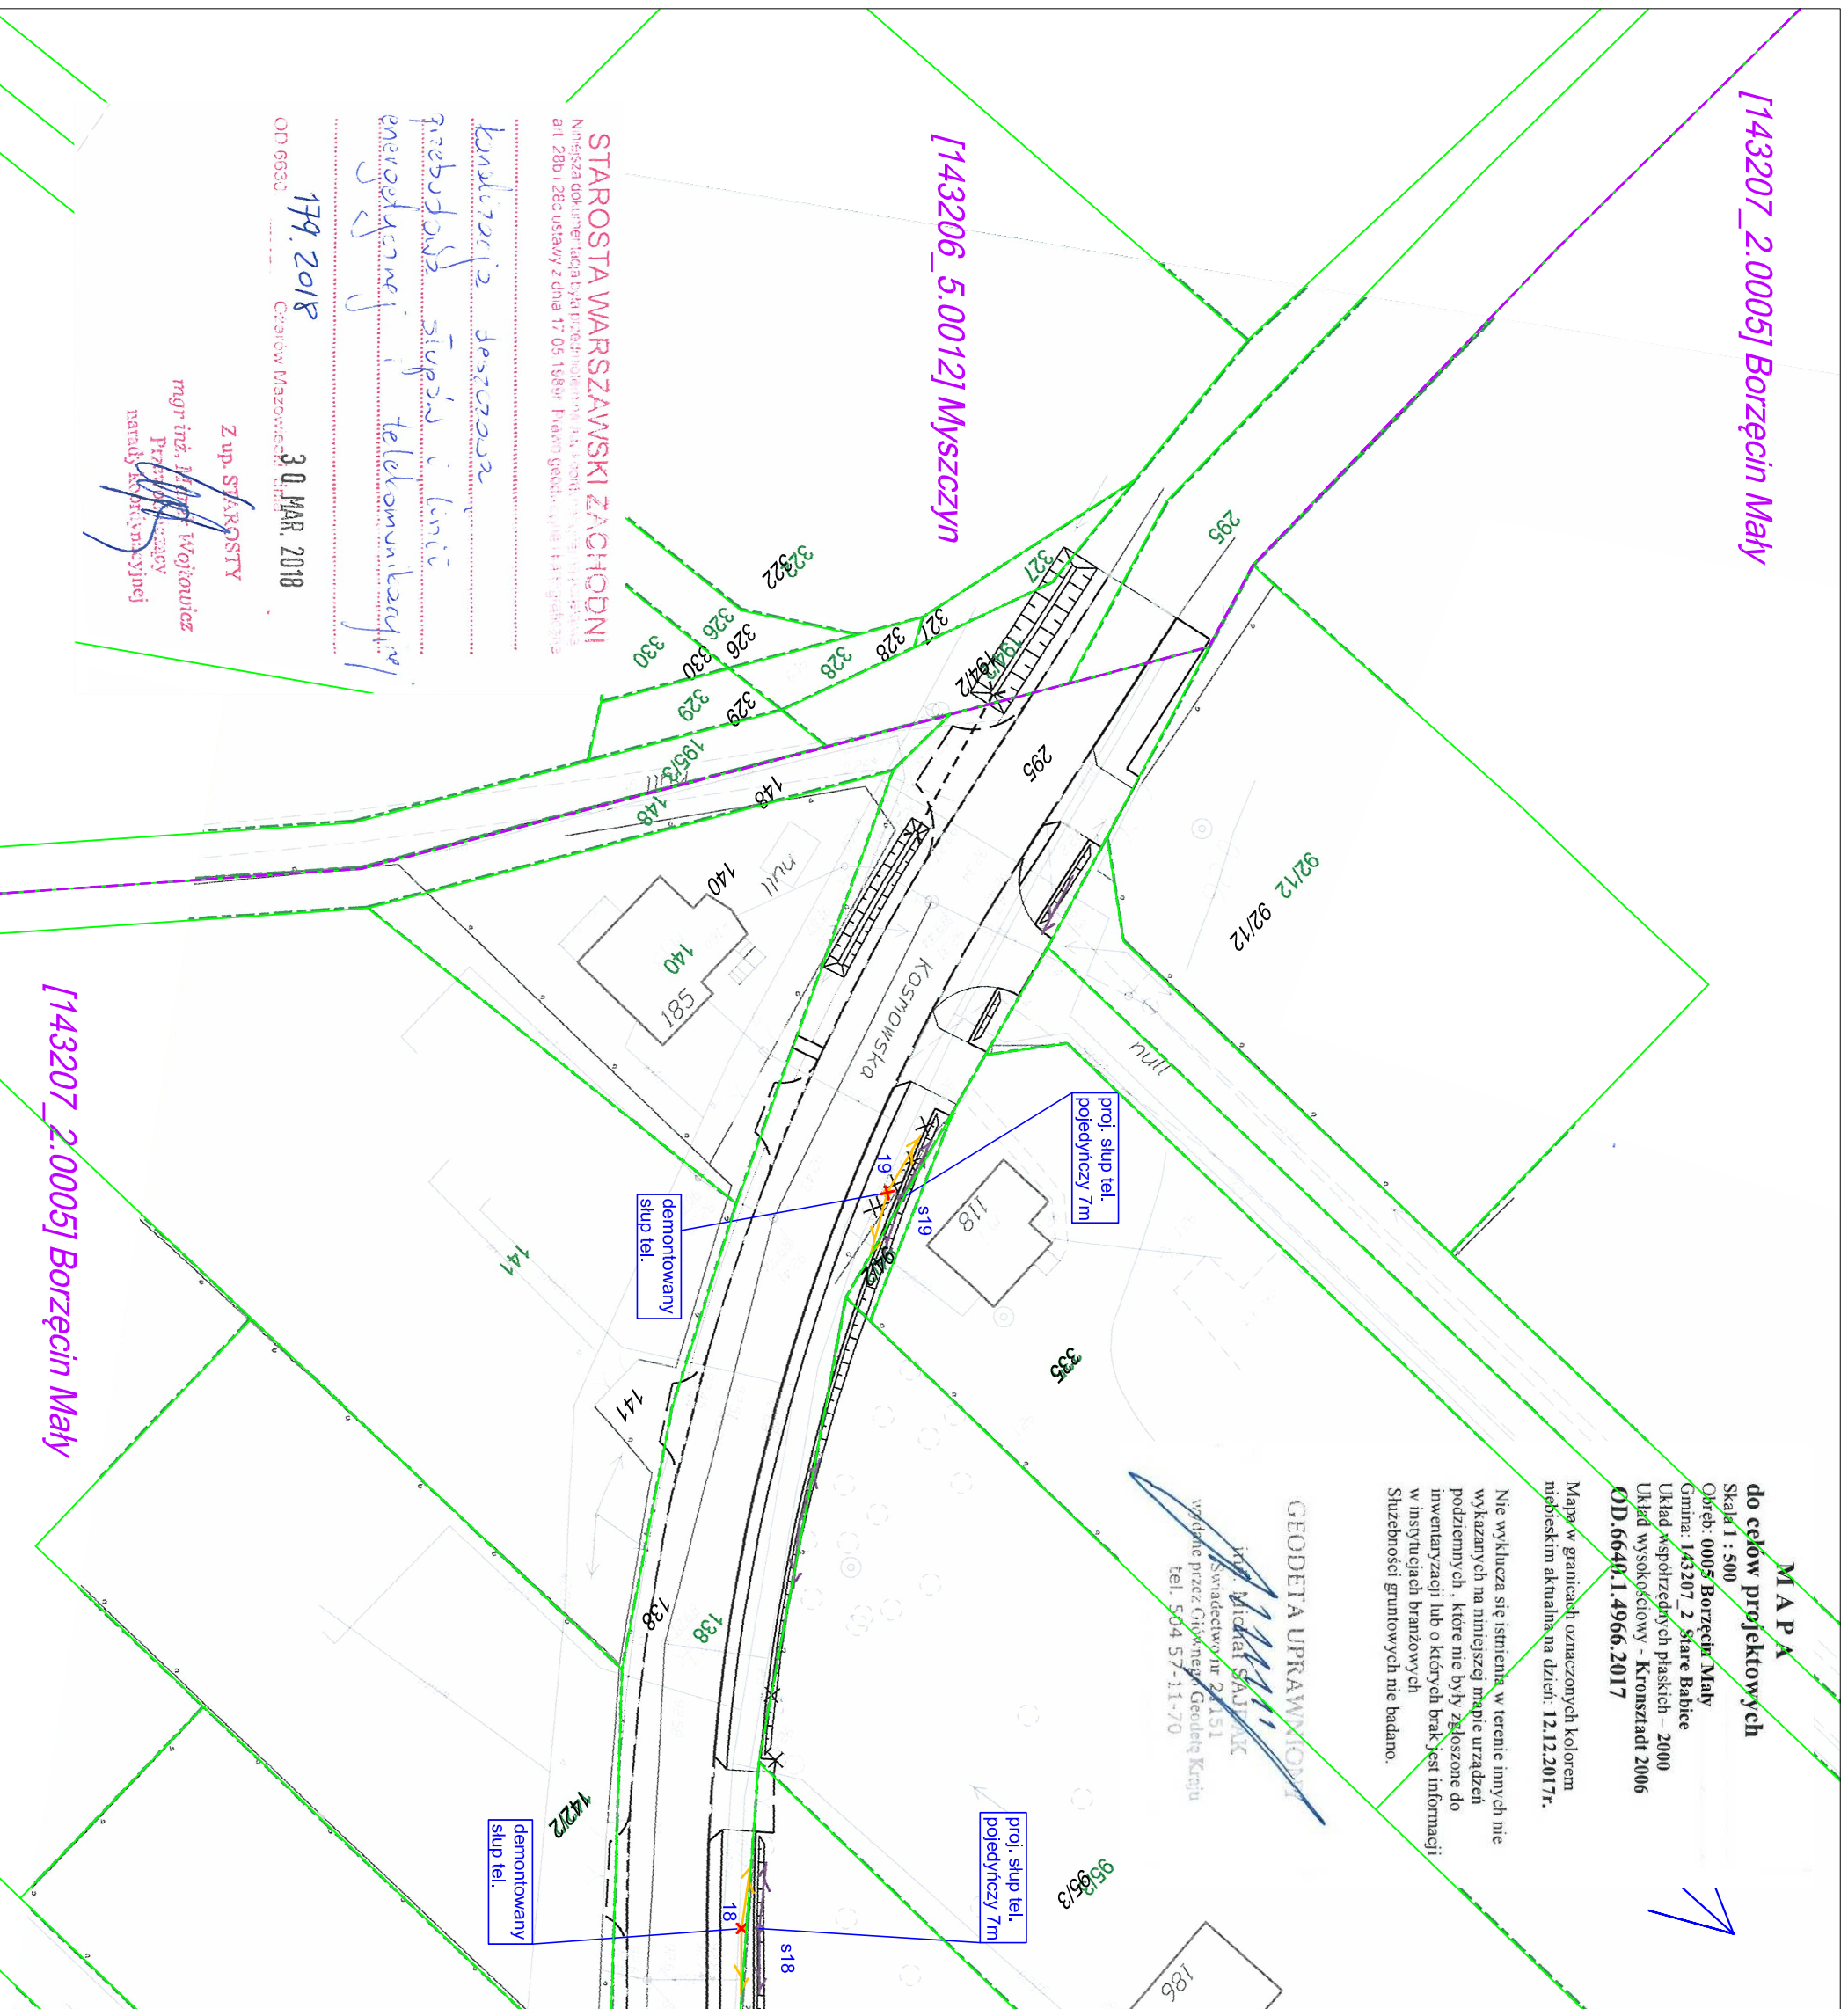

**Legenda**

- demonstowany słup tel
- projektowany słup tel
- demonstowany słup teletechniczny
- projektowany słup teletechniczny
- granica działek
- numer działki
- granica obrębu
- nazwa obrębu

Inwestor:		<b>ZARZĄD POWIATU WARSZAWSKIEGO ZACHODNIEGO</b> ul. Poznańska 129/133 05-850 Ożarów Mazowiecki	
Wykonawca:		<b>BIURO USŁUG INŻYNIERSKICH</b> Bartłomiej Małek ul. Cedrowa 22 Hippolitów, 05-074 Hellinów Tel./Fax: (+48) 22 787 46 23 e-mail: biuro@bulbm.pl www.bulbm.pl	
Inwestycja:		ROZBUDOWA DRUGI POWIATOWEJ NR 4123W UL. KOSMOWSKIEJ W BORZĘCINIE DUŻYM I BORZĘCINIE MAŁYM NA ODC. OD UL. WARSZAWSKIEJ DO GRANICY GMINY STARE BABICE	
Tytuł rysunku:		Plan zagospodarowania terenu	
Skala:		1 : 500	
Faza:		PROJEKT BUDOWLANY	
Projektował:		Inż. Leszek Stulka upr. nr B-TP/07/94	
Sprawdził:		mgr inż. Grzegorz Giermakowski upr. nr DTK-W/SB/02477/04/U	
Opracował:		Podpis:	
Data:		czerwiec 2018	
Nr rys.:		2	
Nr ark.:		9	
Tom:		IV	