
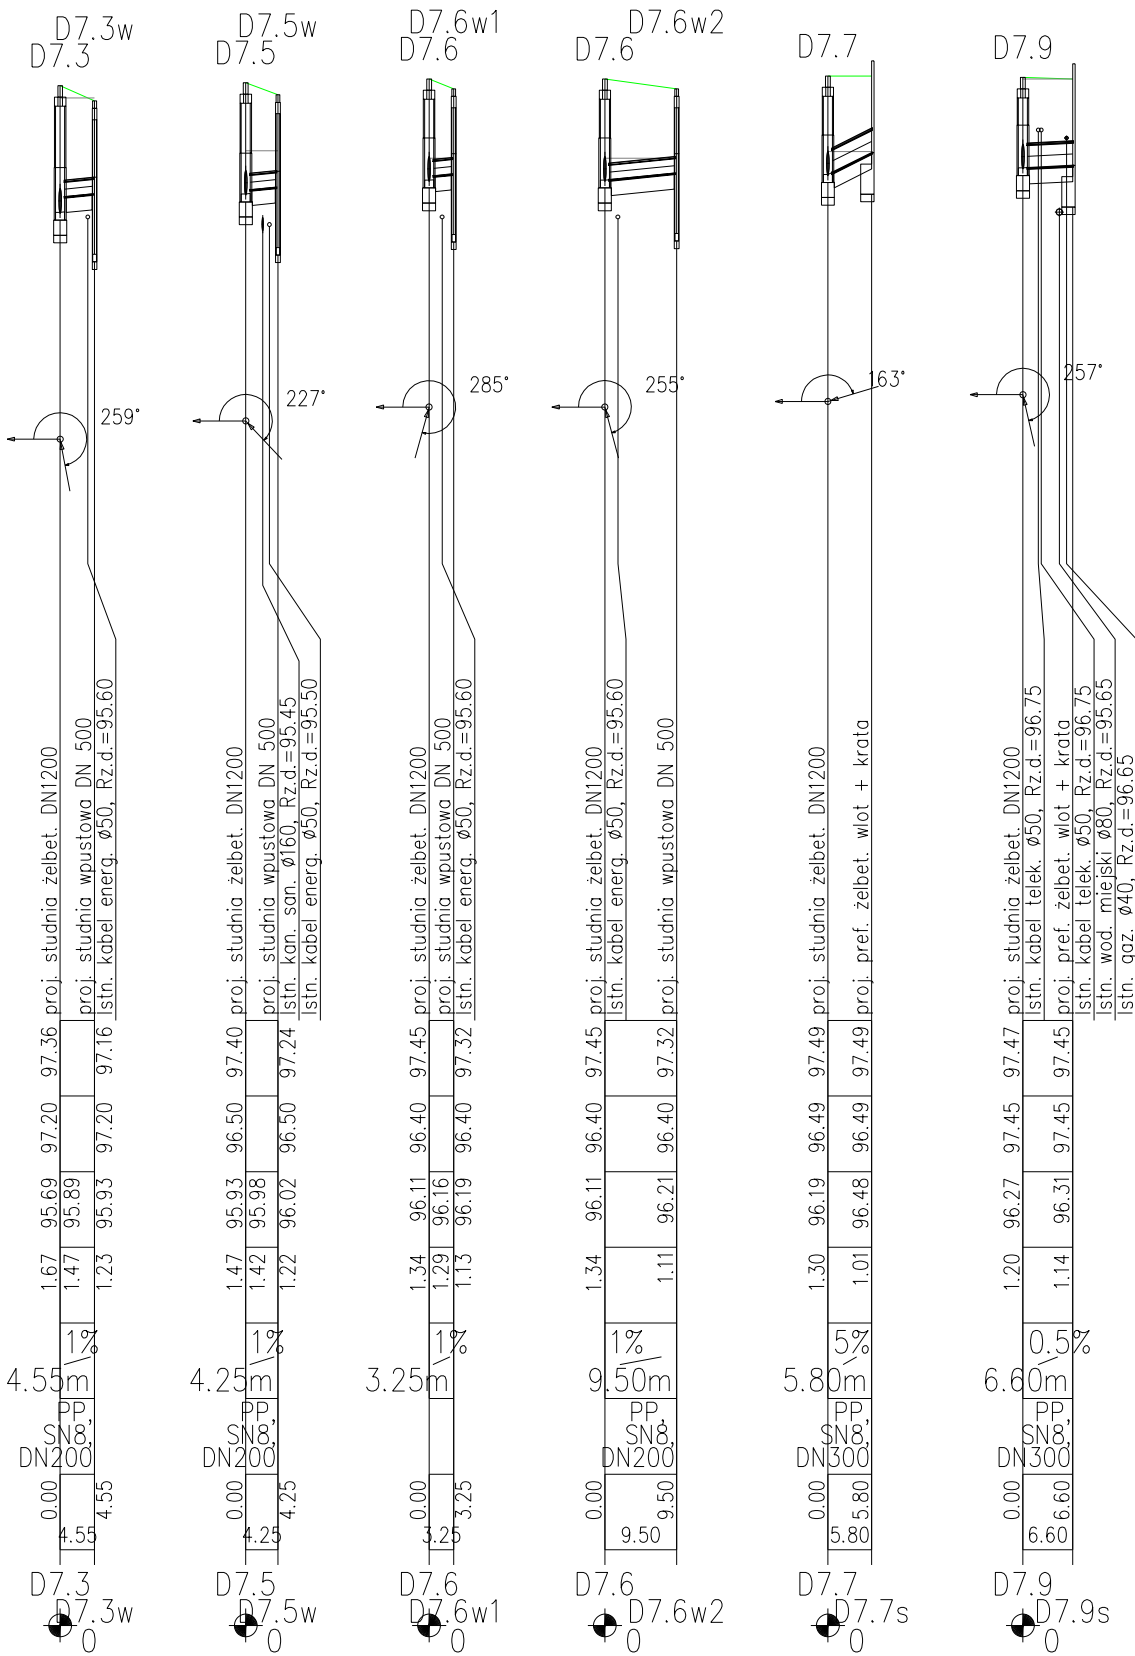


POZIOM PORÓWNAWCZY	
Biuro Usług Inżynierskich Bartłomiej Małetka	
PROJ. RZĘDNA TERENU	
RZĘDNA TERENU ISTN.	
RZĘDNA DNA KANAŁU	
ZAGŁĘBIENIE DNA KANAŁU	
SPADKI, DŁUGOŚCI	
ŚREDNICA, MATERIAŁ	
ODLEGŁOŚCI	
HEKTOMETRY	
Generator rysunkowy 7.33b (www.esi-graf.com.pl)	

85.00 m n.p.m.

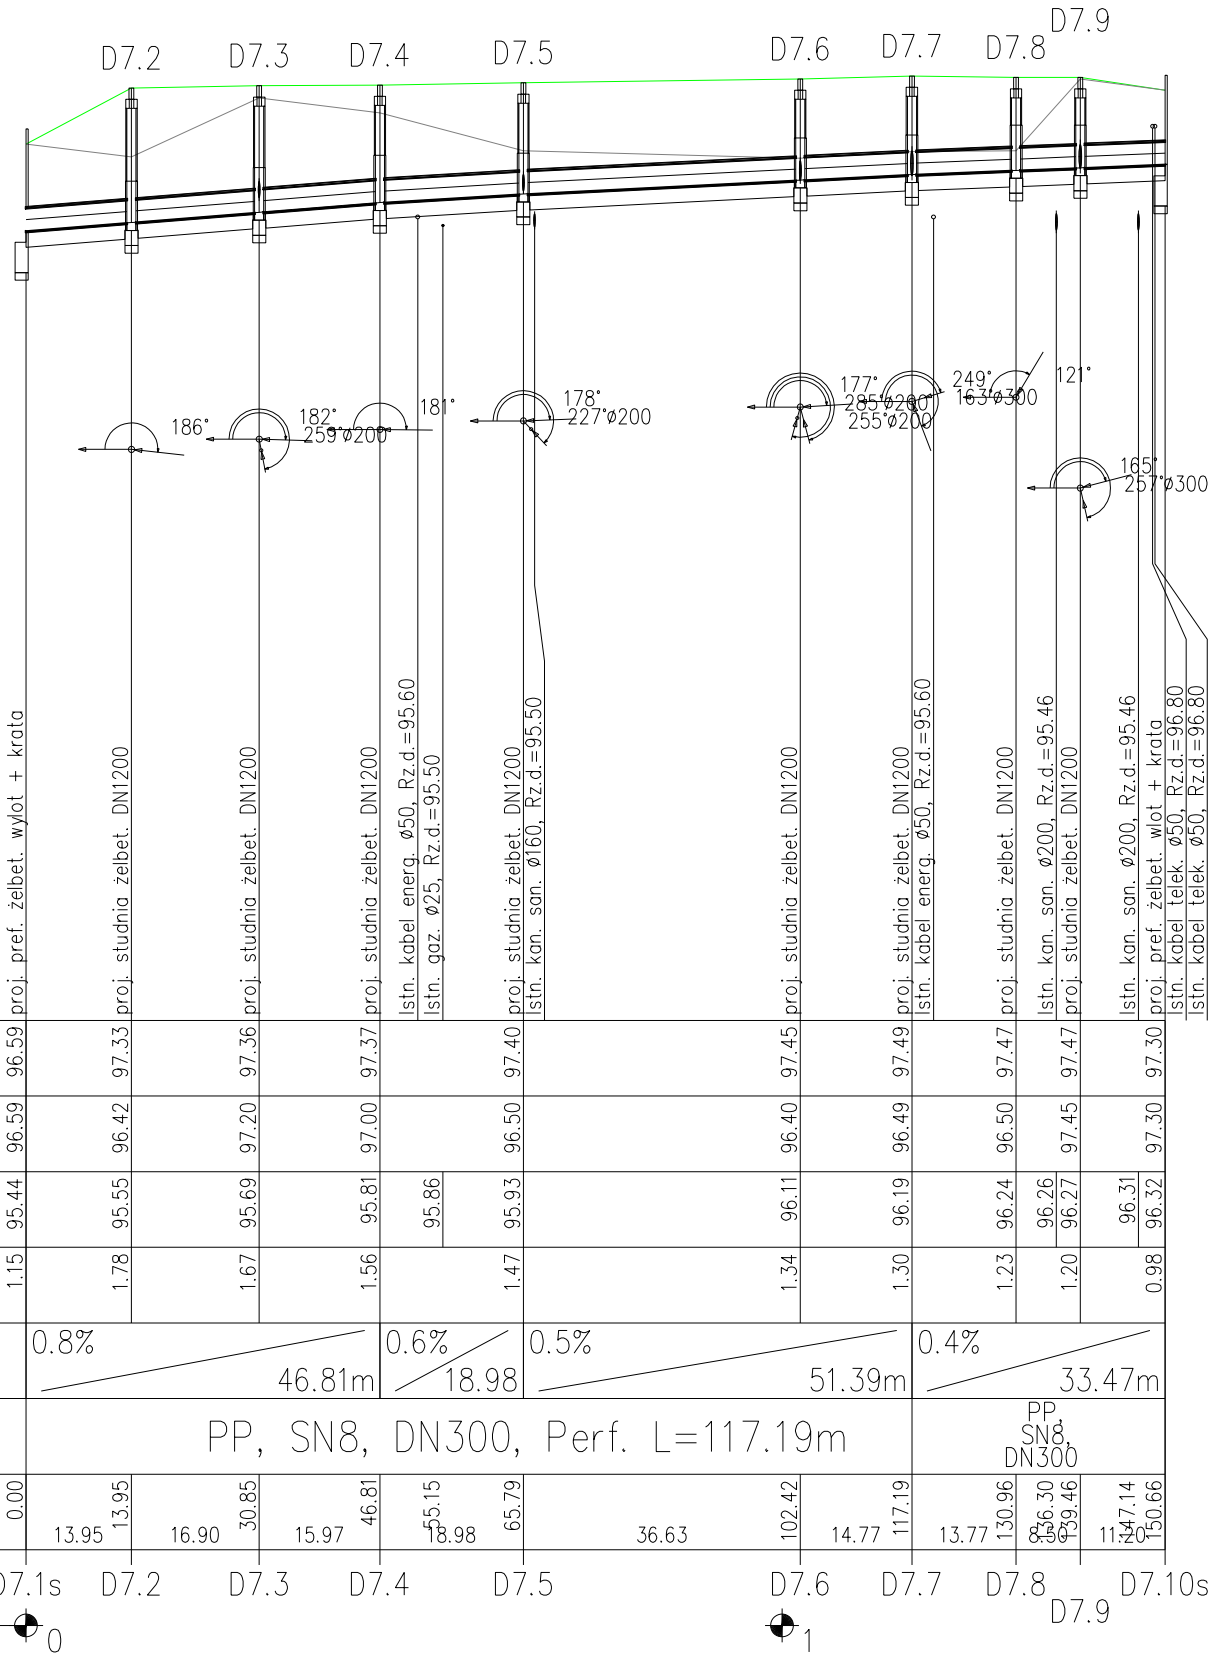

1. Przed rozpoczęciem do robót należy potwierdzić zagłębienie istniejących sieć uzbrojenia terenu.
2. Włazy studni stosować klasy D400 z wypełnieniem betonowym z wkładką tflumiącą.

Inwestor: ZARZĄD POWIATU WARSZAWSKIEGO ZACHODNIEGO z siedzibą ul. Poznańska 129/133 05-850 Ożarów Mazowiecki		
Wykonawca: BIURO USŁUG INŻYNIERSKICH Bartłomiej Małetka ul. Cedrowa 22 Hipolitów, 05-074 Halinów Tel./Fax: (+48) 22 787 46 23 e-mail: biuro@buibm.pl www.buibm.pl		
Inwestycja: Rozbudowa drogi powiatowej nr 4128W ul. Izabelińska i ul. Sienkiewicza oraz drogi powiatowej nr 4130W ul. 3-go Maja wraz z budową ronda na skrzyżowaniu ul. 3-go Maja i ul. Sienkiewicza w m. Izabelin, gm. Izabelin i gm. Stare Babice		
Tytuł rysunku: PROFIL PODŁUŻNY		Skala: 1:100 1:1000
Faza: PROJEKT WYKONAWCZY		Branża: SANITARNA
Projektant: mgr inż. Mariusz Skruszeniec upr. nr Wa-120/02		Podpis:
Sprawdzający: mgr inż. Wojciech Barański upr. nr St 359/88		Podpis:
Opracował: mgr inż. Bartłomiej Małetka Rafał Polak		Podpis:
Data: lipiec 2016	Nr rys.: KD-PP-10	Tom: III