
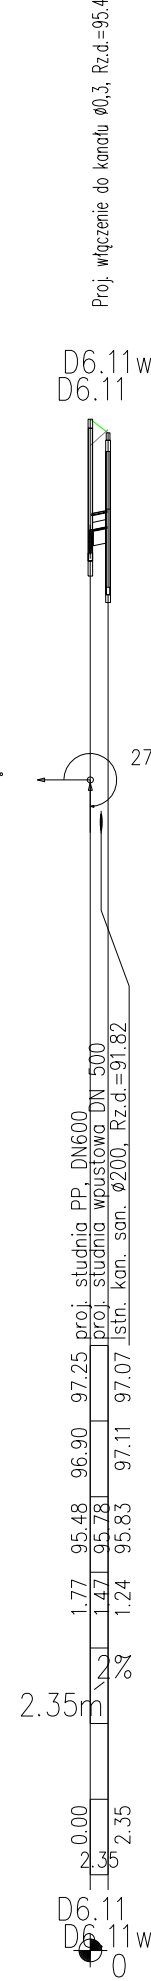
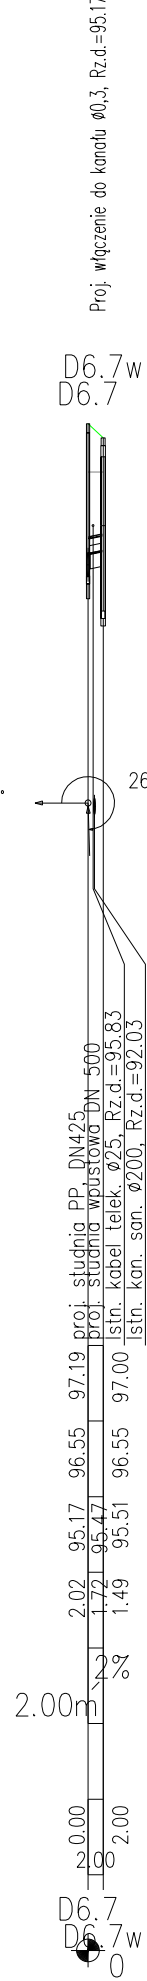
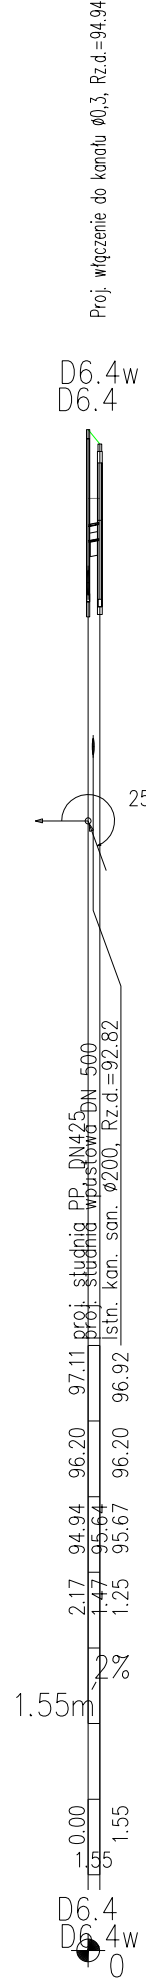
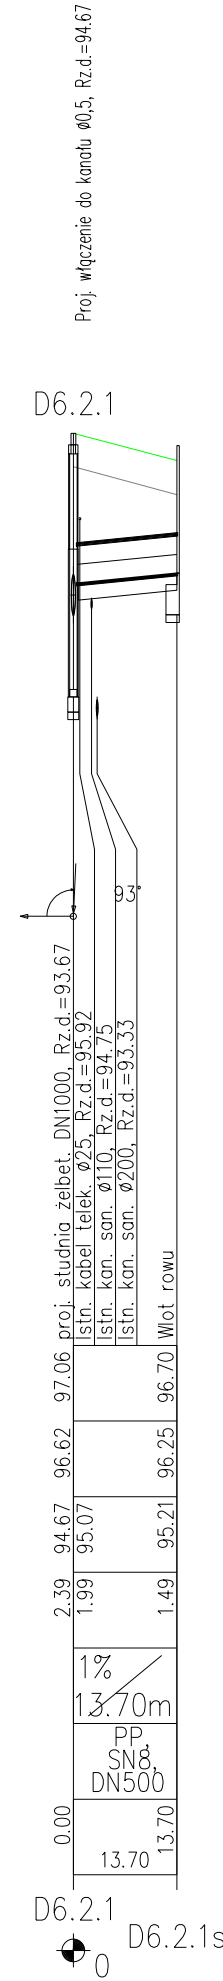
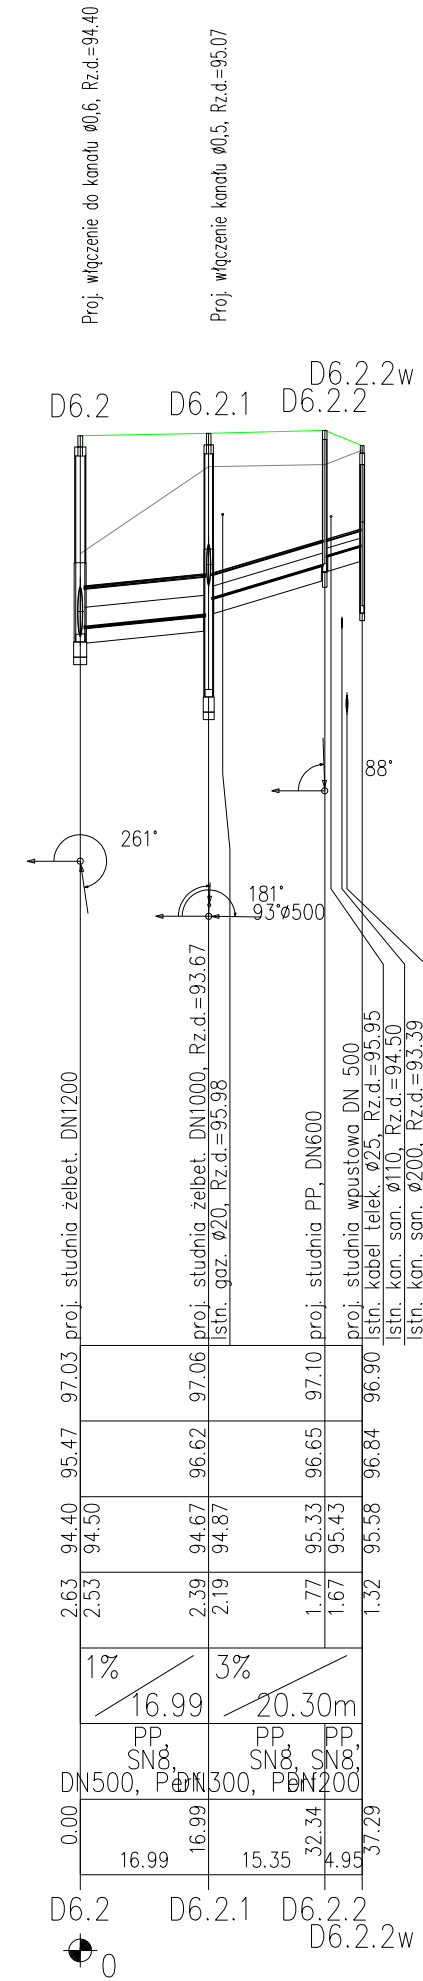
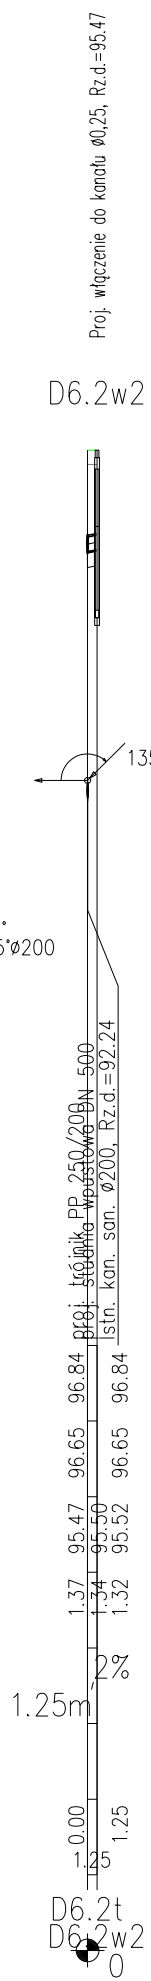
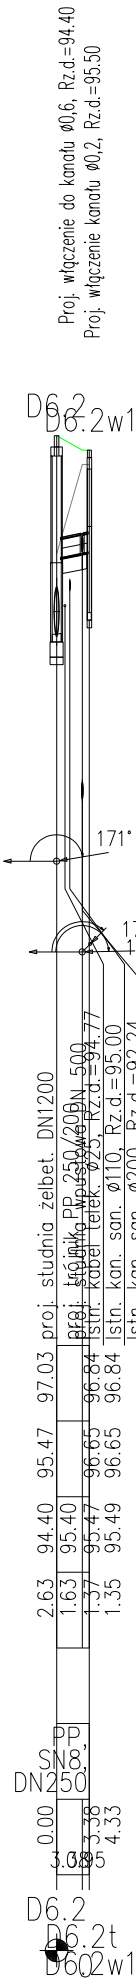


POZIOM PORÓWNAWCZY	
Biuro Usług Inżynierskich Bartłomiej Małetka	
PROJ. RZĘDNA TERENU	
RZĘDNA TERENU ISTN.	
RZĘDNA DNA KANAŁU	
ZAGŁĘBIENIE DNA KANAŁU	
SPADKI, DŁUGOŚCI	
ŚREDNICA, MATERIAŁ	
ODLEGŁOŚCI	
HEKTOMETRY	
Generator rysunkowy 7.33b (www.esi-graf.com.pl)	

85.00 m n.p.m.

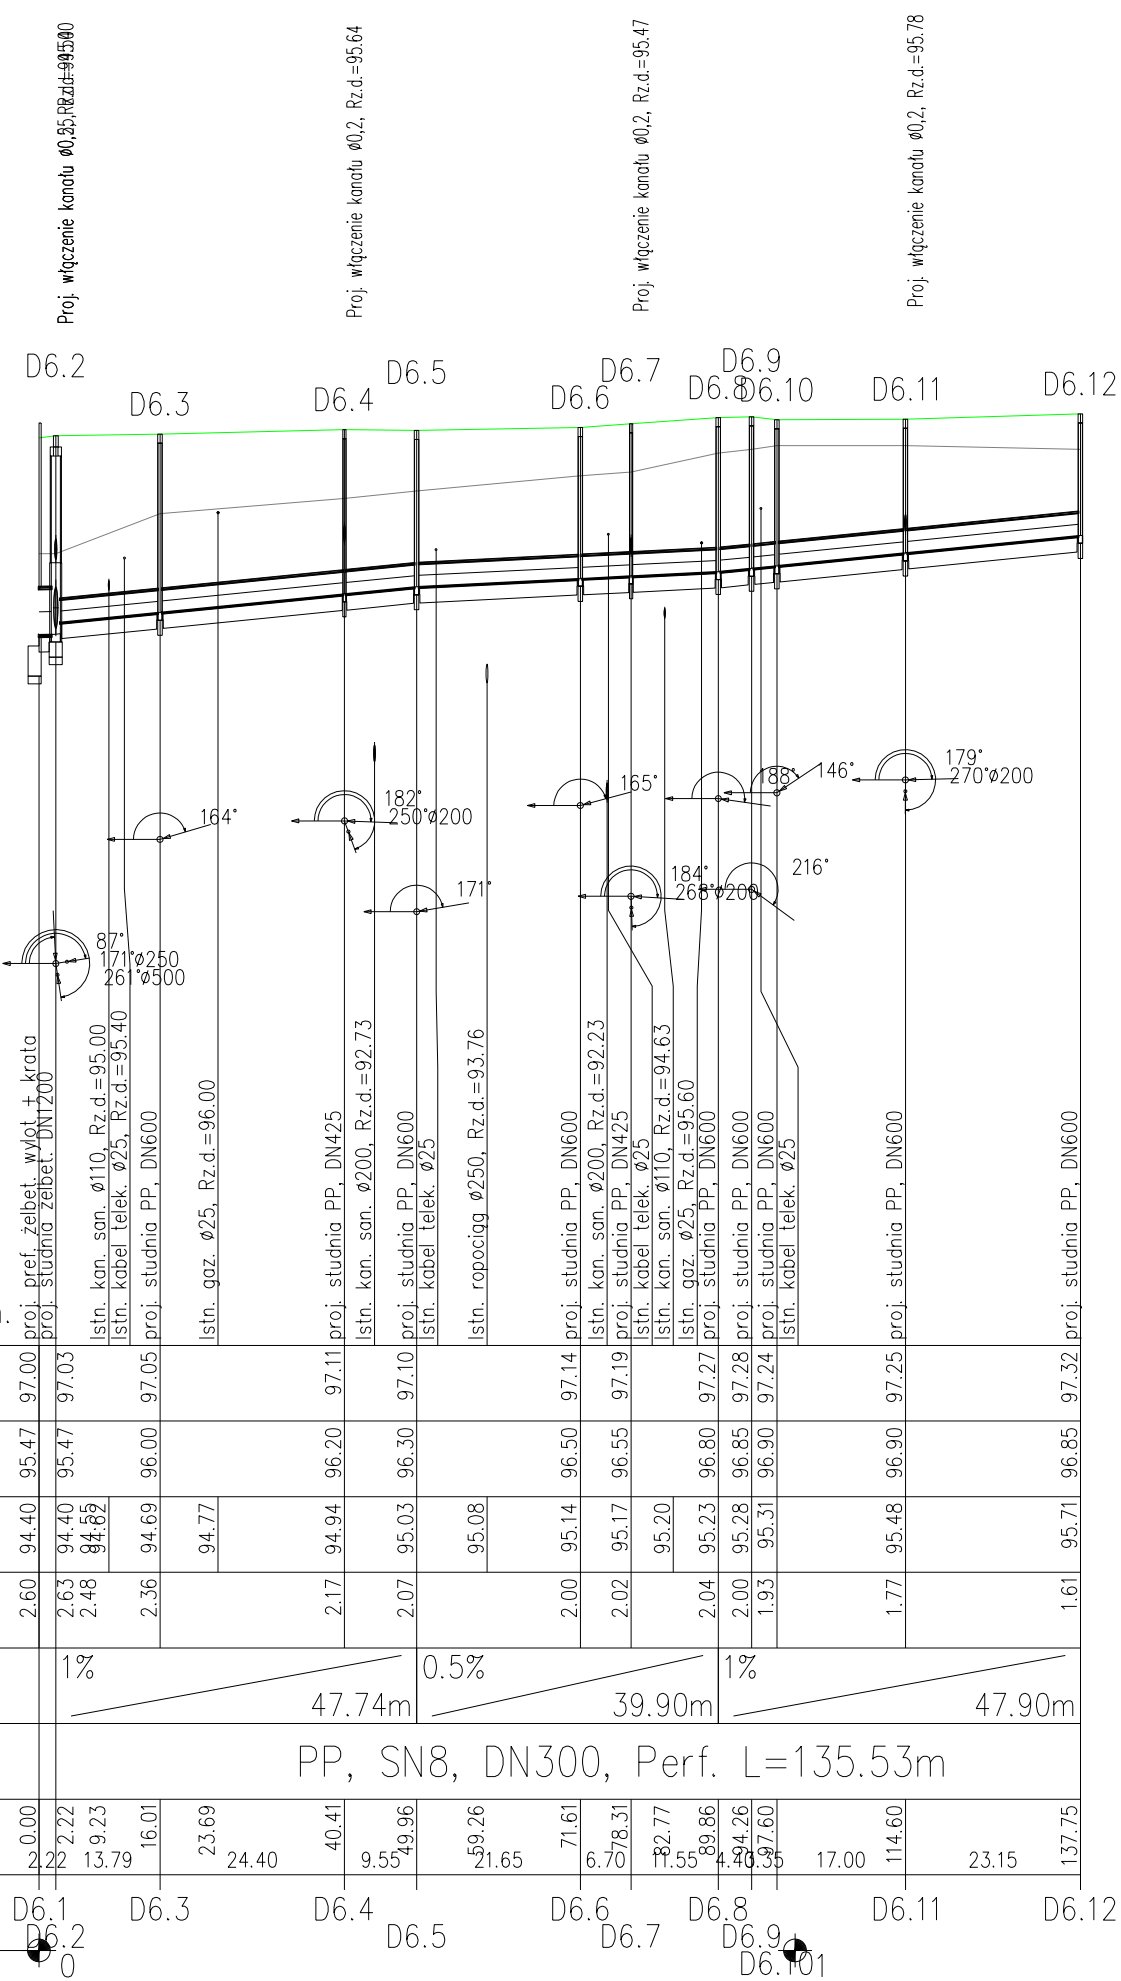

1. Przed rozpoczęciem do robót należy potwierdzić zagłębienie istniejących sieć uzbrojenia terenu.

2. Włazy studni stosować klasy D400 z wypełnieniem betonowym z wkładką tflumiącą.

INWESTOR:  
**ZARZĄD POWIATU WARSZAWSKIEGO ZACHODNIEGO z siedzibą ul. Poznańska 129/133 05-850 Ożarów Mazowiecki**

WYKONAWCA:  
**BIURO USŁUG INŻYNIERSKICH**  
Bartłomiej Małetka  
ul. Cedrowa 22 Hipolitów, 05-074 Halinów  
Tel./Fax: (+48) 22 787 46 23  
e-mail: [biuro@buibm.pl](mailto:biuro@buibm.pl) [www.buibm.pl](http://www.buibm.pl)

INWESTYCJA:  
**Rozbudowa drogi powiatowej nr 4128W ul. Izabelińska i ul. Sienkiewicza oraz drogi powiatowej nr 4130W ul. 3-go Maja wraz z budową ronda na skrzyżowaniu ul. 3-go Maja i ul. Sienkiewicza w m. Izabelin, gm. Izabelin i gm. Stare Babice**

TYTUŁ RYSUNKU:  
**PROFIL PODŁUŻNY**

SKALA:  
**1:100  
1:1000**

Faza:  
**PROJEKT WYKONAWCZY**

Branża:  
**SANITARNA**

Projektant:  
**mgr inż. Mariusz Skruszeniec**  
upr. nr Wa-120/02

Podpis:

Sprawdzający:  
**mgr inż. Wojciech Barański**  
upr. nr St 359/88

Podpis:

Opracował:  
**mgr inż. Bartłomiej Małetka**  
Rafał Polak

Podpis:

Data:  
**lipiec 2016**

Nr rys.:  
**KD-PP-09**

Tom:  
**III**