


PRZEKRÓJ NORMALNY DP 4114W

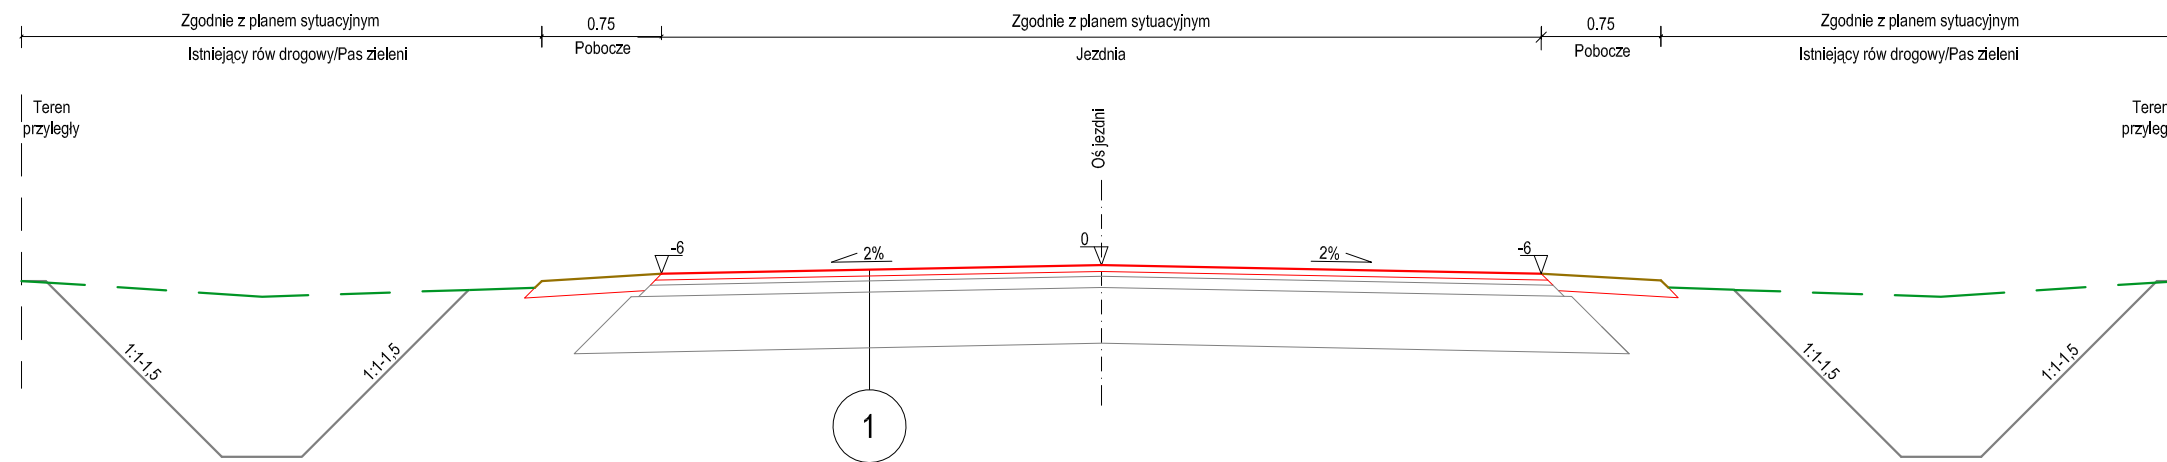

TYP 1 - Konstrukcja wzmocnienia jezdni

Warstwa ścieralna AC 11 S 50/70 KR 3-6 - gr. 5 cm,
Istniejąca nawierzchnia bitumiczna po frezowaniu o głębokości 5cm

UWAGA:
Odcinkowo do wykonania 100 lub 50% szerokości jezdni!!!

Inwestor:
ZARZĄD POWIATU WARSZAWSKIEGO ZACHODNIEGO
ul. Poznańska 129/133
05-850 Ożarów Mazowiecki

Inwestycja:
Wykonanie częściowej nakładki bitumicznej na
drodze powiatowej nr 4114W G.Wola-Stelmachowo
-Podkampinos, gm.Leszno i Kampinos

Tytuł rysunku: Przekrój normalny **Skala:** 1:50

Faza: DOKUMENTACJA TECHNICZNA **Branża:** DROGOWA

Opracował: inż. Marek Tymofiewicz **Podpis:**

Data: czerwiec 2021 **Nr rys.:** PN-01