


PRZEKRÓJ NORMALNY DP 4128W

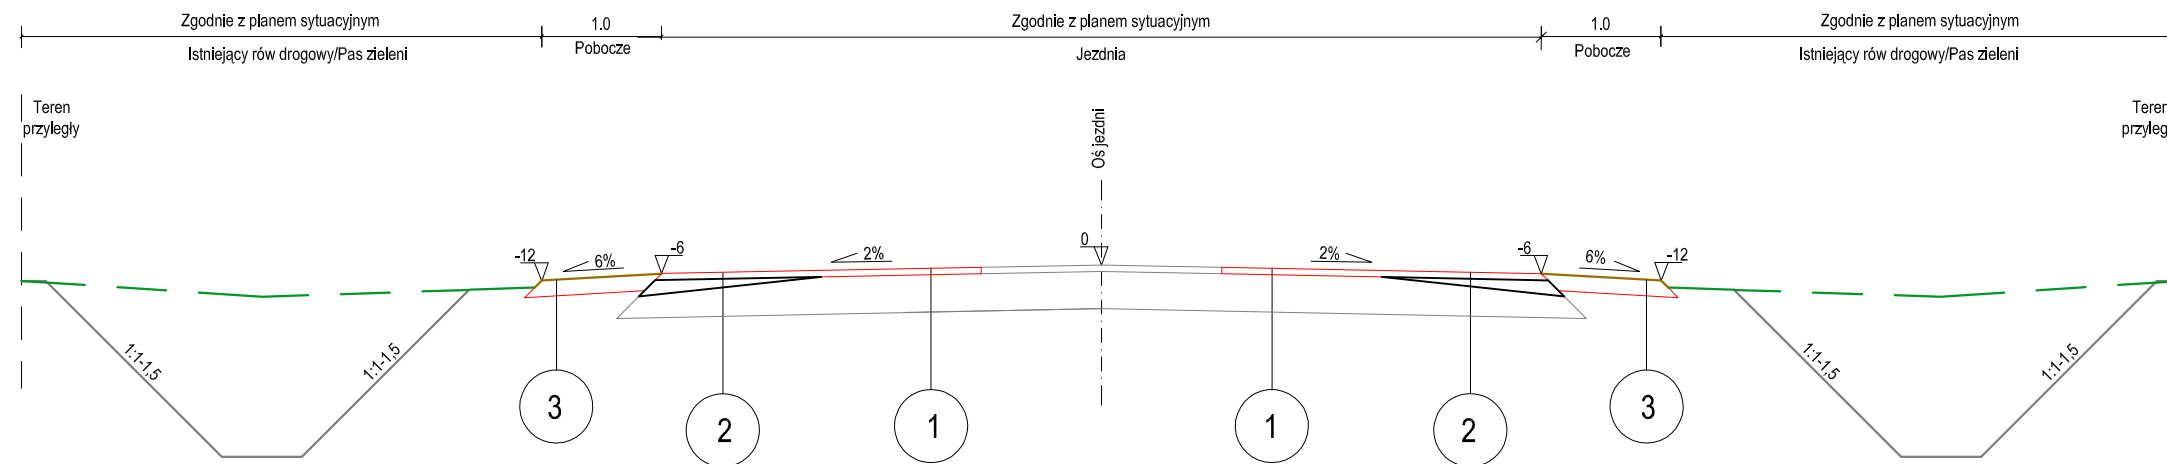

TYP 1 - Konstrukcja wzmocnienia jezdni

Warstwa ścieralna AC 11 S 50/70 KR 3-6 - gr. 4 cm (szerokość 2,0m/ ok. 1,0m szerzej poza warstwę wyrównawczą),
Istniejąca nawierzchnia bitumiczna po frezowaniu o głębokości 4cm,

TYP 2 - Konstrukcja wzmocnienia jezdni

Warstwa ścieralna AC 11 S 50/70 KR 3-6 - gr. 4 cm,
Warstwa wyrównawcza z betonu asfaltowego - AC 16 W 50/70 KR 3-6 - gr. śr. 4 cm (szerokość ok. 1,0m),
Istniejąca nawierzchnia bitumiczna

TYP 3 - Konstrukcja pobocza

Kruszywo łamane stabilizowane mechanicznie - gr. 10 cm,
Grunt rodzimy/ Istniejący nasyp drogowy

Inwestor:
ZARZĄD POWIATU WARSZAWSKIEGO ZACHODNIEGO
ul. Poznańska 129/133
05-850 Ożarów Mazowiecki

Inwestycja:
Wykonanie częściowej nakładki bitumicznej
na drodze powiatowej nr 4128W (ul. Izabelińska)
w m. Stare Babice, gm. Stare Babice

Tytuł rysunku: Przekrój normalny **Skala:** 1:50

Faza: DOKUMENTACJA TECHNICZNA **Branża:** DROGOWA

Opracował: inż. Marek Tymofiewicz **Podpis:**

Data: czerwiec 2021 **Nr rys.:** PN-01