


PRZEKROJE POPRZECZNE W SKALI 1:50



A - A

Pikietaż 3+97,27 hm
oś ist. jezdni - 83,12 m

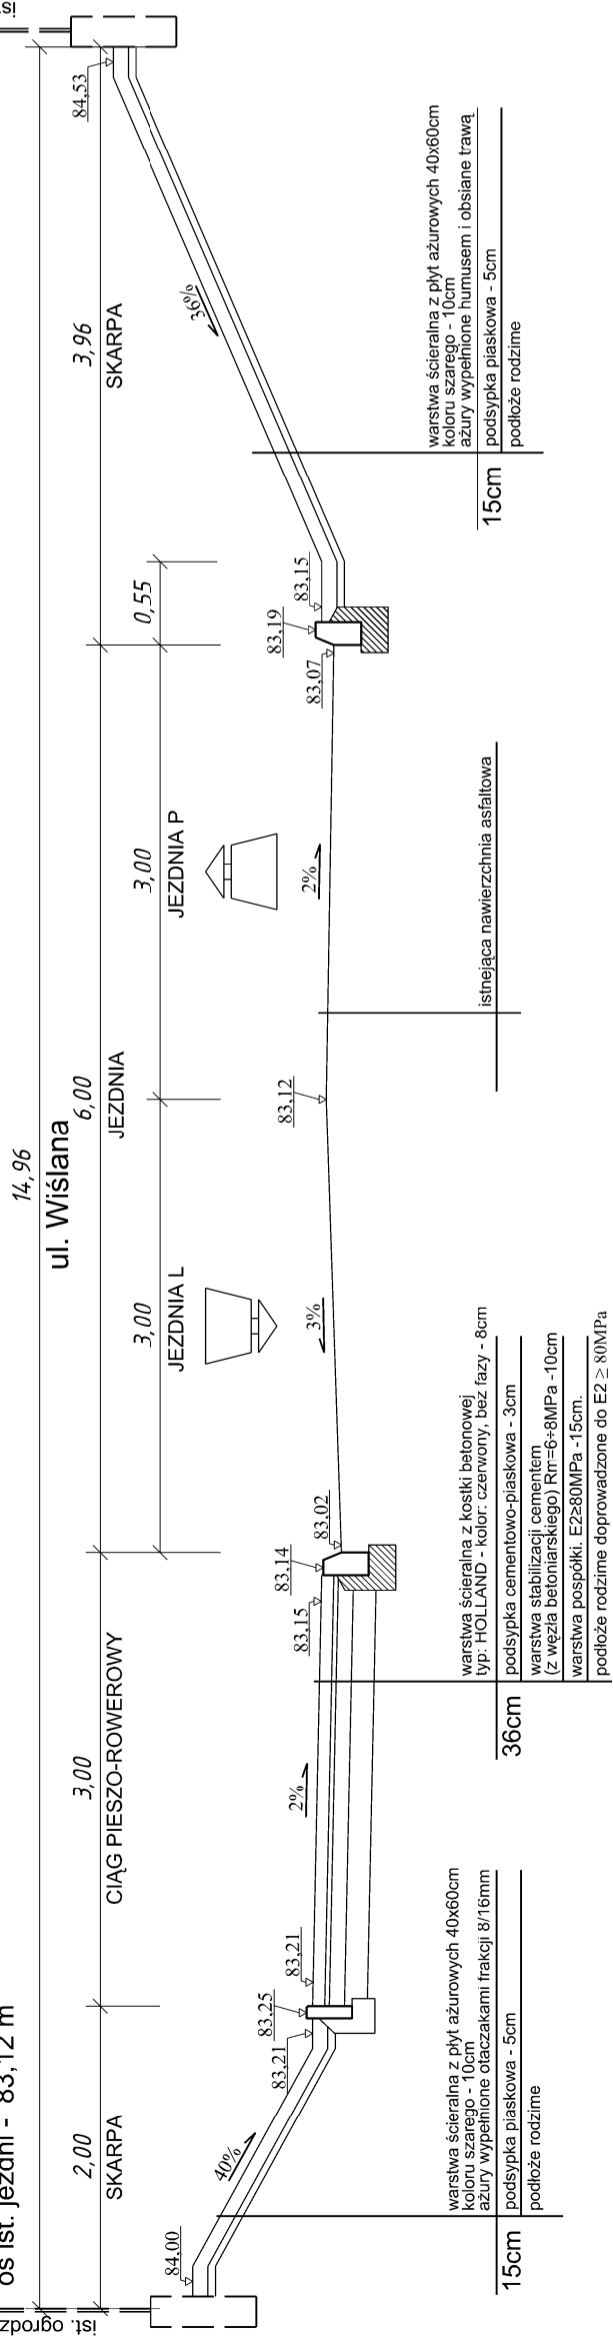

B - B

Pikietaż 6+05,55 hm
oś jezdni - 86,51 m

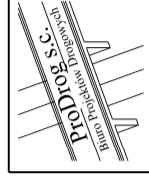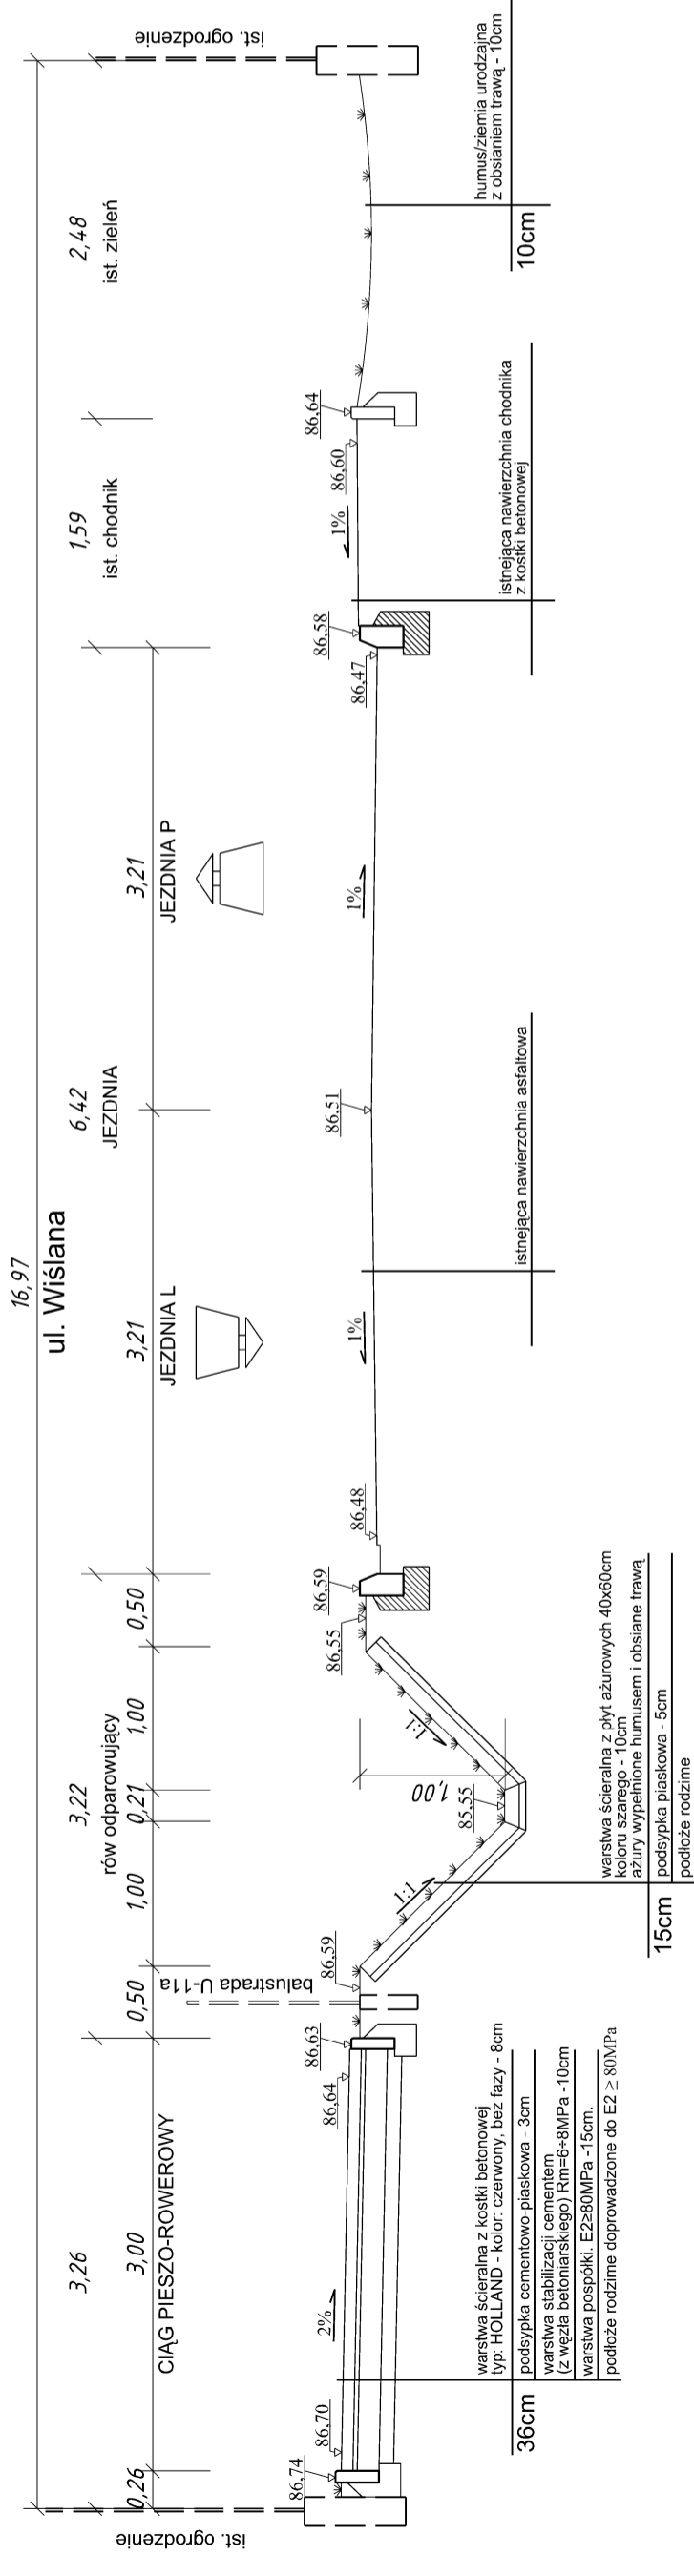

BIURO PROJEKTÓW DROGOWYCH

ProDrog S.C.

05-070 Sulejówek, ul. 11 Listopada 160
tel: 22 783 15 17, 504 531 588, 601 877 647

OBIEKT

Droga powiatowa nr 2420W ul. Wiślana

INWESTYCJA

Rozbudowa drogi powiatowej nr 2420W ul. Wiślanej w rejonie skrzyżowania z ul. Długą w Łomiankach

ADRES

05-092 Łomianki ul. Wiślana

INWESTOR/
ZARZĄDCA

Zarząd Powiatu Warszawskiego Zachodniego ul. Poznańska 129/133, 05-850 Ożarów Mazowiecki

NAZWA
RYSUNKU

PRZEKROJE POPRZECZNE

Rysunek
nr 4

Skala: 1:500
Data: listopad 2018

Upraw. bud.

Podpisy

BRANŻA DROGOWA

Główny
Projektant

mgr inż. Piotr Oniszk

MAZ/0413/
PWOD/13

Sprawdzający

mgr inż. Jan W. Sedyga

MAZ/0311/
PWOD/14