
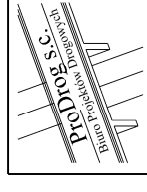


C - C

Pikietaż 6+93,10 hm
oś jezdni - 87,24 m

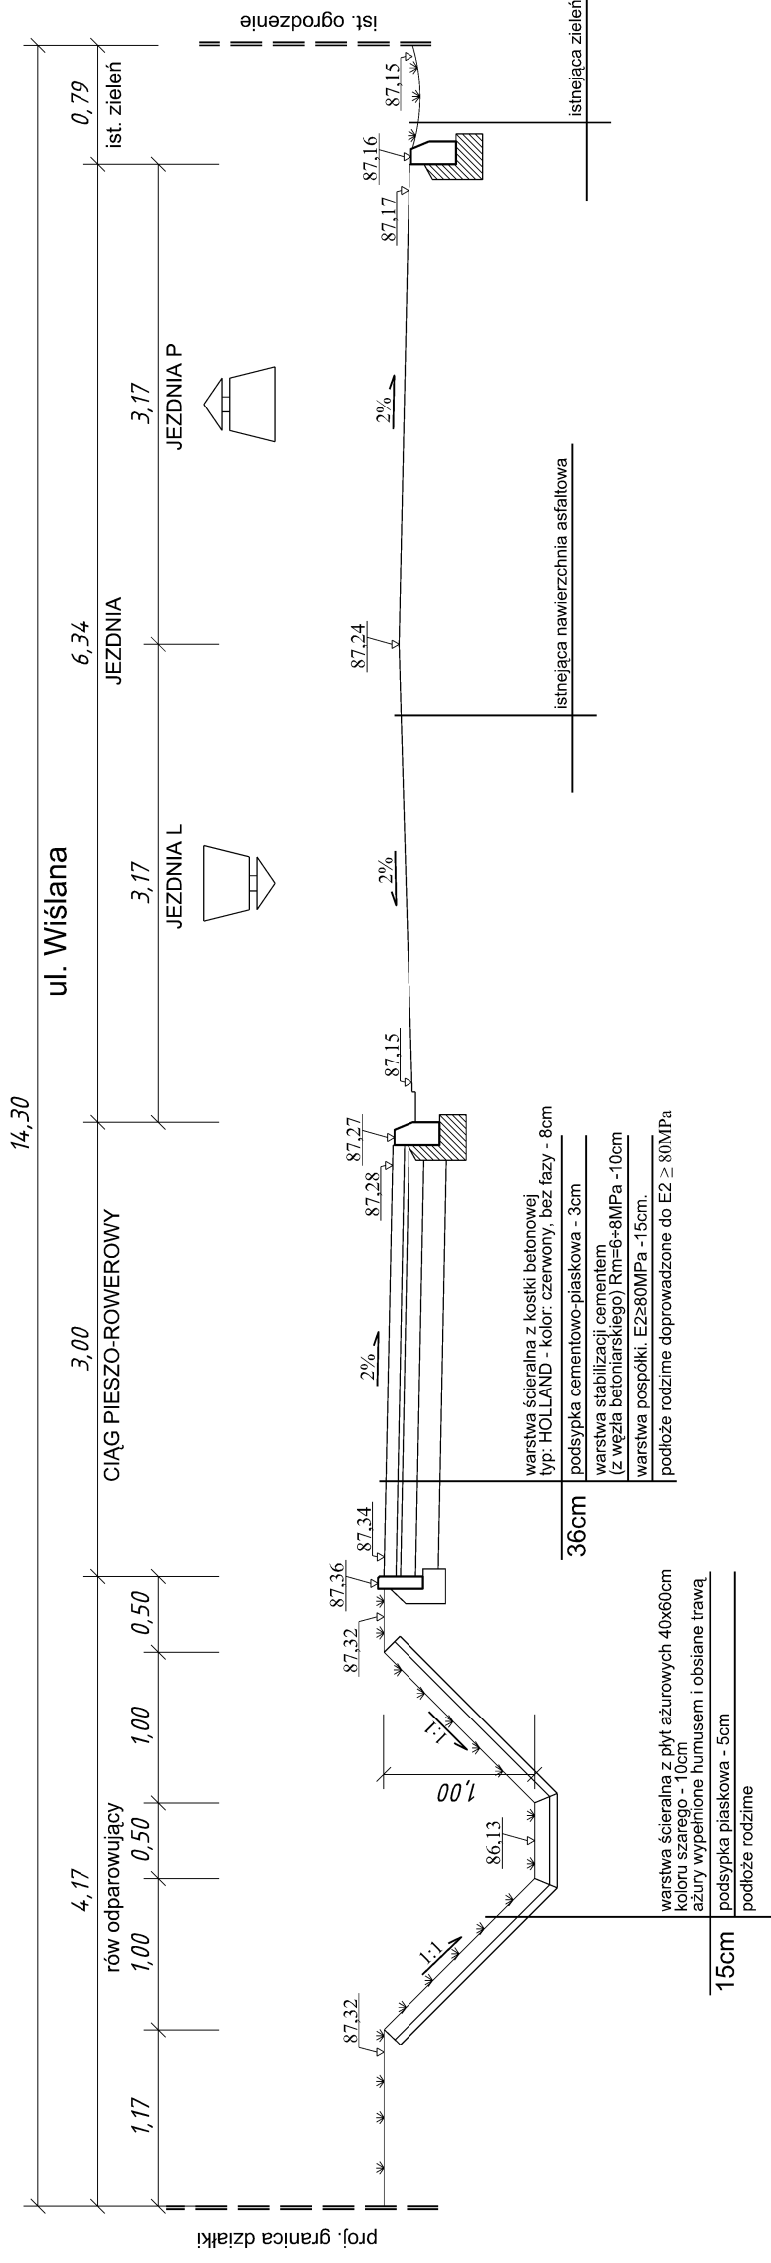

BIURO PROJEKTÓW DROGOWYCH
ProDrog S.C.
05-070 Sulejów, ul. 11 Listopada 160
tel: 22 783 15 17, 504 531 588, 601 877 647

OBIEKT	Droga powiatowa nr 2420W ul. Wiślana		
INWESTYCJA	Rozbudowa drogi powiatowej nr 2420W ul. Wiślanej w rejonie skrzyżowania z ul. Długą w Łomiankach		
ADRES	05-092 Łomianki ul. Wiślana		
INWESTOR/ ZARZĄDCA	Zarząd Powiatu Warszawskiego Zachodniego ul. Poznańska 129/133, 05-850 Ożarów Mazowiecki		
NAZWA RYSUNKU	PRZEKROJE POPRZECZNE		
Rysunek nr 5	Skala:	1:500	
Upraw. bud.	Data:	listopad 2018	
BRANŻA DROGOWA			
Główny Projektant	mgr inż. Piotr Oniszcz MAZ/0413/PWOD/13		
Sprawdzający	mgr inż. Jan W. Salyga MAZ/0311/PWOD/14		