
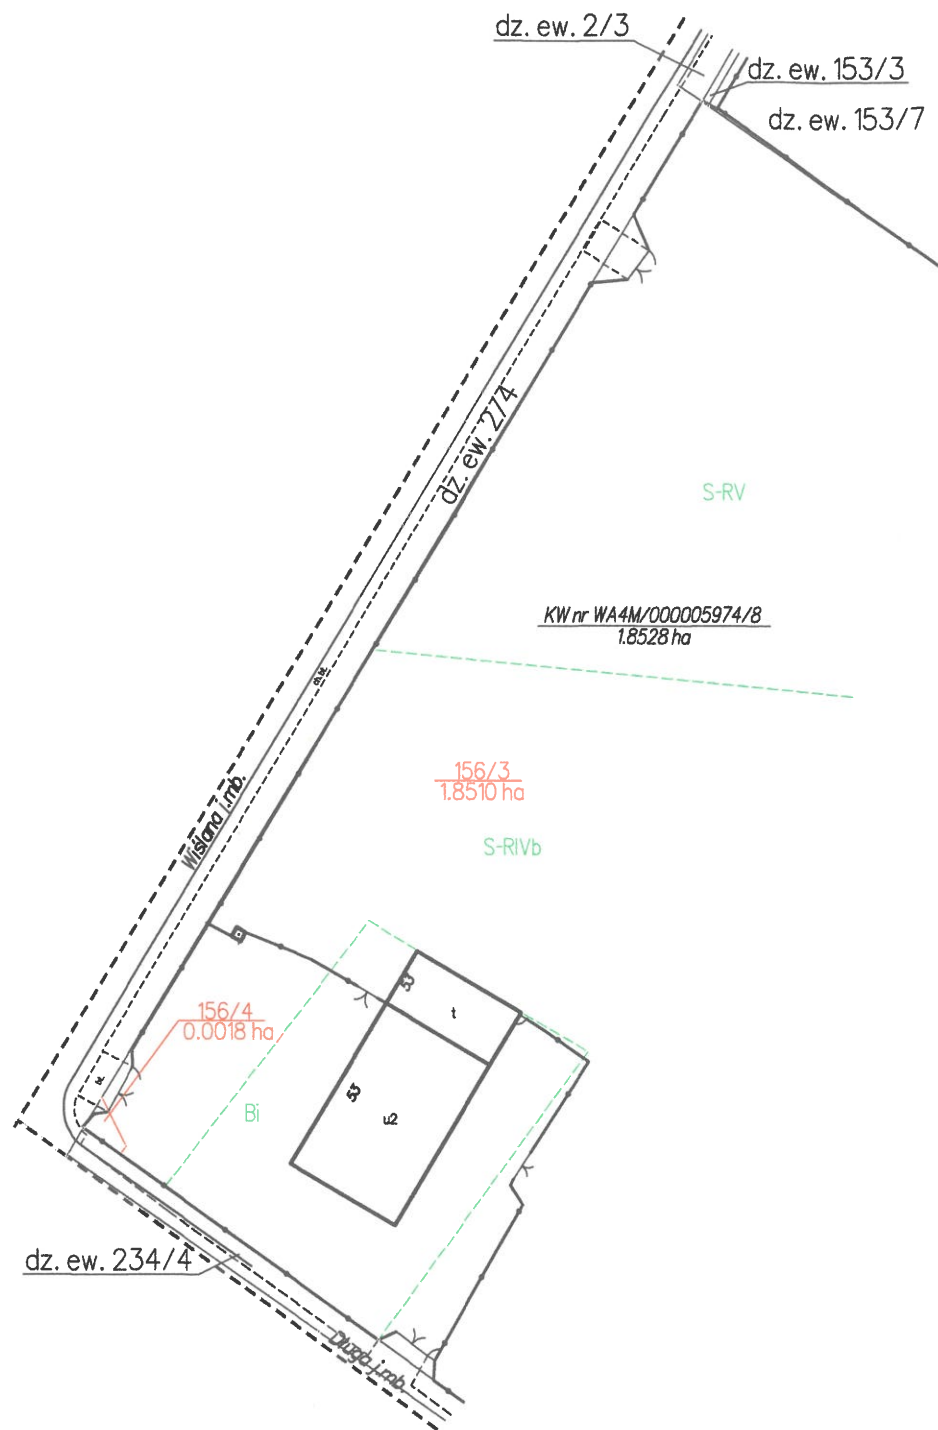


ORIENTACJA
SKALA 1:10 000

Szkieł nieruchomości KW nr WA4M/00005974/B wykonany na podstawie operatu ewidencji gruntów KEM gm. ŁOM-2-02-E-14/93
skala 1:5 000

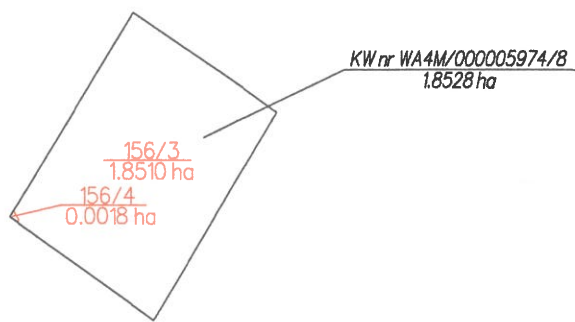

WYKAZ ZMIAN DANYCH EWIDENCYJNYCH

Stan dotychczasowy						Nomenklatura prawna	Stan nowy				
obr.	Nr jed. rej.	Nr działki	Użytek gruntowy	klasa gleb.	Pow. w ha		Nr dz. proj	Użytek gruntowy Klasa gleb.			Pow. w ha
			S-R	IVb	0.8132	KW WA4M/00005974/B		OFU	OZU	OZK	
			S-R	V	0.7583			S	R	IVb	0.8114
			B	-	0.1252			S	R	V	0.7583
			Bi	-	0.1561			B	-	-	0.1252
								Bi	-	-	0.1561
14.3205_4.0022	G.22	156	Razem		1.8528		156/3	Razem			1.8510
							156/4	S	R	IVb	0.0018
								Ogółem			1.8528

Słownie: Jeden hektar osiem tysięcy pięćset dwadzieścia osiem metrów kwadratowych

ZAŁĄCZNIK DO DECYZJI

nr 526/2020
z dnia 27.10.2020
AB, 673.7, 2020.EK

STAROSTWO POWIATU
WARSZAWSKIEGO ZACHODNIEGO
z siedzibą
w Ożarowie Mazowieckim

Poświadczam, że niniejszy dokument został opracowany w wyniku prac geodezyjnych i kartograficznych, których rezultaty zawiera operat techniczny wpisany do ewidencji materiałów państwowego zasobu geodezyjnego i kartograficznego

STAROSTA WARSZAWSKI ZACHODNI

P. 1432. 2017. 6403
Identyfikator ewidencyjny materiału zasobu operatu technicznego
15 GRU. 2017
Data wpisania operatu technicznego do ewidencji materiałów zasobu
2 up. STAROSTY
Halina Sobiecka
Imię, nazwisko i podpis osoby reprezentującej organ

woj. mazowieckie
pow. warszawski zachodni
id. jednostki ewid.: 143205_4 Łomianki
id. obrębu: 143205_4.00022
obręb: 0022 Arkusz 2(2)

Podział nieruchomości w trybie ustawy z dnia 10.04.2003 o szczególnych zasadach przygotowania i realizacji inwestycji w zakresie dróg publicznych
SKALA 1:1000

MAPA
z projektem podziału nieruchomości
KW WA4M/00005974/B

Niniejszą mapę z projektem podziału na podstawie operatu ewidencji gruntów KEM gm. ŁOM-2-02-E-14/93, operatów jednostkowych ŁOM-M-2-02-3/58, ŁOM-DAB-M-1239/04 oraz własnego pomiaru z września 2017 wykonał geodeta uprawniony mgr inż. Krzysztof Zalewski - upr. nr 17460
AZYMUT II
USŁUGI GEODEZYJNE
Krzysztof Zalewski
05-870 Błonie, Powstańców 18B lok. 7
NIP 529-102-92-40, tel. 604255684
Geodeta Uprawniony
Krzysztof Zalewski
05-870 Błonie, Powstańców 18B lok. 7
tel. 604 255 684
Zaśw. Nr 17460
Błonie, 30.11.2017