



RYSUNEK OGÓLNY - ZAKRES ROZBIÓRKI MOSTU

PRZEKRÓJ POPRZECZNY

(PRZEZ USTRÓJ NIOŚĄCY)

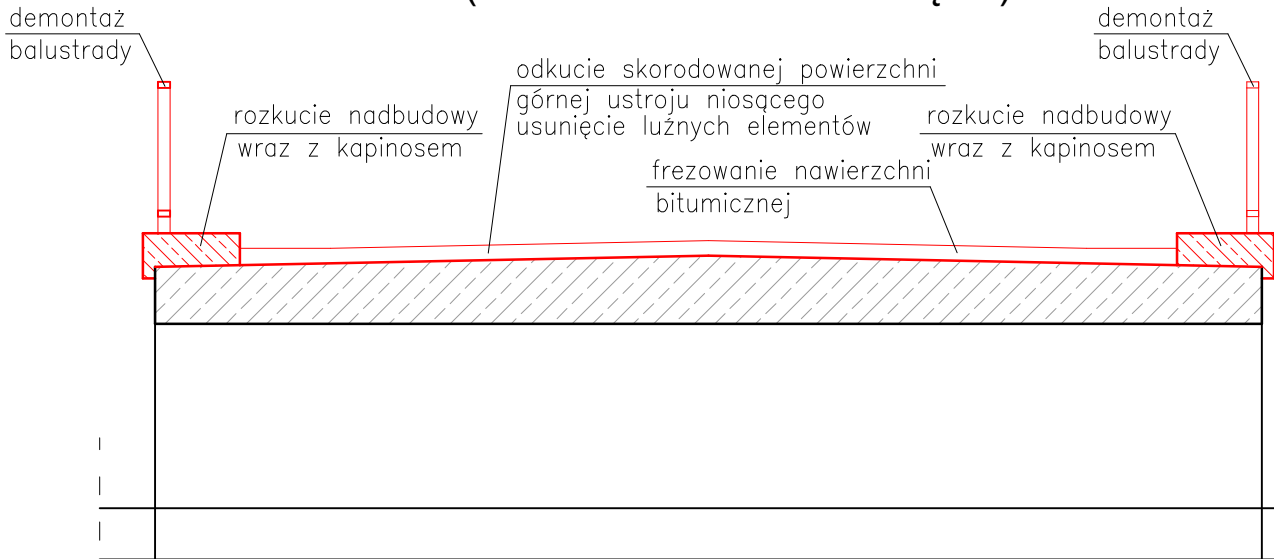

PRZEKRÓJ POPRZECZNY (PRZEZ SKRZYDŁO PRZYCZÓŁKA)

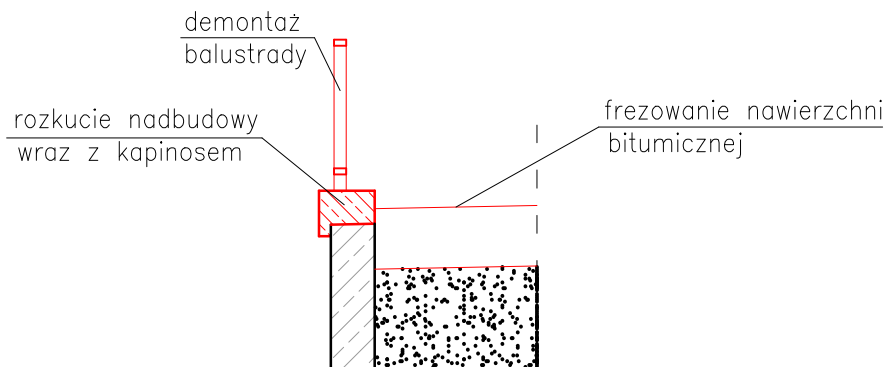

ZAKŁADY BUDOWY I KONSERWACJI
URZĄDZEŃ DROGOWYCH

"VIA" Sp. z o.o.

97-330 Barkowice Mokre, ul. Leśna 2

OBIEKT	Przebudowa obiektu mostowego przez Kanał Olszowiecki, przebudowa przepustu w m. Kampinos w ramach przebudowy drogi powiatowej		
ADRES	GMINA KAMPINOS		
INWESTOR	POWIAT WARSZAWA ZACHÓD reprezentowany przez Zarząd Dróg Powiatowych w Ożarowie Mazowieckim ul. Poznańska 300, 05-850 Ożarów Mazowiecki		
NAZWA RYSUNKU	RYSUNEK OGÓLNY - ZAKRES ROZBIÓRKI MOSTU		
PROJEKT WYKONAWCZY		Rysunek nr 4	Skala: 1:100
		Upraw. bud.	Data: Listopad 2019
Podpisany	Podpisy		
Projektant	mgr inż. Tomasz Żelaśkiewicz	MAZ/0002/ PWOM/14	<i>TŻ</i>
Opracował	mgr inż. Jan Sałyga		<i>S</i>
Sprawdzający	mgr inż. Zdzisław Urbaniak	GDDP.20/94	<i>Z Urbaniak</i>