


**WIDOK MOSTU Z BOKU / STAN PRZED ROZBUDOWĄ /  
1 : 50**

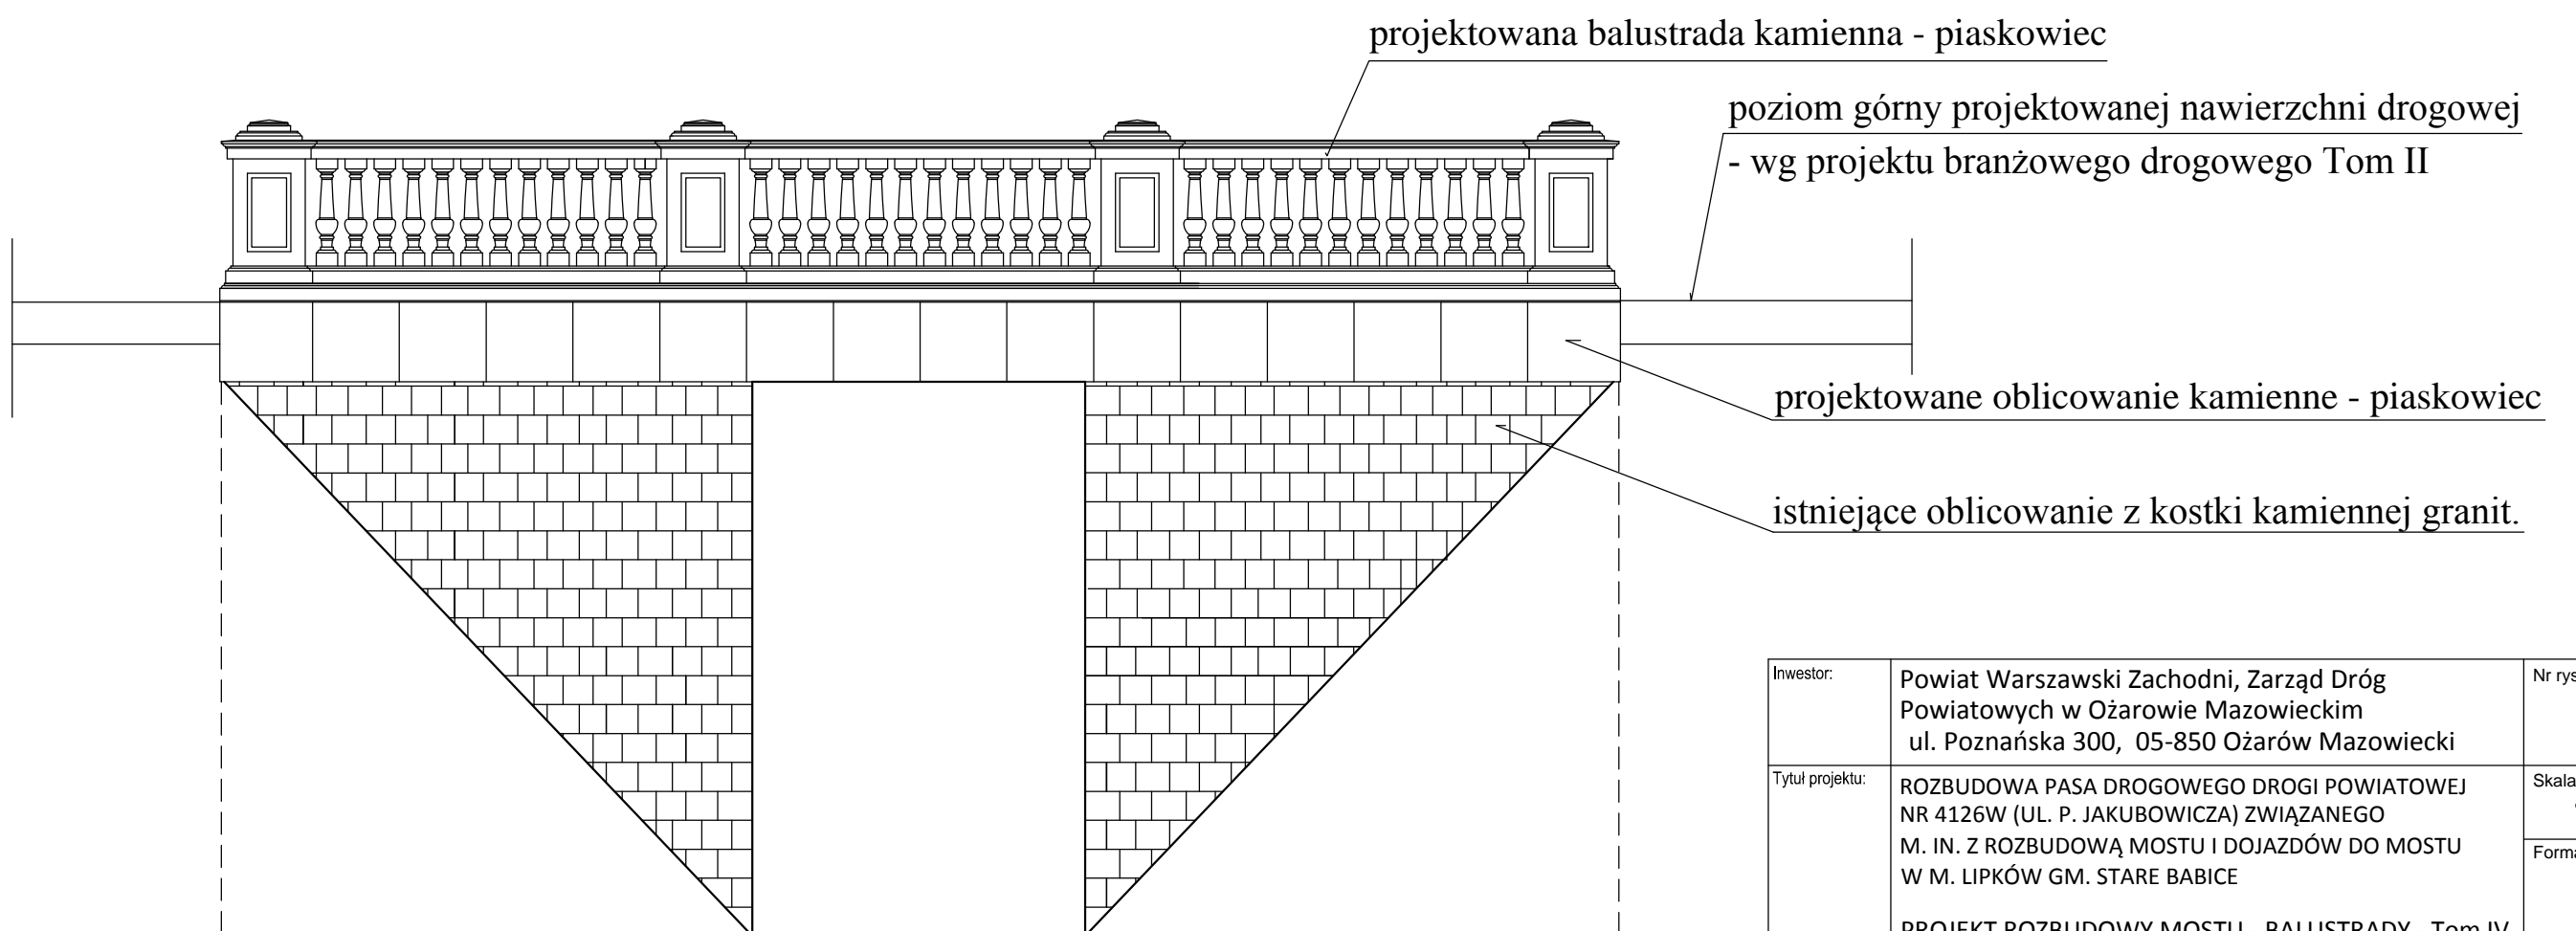

**WIDOK MOSTU Z BOKU / STAN PO PRZEBUDOWIE /  
1 : 50**

Inwestor:	Powiat Warszawski Zachodni, Zarząd Dróg Powiatowych w Ożarowie Mazowieckim ul. Poznańska 300, 05-850 Ożarów Mazowiecki				Nr rys. <b>A-1</b>
Tytuł projektu:	ROZBUDOWA PASA DROGOWEGO DROGI POWIATOWEJ NR 4126W (UL. P. JAKUBOWICZA) ZWIĄZANEGO M. IN. Z ROZBUDOWĄ MOSTU I DOJAZDÓW DO MOSTU W M. LIPKÓW GM. STARE BABICE PROJEKT ROZBUDOWY MOSTU - BALUSTRADY - Tom IV				Skala: <b>1:50</b> Format
Treść rysunku:	WIDOK MOSTU - STAN PRZED PRZEBUDOWĄ - STAN PO PRZEBUDOWIE				Stadium: PROJEKT BUDOWLANY I WYKONAWCZY
Stanowisko:	Imię i nazwisko:	Spec.	Nr uprawnień:	Data:	Podpis:
Projektant:	mgr inż. arch. ARTUR MIERNIK	architekt.	BŁ-PdOKK/44/2005	07-2019	
Opracowanie:	mgr inż. BARBARA ADAMSKA	architekt. kraj.			
Biuro projektów:	PRACOWNIA PROJEKTOWA <b>FRAXINUS</b> UL. LANGIEWICZA 20/1, 02-071 WARSZAWA WSZELKIE PRAWA ZASTRZEŻONE				Branża: ARCHITEKTURA Data: lipiec 2019