




PAS GÓRNY BALUSTRADY P3 1 : 10

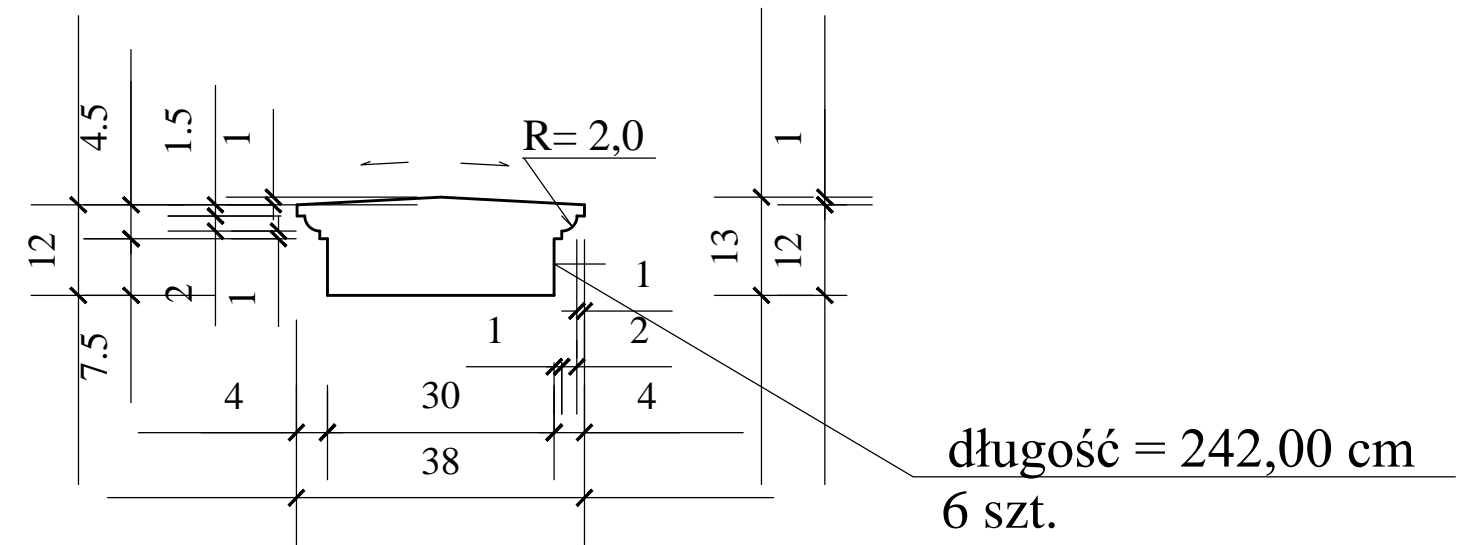

PŁYTY OBLICOWANIA POMOSTU 1 : 10

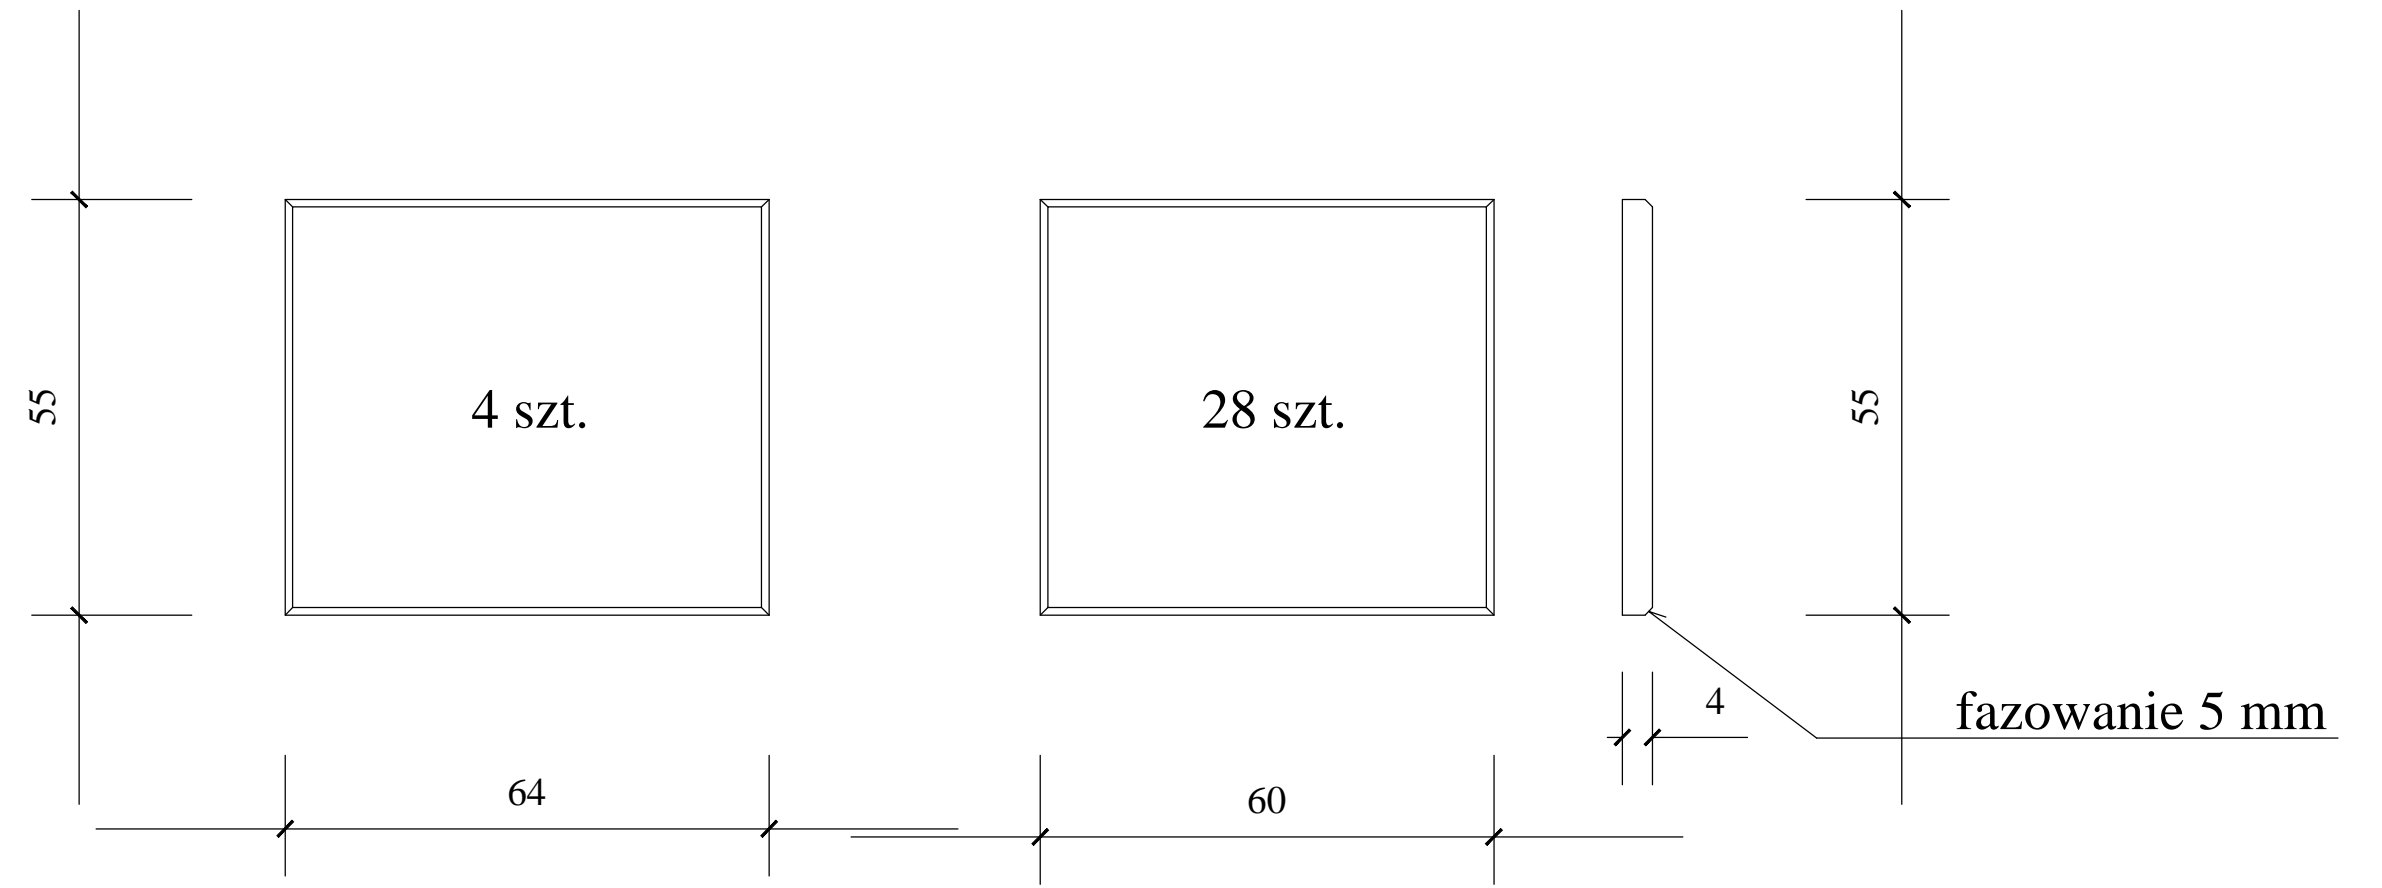


PAS DOLNY BALUSTRADY P2 1 : 10

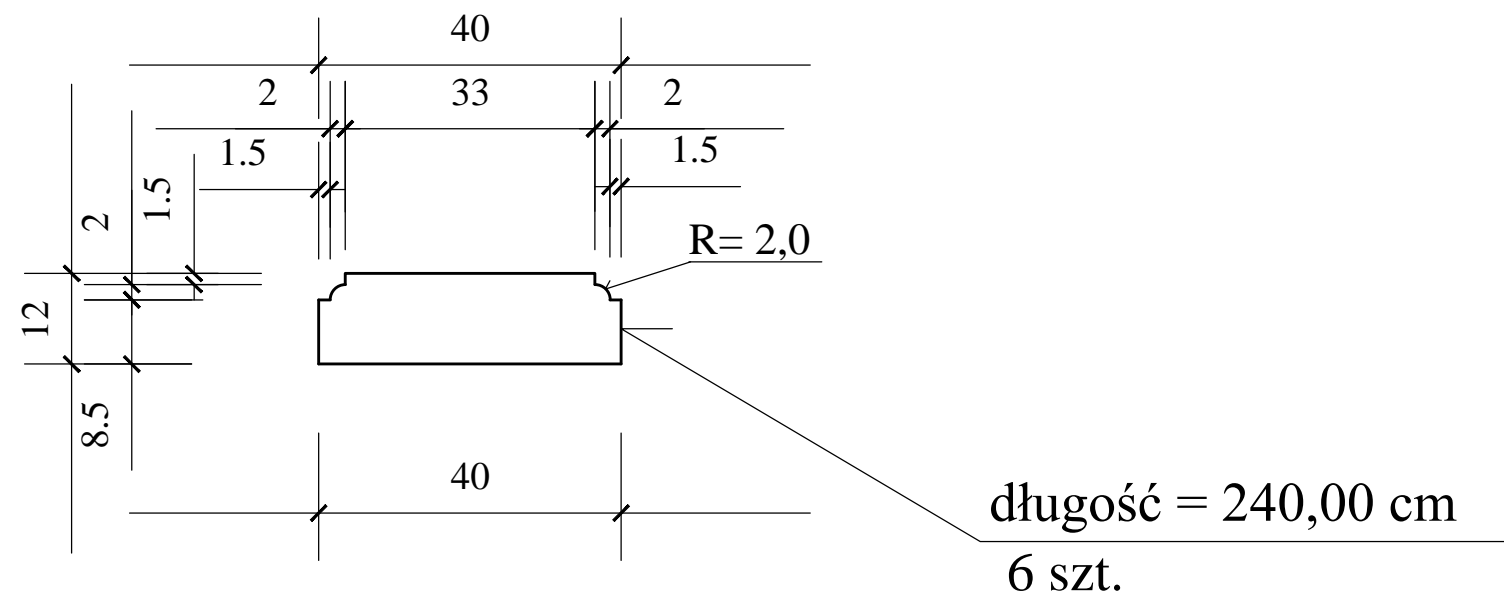


DETALE TRALEK / WYMIAROWANIE / 1 : 10

szt. 72

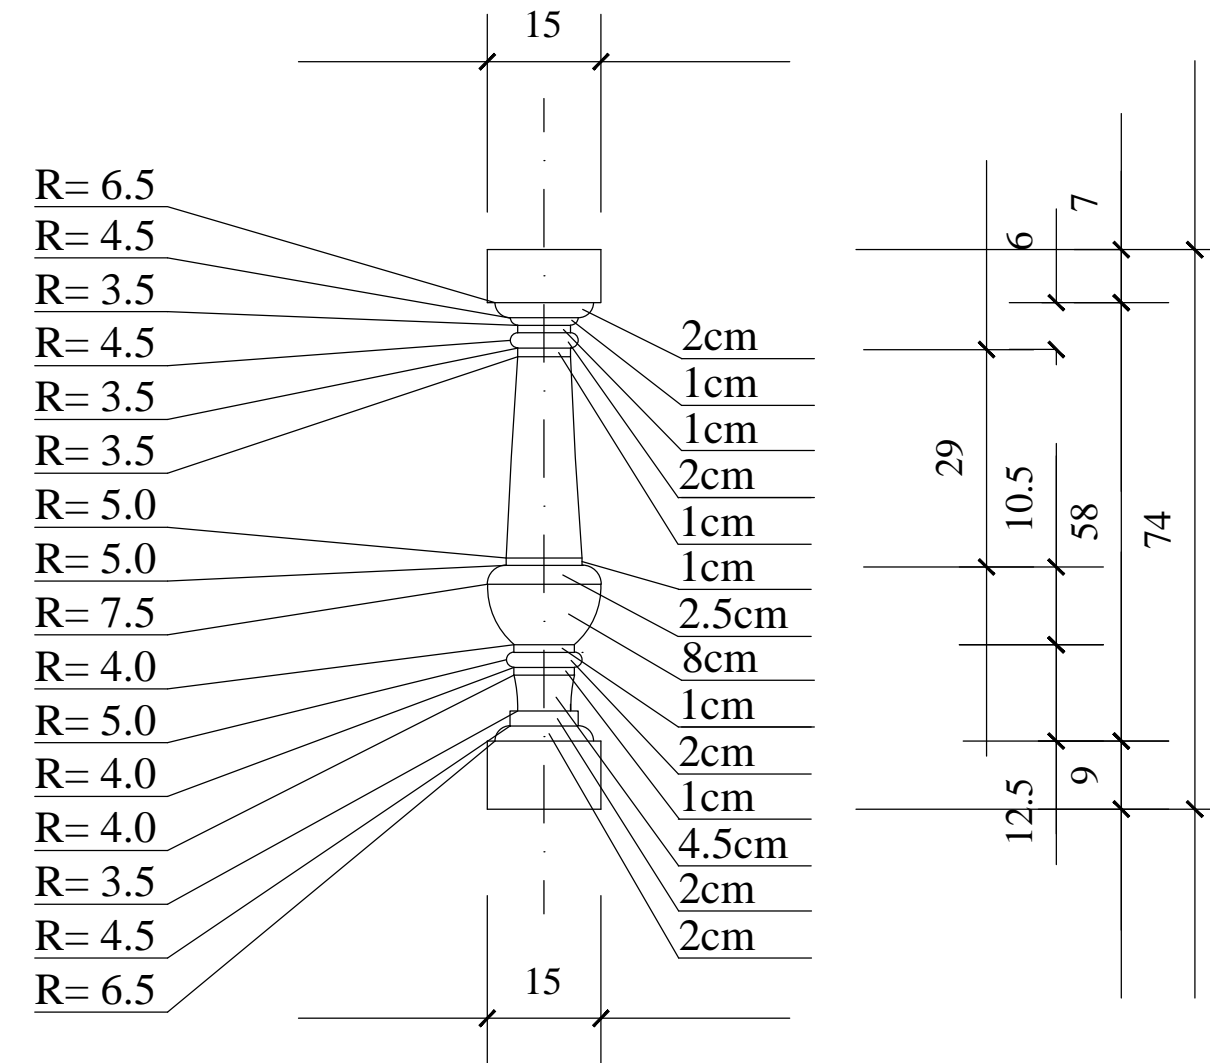

PAS DOLNY BALUSTRADY P1 1 : 10

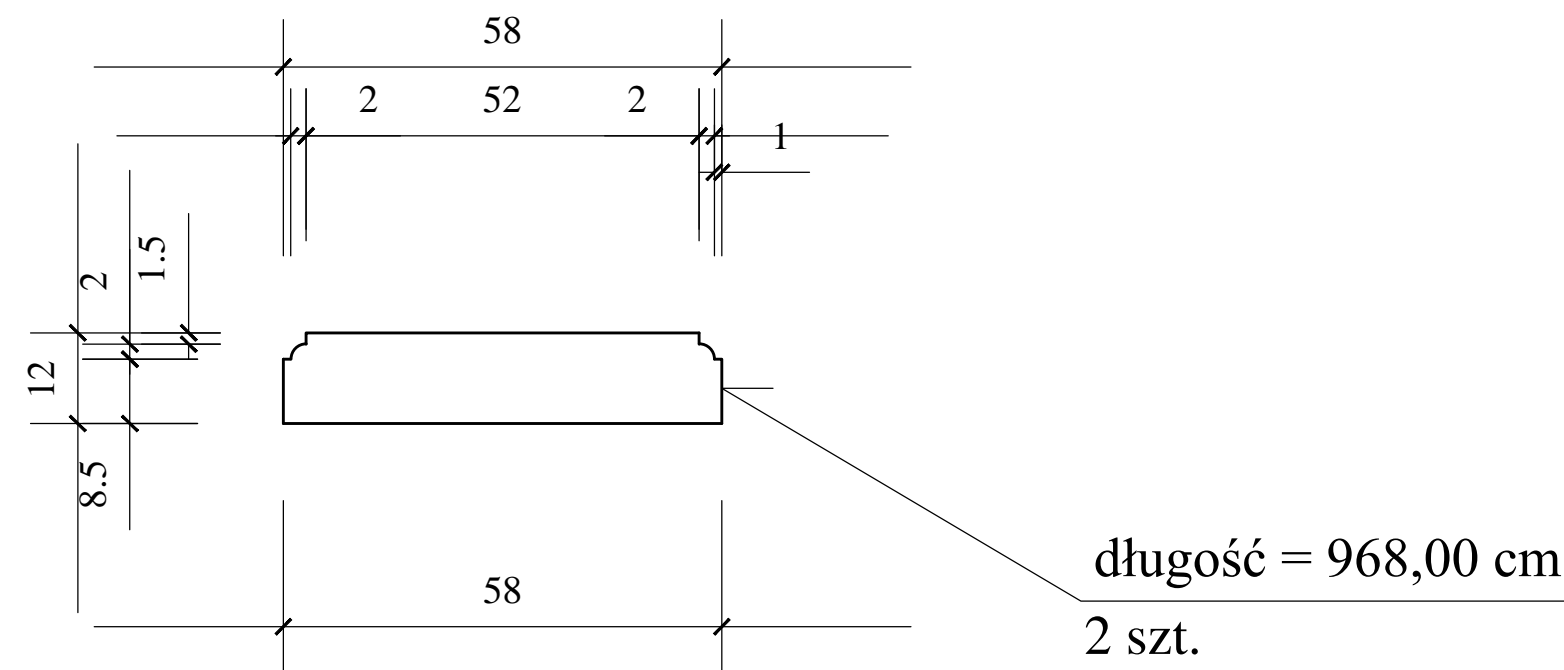

Inwestor:	Powiat Warszawski Zachodni, Zarząd Dróg Powiatowych w Ożarowie Mazowieckim ul. Poznańska 300, 05-850 Ożarów Mazowiecki	Nr rys.	A-4
Tytuł projektu:	ROZBUDOWA PASA DROGOWEGO DROGI POWIATOWEJ NR 4126W (UL. P. JAKUBOWICZA) ZWIĄZANEGO M. IN. Z ROZBUDOWĄ MOSTU I DOJAZDÓW DO MOSTU W M. LIPKÓW GM. STARE BABICE PROJEKT ROZBUDOWY MOSTU - BALUSTRADY - Tom IV	Skala:	1:10
Treść rysunku:	BALUSTRADY - detale 2	Format:	
Stadium:	PROJEKT BUDOWLANY I WYKONAWCZY		
Stanowisko:	Imię i nazwisko:	Spec.	Nr uprawnień:
Projektant:	mgr inż. arch. ARTUR MIERNIK	architekt.	Bł-PdOKK/44/2005
			07-2019
Opracowanie:	mgr inż. BARBARA ADAMSKA	architekt. kraj.	
Biuro projektów:	PRACOWNIA PROJEKTOWA FRAXINUS UL. LANGIEWICZA 20/1, 02-071 WARSZAWA WSZELKIE PRAWA ZASTRZEŻONE		Branża: ARCHITEKTURA
			Data: lipiec 2019