Przekrój normalny 1

- na długości przejścia dla pieszych

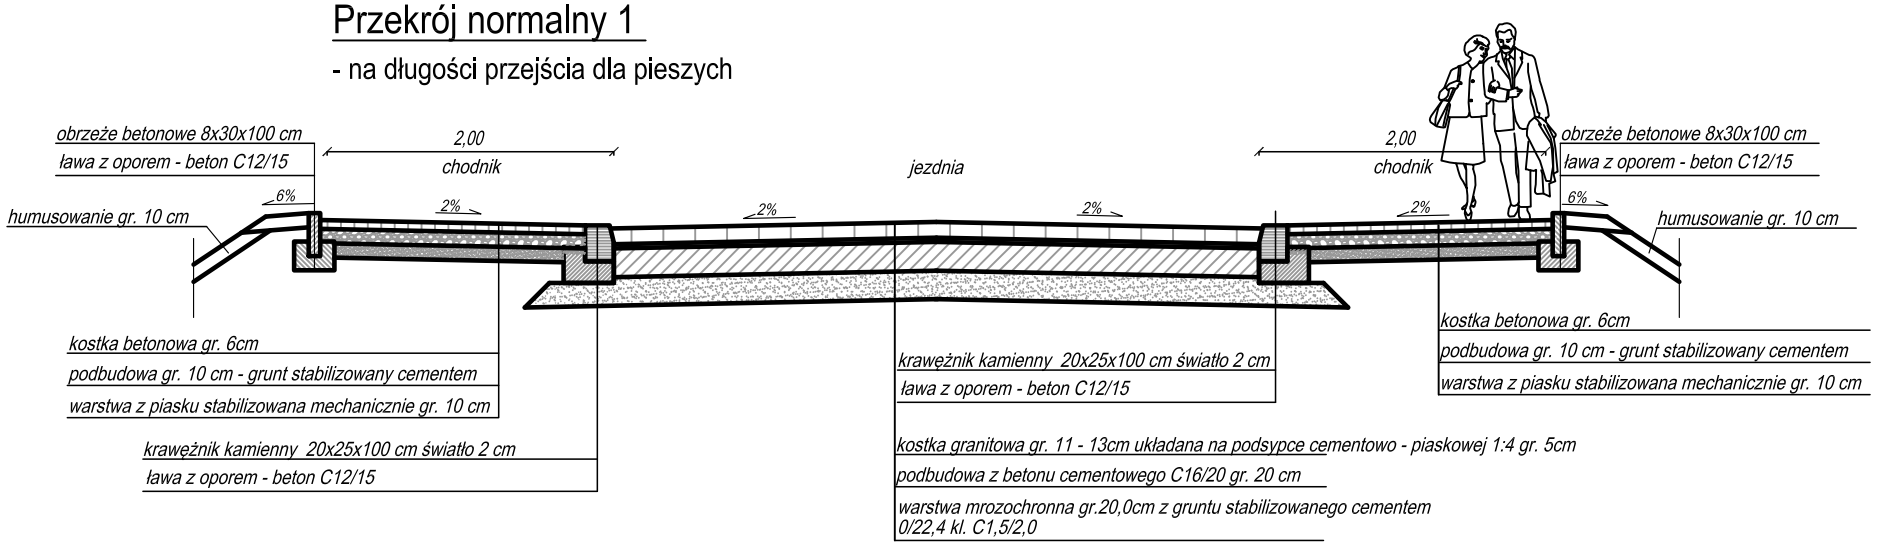

Przekrój normalny 2

- na długości opornika

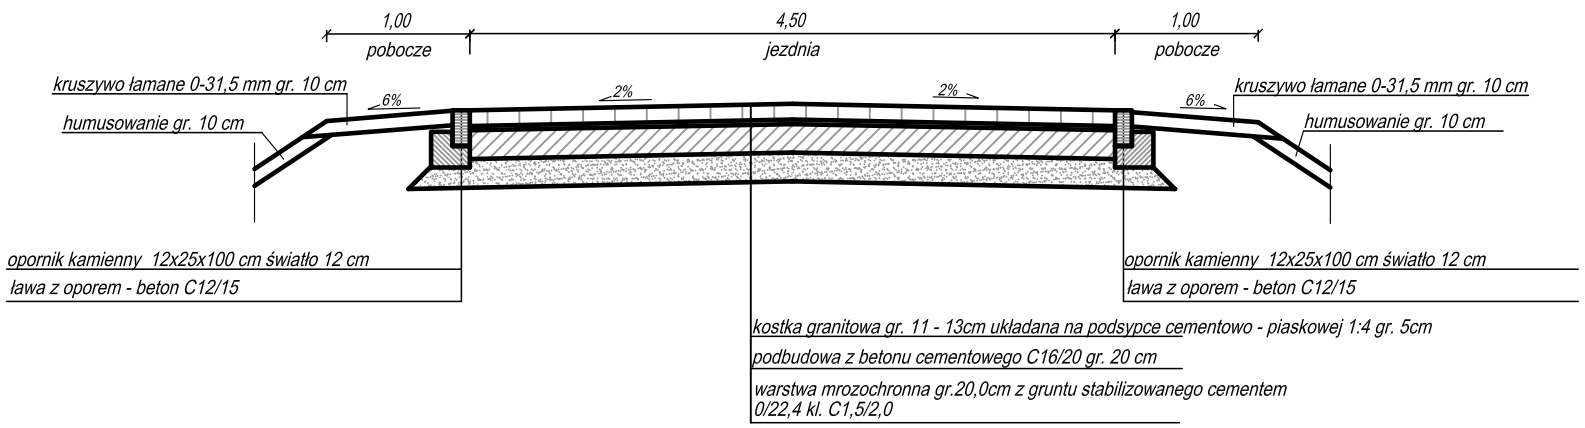

Inwestor:	Zarząd Powiatu Warszawskiego Zachodniego, ul. Poznańska 129/133, 05-850 Ożarów Mazowiecki				Nr rys. D 2
Tytuł projektu:	ROZBUDOWA PASA DROGOWEGO DROGI POWIATOWEJ NR 4126W (UL. P. JAKUBOWICZA) ZWIĄZANEGO M. IN. Z ROZBUDOWĄ MOSTU I DOJAZDÓW DO MOSTU W M. LIPKÓW GM. STARE BABICE PROJEKT ARCHITEKTONICZNO- BUDOWLANY Tom II				Skala: 1:50 Format 297x420
Treść rysunku:	PRZEKRÓJ NORMALNY				Stadium: PROJEKT BUDOWLANY
Stanowisko:	Imię i nazwisko:	Spec.	Nr uprawnień:	Data:	Podpis:
Projektant:	mgr inż. ŁUKASZ WIDALSKI	drogowa	MAZ/0143/POOD/12	07-2019	
Sprawdzający	mgr inż. PAWEŁ SZYMAŃSKI	drogowa	LOD/2199/PWOD/13		
Biuro projektów:	PRACOWNIA PROJEKTOWA FRAXINUS UL.LANGIEWICZA 20/1, 02-071 WARSZAWA				Branża: DROGOWA
	WSZELKIE PRAWA ZASTRZEŻONE				Data: lipiec 2019