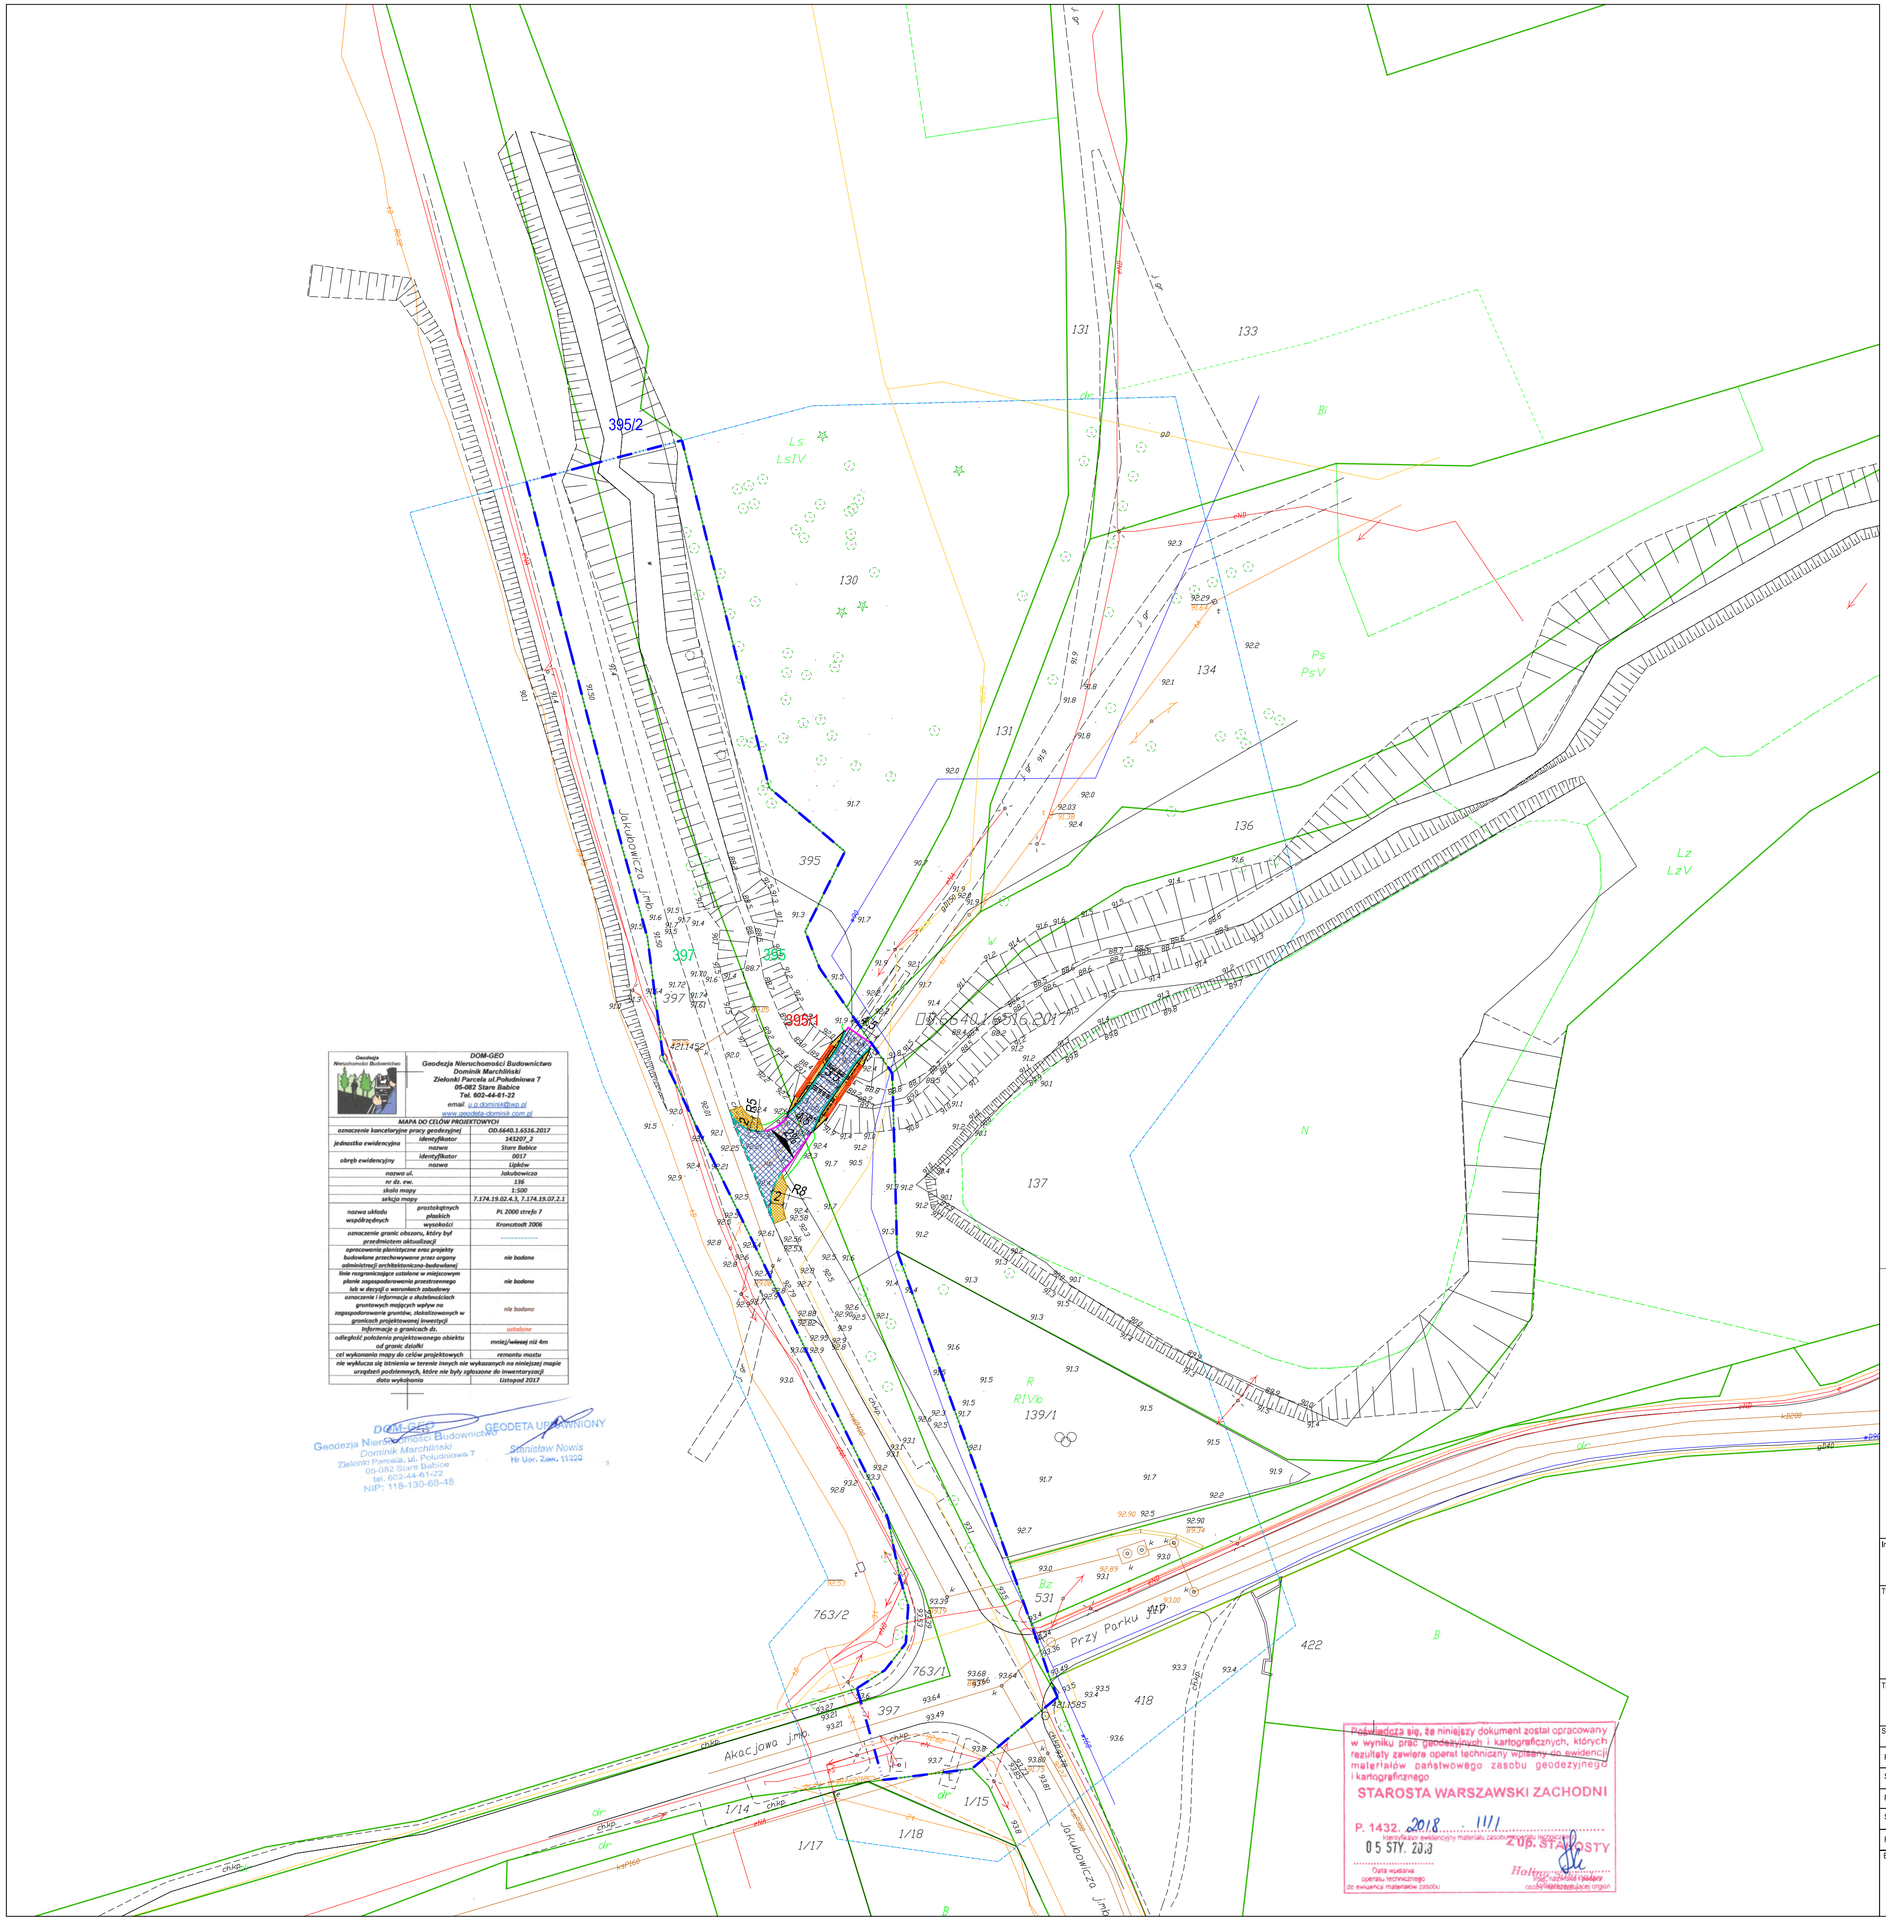

DOM-GEO Geodezja Nieruchomości Budownictwo	
	DOM-GEO
	Geodezja Nieruchomości Budownictwo
	Dominik Marchliński
	Zielonki Parcela ul.Południowa 7
	05-082 Stare Babice
	Tel. 602-44-61-22
	email: u.p.dominik@wp.pl
	www.geodeta-dominik.com.pl

MAPA DO CELÓW PROJEKTOWYCH		
oznaczenie kancelaryjne pracy geodezyjnej		00.6640.1.6516.2017
jednostka ewidencyjna	identyfikator	141207_2
	nazwa	Stare Babice
obręb ewidencyjny	identyfikator	0017
	nazwa	Lipków
nazwa ul.		Jakubowicza
nr dz. ew.		136
skala mapy		1:500
sekcja mapy		7.174.19.02.4.3, 7.174.19.07.2.1
nazwa układu współrzędnych	prostokątnych płaskich	PL 2000 strefa 7
	wysokości	Kronsztadt 2006
oznaczenie granic obszaru, który był przedmiotem aktualizacji		----------
opracowania planistyczne oraz projekty budowlane przechowywane przez organy administracji architektoniczno-budowlanej		nie badano
linie rozgraniczające ustalone w miejscowym planie zagospodarowania przestrzennego lub w decyzji o warunkach zabudowy		nie badano
oznaczenie i informacje o skuteczności gruntowych mających wpływ na zagospodarowanie gruntów, zlokalizowanych w granicach projektowanej inwestycji		nie badano
informacje o granicach ob.		ustalone
odległość położenia projektowanego obiektu od granic działki		mniej/więcej niż 4m
cel wykonania mapy do celów projektowych		remontu mostu
nie wykluczca się istnienia w terenie innych nie wykazanych na niniejszej mapie urządzeń podziemnych, które nie były zgłoszone do inwentaryzacji		
data wykonania		Listopad 2017

DOM-GEO Geodezja Nieruchomości Budownictwo
Dominik Marchliński
Zielonki Parcela, ul. Południowa 7
05-082 Stare Babice
tel. 602-44-61-22
NIP: 118-130-68-48

GEODETA UPRAWNIONY
Stanisław Nowis
Nr Upr. Zaw. 11329

Poświadcza się, że niniejszy dokument został opracowany w wyniku prac geodezyjnych i kartograficznych, których rezultaty zawiera operat techniczny wpisany do ewidencji materiałów państwowego zasobu geodezyjnego i kartograficznego
STAROSTA WARSZAWSKI ZACHODNI
P. 1432. 2018 . 1111
05 STY. 2018
Z up. STAROSTY
Data wydania operatu technicznego do ewidencji materiałów zasobu
Podpis i pieczęć z nazwiskiem i imieniem osoby wydającej

- linie rozgraniczające teren inwestycji drogowej
- 186/33 - numery ew. działek
- 186/33 - numery ew. działek - część działki po podziale do przejęcia pod poszerzenie pasa drogowego
- 186/33 - numery ew. działek - część działki po podziale pozostająca przy Właścicielu
- jezdnia - nawierzchnia z kostki kamiennej
- chodnik, nawierzchnia z kostki brukowej
- oś drogi
- krawężnik kamienny wystający 20x25cm
- krawężnik kamienny wtopiony 20x25cm
- opornik kamienny 12x25cm
- obrzeże betonowe 8x30cm
- pobocze
- krawędź konstrukcji obiektu mostowego
- balustrada na obiekcie mostowym

Inwestor:	Zarząd Powiatu Warszawskiego Zachodniego, ul. Poznańska 129/133, 05-850 Ożarów Mazowiecki			Nr rys.: PZT 1
Tytuł projektu:	ROZBUDOWA PASA DROGOWEGO DROGI POWIATOWEJ NR 4126W (UL. P. JAKUBOWICZA) ZWIĄZANEGO M. IN. Z ROZBUDOWĄ MOSTU I DOJAZDÓW DO MOSTU W M. LIPKÓW GM. STARE BABICE PROJEKT ZAGOSPODAROWANIA TERENU - Tom I			Skala: 1:500 Format: 594x710
Treść rysunku:	PROJEKT ZAGOSPODAROWANIA TERENU			Stadium: PROJEKT BUDOWLANY
Stanowisko:	Imię i nazwisko:	Spec.	Nr uprawnień:	Data: / Podpis:
Projektant:	mgr inż. ŁUKASZ WIDALSKI	drogowa	MAZ/0143/POOD/12	07-2019
Sprawdzający	mgr inż. PAWEŁ SZYMAŃSKI	drogowa	LOD/2199/PWOD/13	
Projektant:	mgr inż.GERARD MARCZEWSKI	mostowa	MAZ/0127/POOM/09	
Sprawdzający	mgr inż.ANNA ZBUCKA -MARCZEWSKA	mostowa	MAZ/0027/PWBM/16	
Projektant:	mgr inż. arch ARTUR MIERNIK	architektoniczna	BL-PdOKK/44/2005	
Biuro projektów:	PRACOWNIA PROJEKTOWA FRAXINUS UL.LANGIEWICZA 20/1, 02-071 WARSZAWA			Branża: OPRACOWANIE WIELOBRANŻ.
	WSZELKIE PRAWA ZASTRZEŻONE			Data: lipiec 2019