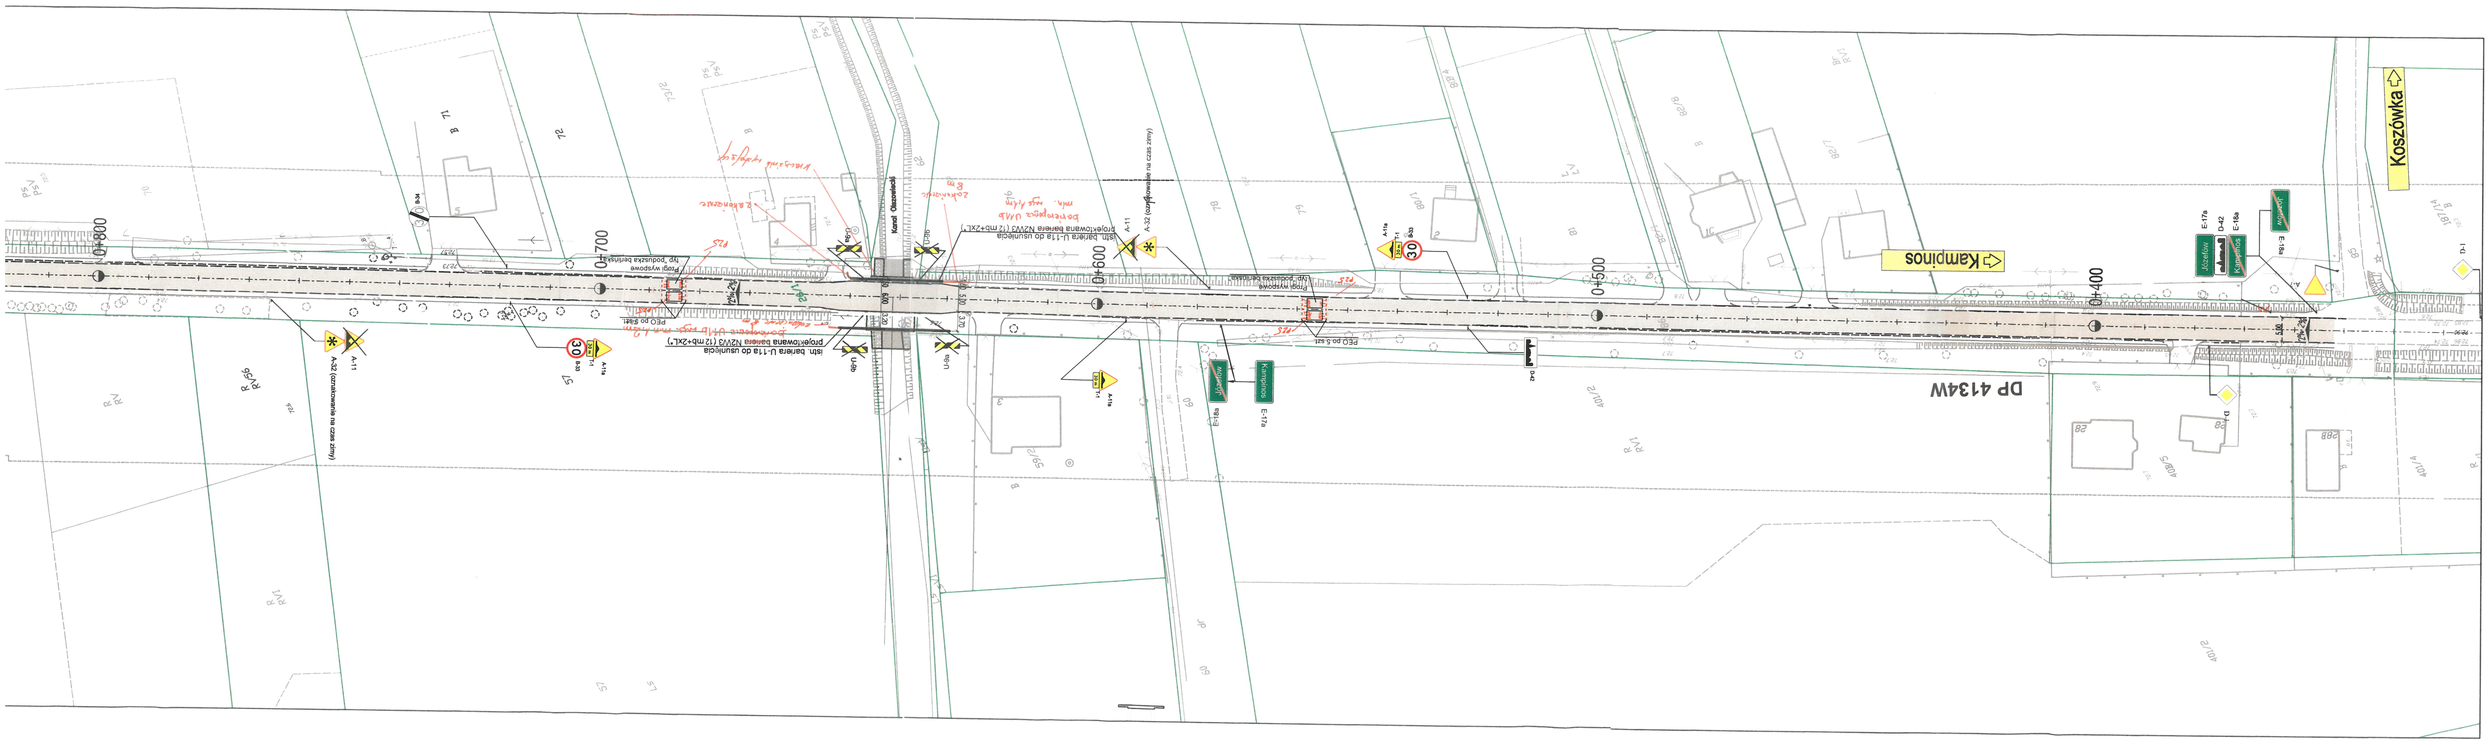
0+800
0+700
0+600
0+500
0+400
Kampinos
Koszówka
DP 4134W
Józefów
Kampinos
Konstancin
Kanał Opaczewski
istn. bariera U-11a do usunięcia
projektowana bariera N2/W3 (12 mb+2xL')
istn. bariera U-11a do usunięcia
projektowana bariera N2/W3 (12 mb+2xL')
PEDESTRIAN
PEDESTRIAN
PEDESTRIAN
PEDESTRIAN
30
30
30