



PRZEKRÓJ PODŁUŻNY
UL. GMINNA 1
 km 0+000,00 do km 0+016,59
 SKALA 1:500/50

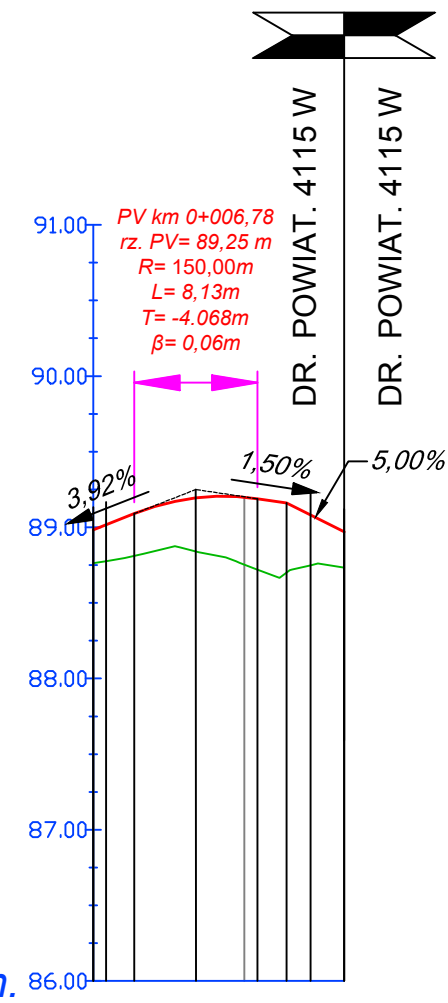

POZIOM ODNIESIENIA 86.000 n.p.m.

RZĘDNE NIWELETY	88,98	89,02	89,09	89,19	89,20	89,21	89,20	89,19	89,16	89,08	88,97
RZĘDNE ISTN. TERENU	88,76	88,78	88,81	88,84	88,82	88,80	88,75	88,72	88,70	88,75	88,73
RÓŻNICE RZĘDNYCH	0,22	0,24	0,28	0,36	0,38	0,40	0,45	0,47	0,46	0,33	0,24
NACHYLENIA I ŁUKI PIONOWE	<p>$L=2.72m$ $i=3.92\%$</p> <p>$R=150.00m$ $L=8.13m$ $km\ 0+006.60$ $rz.\ max=89.21$</p> <p>$L=3.80m$ $i=-5.00\%$</p> <p>$L=1.93m$ $i=-1.50\%$</p>										
PROSTE I ŁUKI POZIOME	<p>$\alpha=38^{\circ}44'39.5''$ $R=20.00m$ $L=13.52m$ $T=7.03m$ $\beta=1.13m$</p> <p>$L=0.84m$ PROSTA</p> <p>$L=2.22m$ PROSTA</p>										
ODLEGŁOŚCI	00,00	00,84	02,72	06,78	07,60	08,60	10,00	10,85	12,78	14,37	16,59
KILOMETRAŻ	0+000	0+017									

 TYTUŁ:	PWK PROJEKTOWANIE I WYKONAWSTWO tel. kom.: 696 348-074; KOMUNIKACJA 539 949 949 e-mail: tawy@wp.pl 65-077 ZIELONA GÓRA UL. WOJSKA POLSKIEGO 33/pok.108	
	ROZBUDOWA I PRZEBUDOWA DROGI POWIATOWEJ Nr 4115 W NA ODCINKU CZARNKÓW - GAWARTOWA W GMINIE LESZNO	
OBIEKT:	DROGA GMINNA 1	
PROJEKTANT: b. drogowy	JAN WYRWIŃSKI upraw. nr 128/82/ZG	15.03.2018 r.
SPRAWDZIŁ: b. drogowy	mgr inż. ADAM STRZESZYŃSKI upraw. nr LBS/0035/PWOD/12 -specjalność drogowy	15.03.2018 r.
PROJEKTANT: b. sanitarna		
SPRAWDZIŁ: b. sanitarna		
PROJEKTANT: b. elektryczna		
OPRACOWAŁ:	mgr inż. TADEUSZ WYRWIŃSKI	15.03.2018 r.
TYTUŁ RYS.:	PRZEKRÓJ PODŁUŻNY	
SKALA: 1 : 500	rys.nr 9	