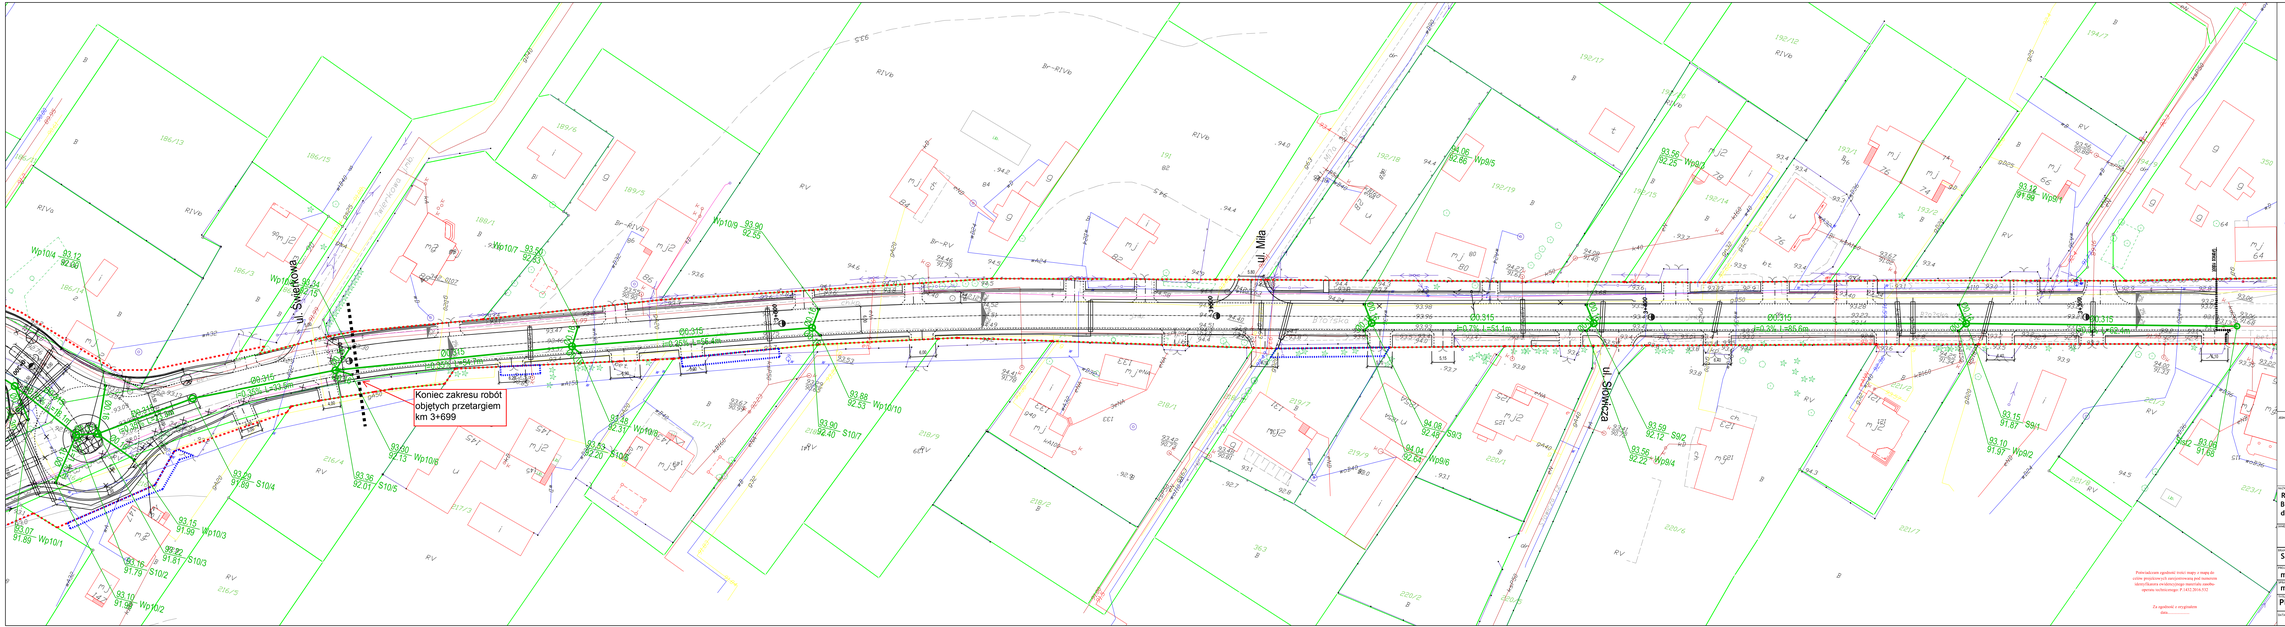


## Legenda:

projektowane:

- granica inwestycji – linie rozgraniczające teren inwestycji drogowej
- granica inwestycji – czasowe wejście
- granice działek
- jezdnia – nawierzchnia bitumiczna
- chodnik, ciąg pieszo-rowerowy – nawierzchnia z kostki brukowej
- ścieżka pieszo-rowerowa - nawierzchnia nitumiczna
- zjazdy – nawierzchnia z kostki brukowej
- wyspy - nawierzchnia z kostki kamiennej
- zieleń
- miejsca postojowe - nawierzchnia z kostki brukowej
- oś drogi
- krawężnik bet. wystający 15x30cm
- krawężnik bet. wtopiony 15x30cm
- obrzeże betonowe 8x30cm
- opornik bet. wtopiony o wym. 12x25cm
- pobocze
- ścieki
- projektowany rów kryty
- projektowany przepust
- projektowana skarpa/rów
- wpust deszczowy typu D400
- projektowane oświetlenie/energetyka
- projektowana lampa
- likwidacja energetyki
- projektowany słup energetyczny
- projektowana telekomunikacja
- likwidacja telekomunikacji
- projektowany słup telekomunikacyjny
- projektowana studnia kanalizacyjna
- projektowana kanalizacja deszczowa
- projektowany wodociąg
- projektowana rura ochronna na wodociągu
- projektowane szafki/zawory wodociągu
- likwidacja wodociągów
- projektowana kanalizacja sanitarna
- projektowana rura ochronna na kanalizacji sanitarnej
- projektowane szafki/zawory