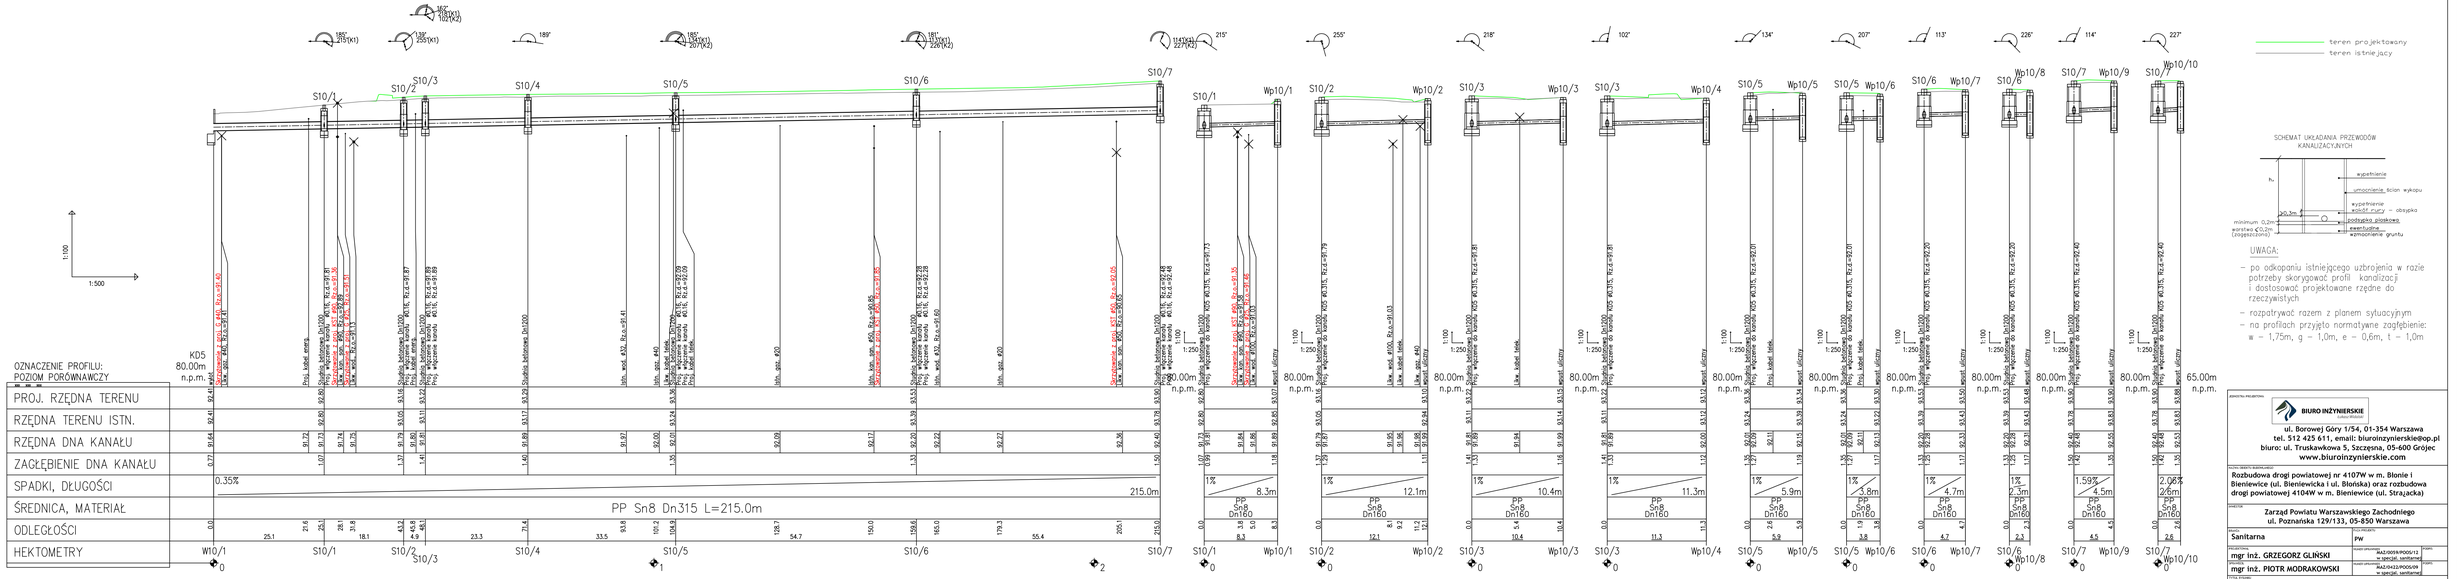

BIURO INŻYNIERSKIE
ul. Borowej Góry 1/54, 01-354 Warszawa
tel. 512 425 611, email: biuroinzynierskiebop.pl
biuro: ul. Truskawkowa 5, Szczęsna, 05-600 Grójec
www.biuroinzynierskie.com

Rozbudowa drogi powiatowej nr 4107W w m. Blonie i Bieniewice (ul. Bieniewicka i ul. Błońska) oraz rozbudowa drogi powiatowej 4104W w m. Bieniewice (ul. Strzałacka)

Zarząd Powiatu Warszawskiego Zachodniego
ul. Poznańska 129/133, 05-850 Warszawa

Sanitarna	PW
mgr inż. GRZEGORZ GLIŃSKI	MAZ-0019/PODS/12
mgr inż. PIOTR MODRAKOWSKI	MAZ-0142/PODS/09

Profil podłużny kanalizacji deszczowej

08.2017		3/3		III-03