


Wpust uliczny żeliwny 500/300,
D400
Pierścien tworzywo sztuczne/beton
DIN 4052-10b

Studzienka DN450

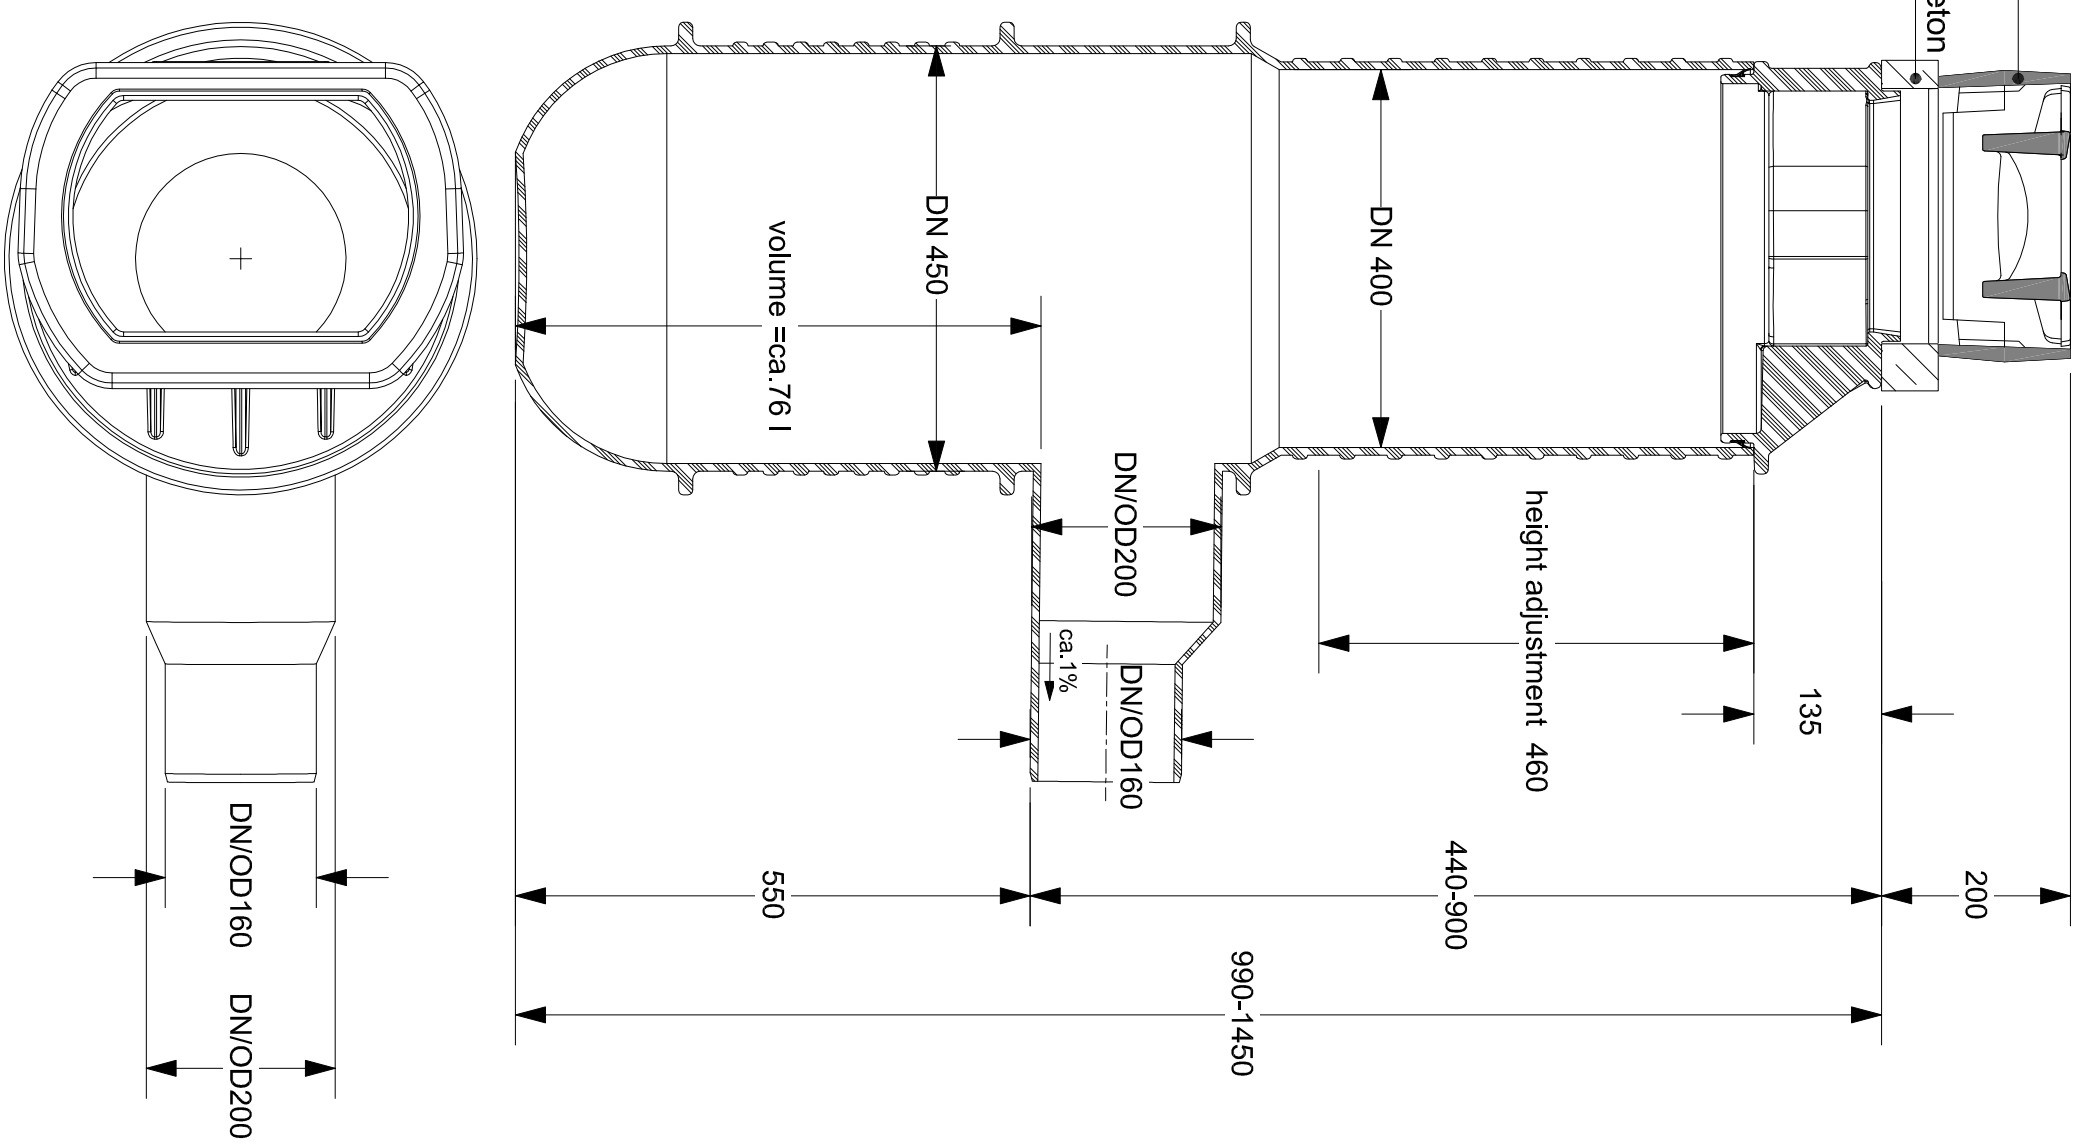

JEDNOSTKA PROJEKTOWA



ul. Borowej Góry 1/54, 01-354 Warszawa
tel. 512 425 611, email: biuroinzynierskie@op.pl
biuro: ul. Truskawkowa 5, Szczesna, 05-600 Grójec
www.biuroinzynierskie.com

NAZWA OBIEKTU BUDOWLANEGO

Rozbudowa drogi powiatowej nr 4107W w m. B³onie i
Bieniewice (ul. Bieniewicka i ul. B³ońska) oraz rozbudowa
drogi powiatowej 4104W w m. Bieniewice (ul. Strażacka)

INWESTOR

Zarząd Powiatu Warszawskiego Zachodniego
ul. Poznańska 129/133, 05-850 Warszawa

BRANŻA

Sanitarna

FAZA PROJEKTU

PV

PROJEKTOWAŁ
mgr inż. GRZEGORZ GLIŃSKI

NUMER UPRAWNIENIA
MAZ/0059/POOS/12
w specjal. sanitarniej

SPRAWDZIŁ
mgr inż. PIOTR MODRAKOWSKI

NUMER UPRAWNIENIA
MAZ/0422/POOS/09
w specjal. sanitarniej

TITUL RYSUNKU

Szczegół konstrukcyjny studzienki ściekowej typu GRT

DATA

08.2017

SKALA

-

ARBUSZ

3/3

NUMER RYSUNKU

III-04