



SCHEMAT RURY OCHRONNEJ NA ODCINKU PRZEJŚCIA POD DROGĄ

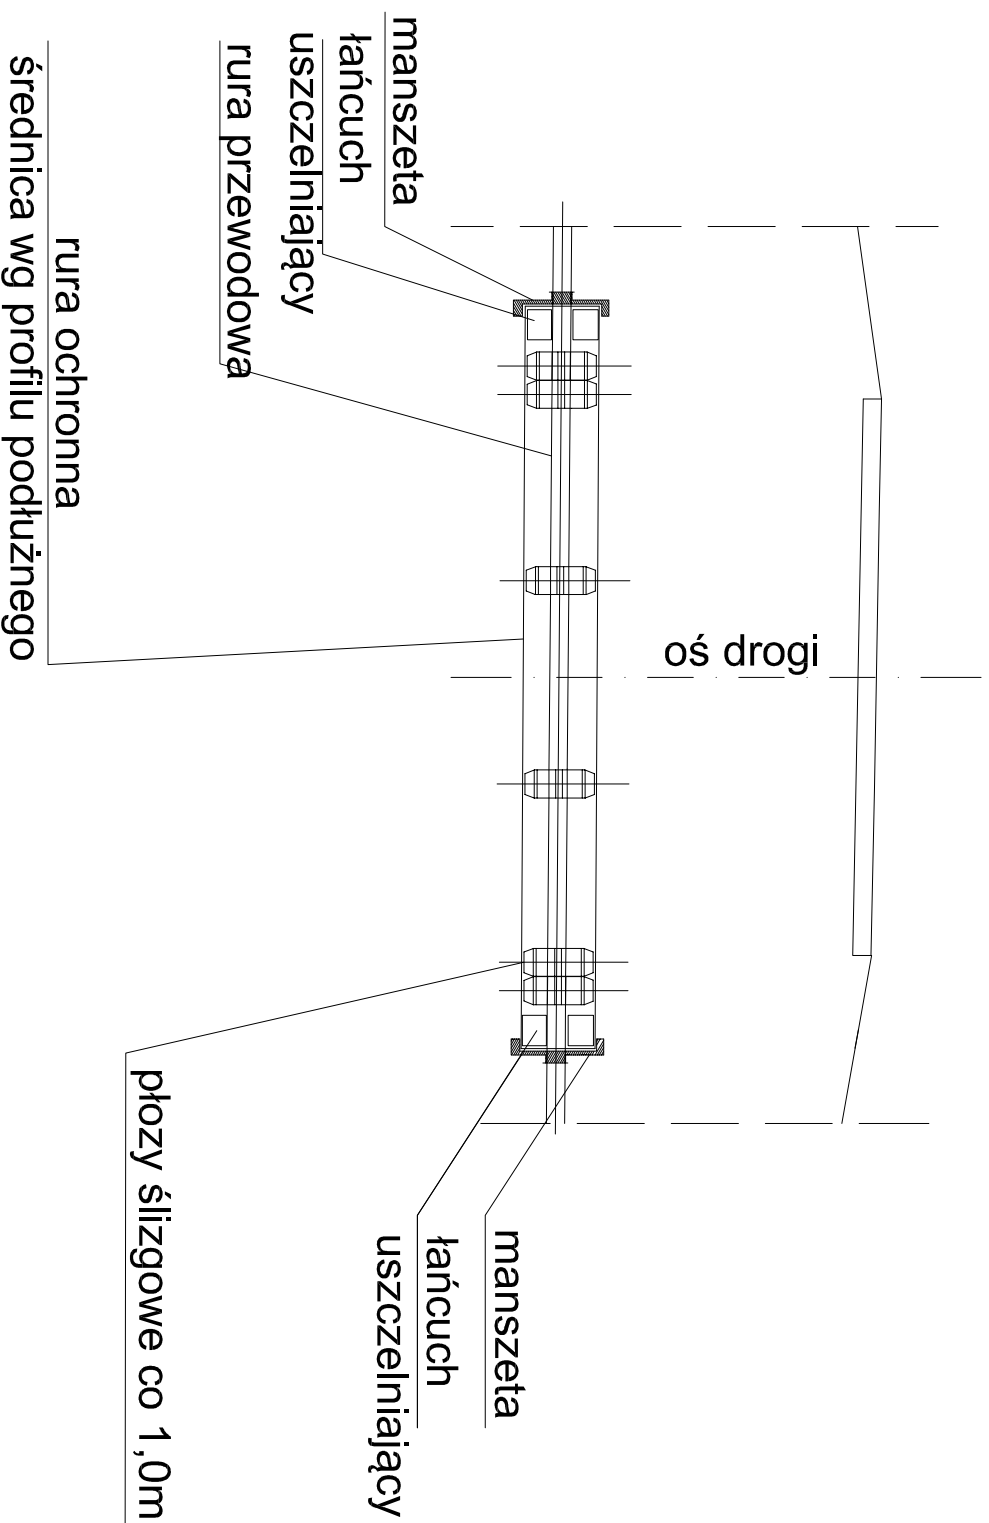


SZCZEGÓŁ POŁĄCZENIA RURY OSŁONOWEJ Z PE100 SDR17 Z RURKĄ SYGNALIZACYJNĄ Z PE100 SDR17 DN32x2,0mm

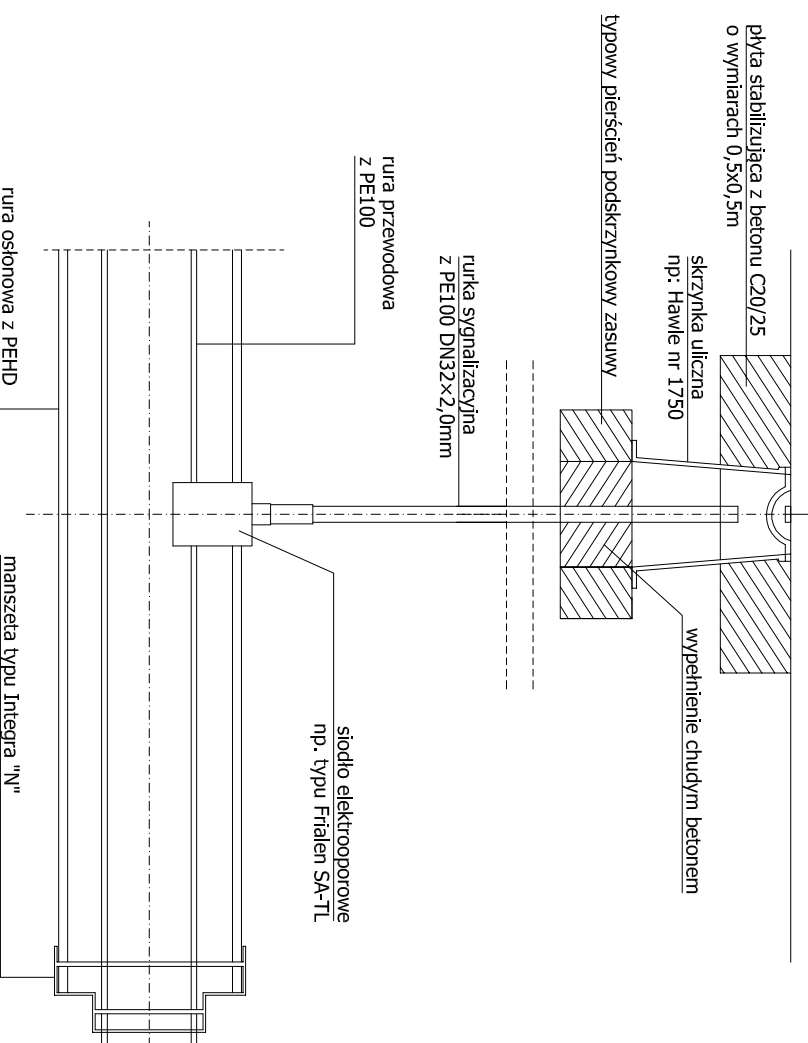

Uwaga

Schemat montażu rury ochronnej/przewiertowej dla przejścia pod ciekłem taki sam jak dla przejścia pod drogą

| | | | |
|---|------------------------|------------------|---------------|
| JEDNOSTKA PROJEKTOWA | | | |
|  BIURO INŻYNIERSKIE <small>LUKASZ WIGORSKI</small> | | | |
| ul. Borowej Góry 1/54, 01-354 Warszawa tel. 512 425 611, email: biuroinzynierskie@op.pl biuro: ul. Truskawkowa 5, Szczęśna, 05-600 Grójec www.biuroinzynierskie.com | | | |
| NAZWA OBIEKTU BUDOWLANEGO | | | |
| Rozbudowa drogi powiatowej nr 4107W w m. B ³ onie i Bieniewice (ul. Bieniewicka i ul. B ³ ońska) oraz rozbudowa drogi powiatowej 4104W w m. Bieniewice (ul. Strażacka) | | | |
| INWESTOR | | | |
| Zarząd Powiatu Warszawskiego Zachodniego ul. Poznańska 129/133, 05-850 Warszawa | | | |
| BUDOWA | TYTUŁ PROJEKTU | | |
| Sanitarna | PW | | |
| PROJEKTOWAL | NUMER UPRAWNIENIA | MAZ/0059/POOS/12 | PROFES |
| mgr inż. GRZEGORZ GLIŃSKI | w specjal. sanitarniej | | |
| SPRAWDZIL | NUMER UPRAWNIENIA | MAZ/0422/POOS/09 | PROFES |
| mgr inż. PIOTR MODRAKOWSKI | w specjal. sanitarniej | | |
| TYTUŁ RYSUNKU | | | |
| Schemat montażowy rury ochronnej | | | |
| DATA | SKALA | ARKUSZ | NUMER RYSUNKU |
| 08.2017 | 1/2 | 1/2 | IV-04 |