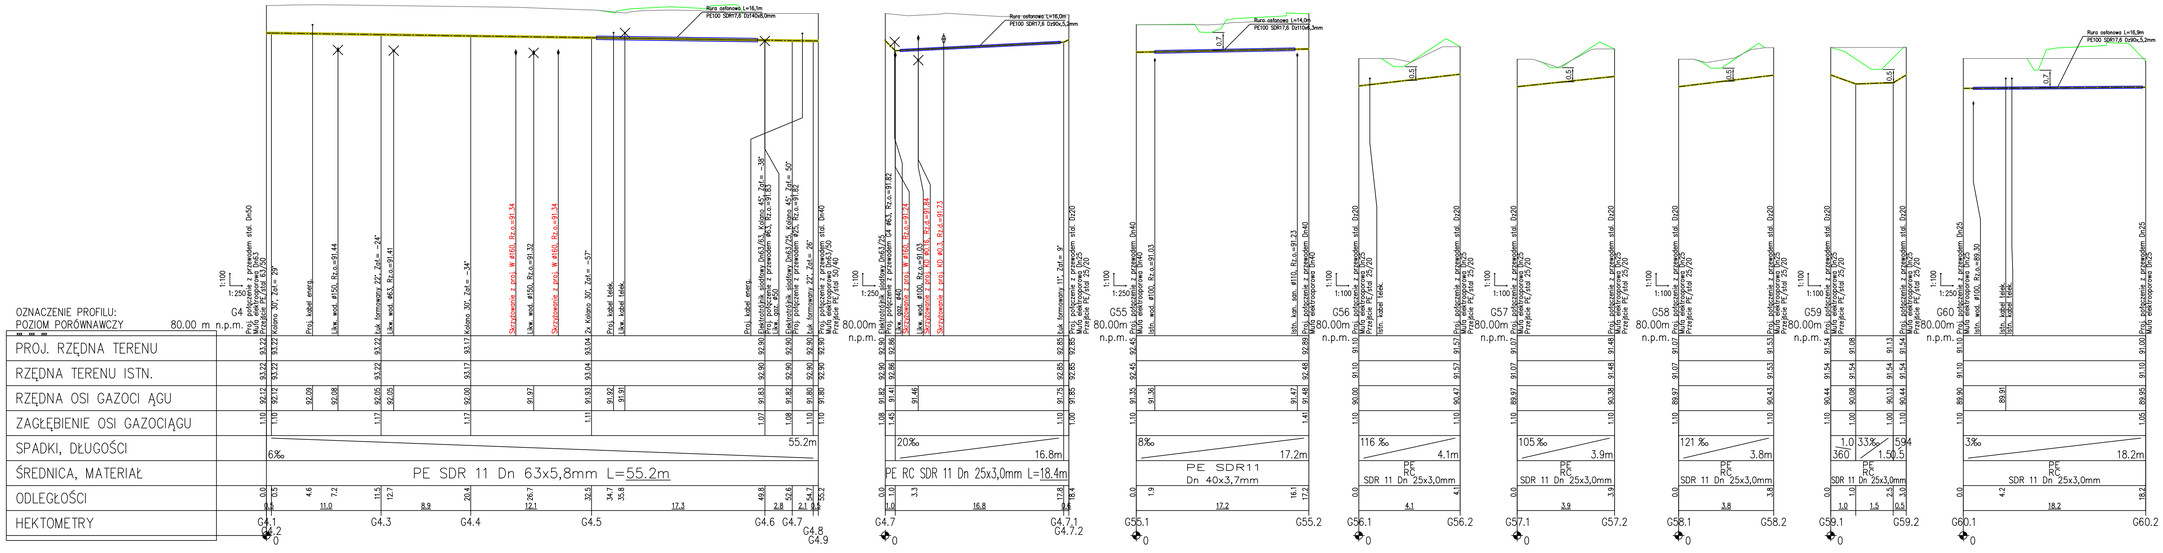

BIURO INŻYNIERSKIE
Justyna Wróblewska
ul. Borowej Góry 1/54, 01-354 Warszawa
tel. 512 425 611, email: biuroinzynierskie@op.pl
biuro: ul. Truskawkowa 5, Szczęsna, 05-600 Grójec
www.biuroinzynierskie.com

NAZWA OBIEKTU BUDOWLANEGO
Rozbudowa drogi powiatowej nr 4107W w m. B³onie i Bieniewice (ul. Bieniewicka i ul. B³ońska) oraz rozbudowa drogi powiatowej 4104W w m. Bieniewice (ul. Strażacka)

INWESTOR
Zarząd Powiatu Warszawskiego Zachodniego ul. Poznańska 129/133, 05-850 Warszawa

BRANŻA: Sanitarna | OPRACOWAŁ: PW

PROJEKTOWAŁ: mgr inż. GRZEGORZ GLIŃSKI — NUMER UPRAWNIEŃ: WAZ/0059/POOS/12 — ZAKRES: w specjal. sanitarnej

SPRAWDZIŁ: mgr inż. PIOTR MODRAKOWSKI — NUMER UPRAWNIEŃ: WAZ/0422/POOS/09 — ZAKRES: w specjal. sanitarnej

NAZWA RYSUNKU
Profil podłużny sieci gazowej i przyłączy gazowych

DATA: 08.2017 | SKALA: | ARKUSZ: 10/10 | NUMER RYS.: VII-03