



SCHEMAT RURY OCHRONNEJ NA ODCINKU PRZEJŚCIA POD DROGĄ

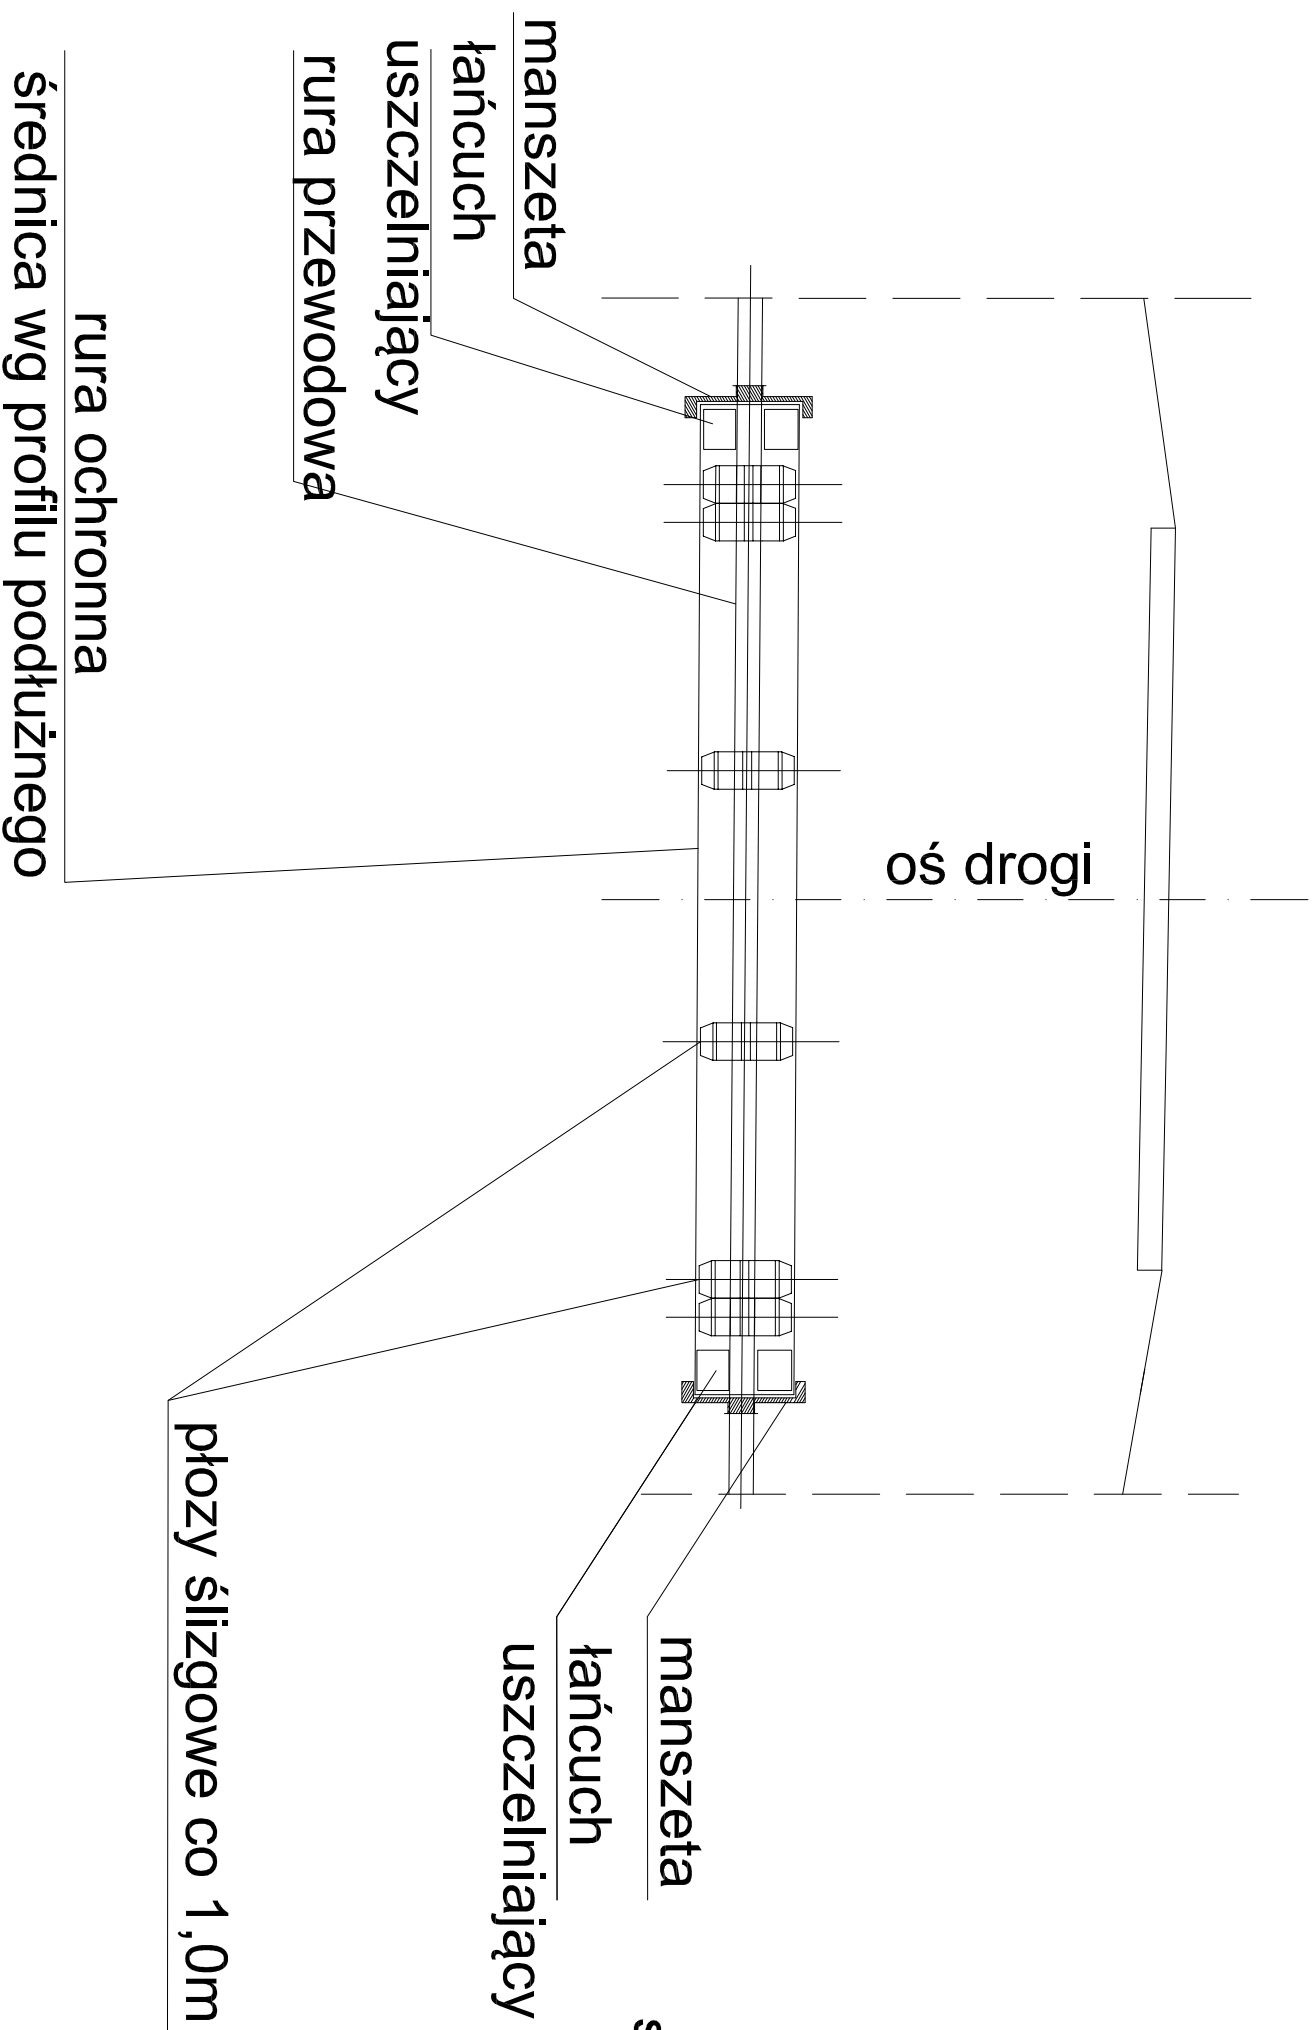

Uwaga

**Schemat montażu rury ochronnej/przewiertowej
dla przejścia pod rowem taki sam
jak dla przejścia pod drogą**

 <p>BIURO INŻYNIERSKIE Lukasz Widorski</p>			
ul. Borowej Góry 1/54, 01-354 Warszawa tel. 512 425 611, email: biuroinzynierskie@op.pl biuro: ul. Truskawkowa 5, Szczesna, 05-600 Grójec www.biuroinzynierskie.com			
NAZWA OBIEKTU BUDOWLANEGO Rozbudowa drogi powiatowej nr 4107W w m. Błonie i Bieniewice (ul. Bieniewicka i ul. Błomska) oraz rozbudowa drogi powiatowej 4104W w m. Bieniewice (ul. Strażacka)			
INWESTOR Zarząd Powiatu Warszawskiego Zachodniego ul. Poznańska 129/133, 05-850 Warszawa			
BRANŻA Sanitarna		TYTUŁ PROJEKTU PW	
PROJEKTOWAŁ mgr inż. GRZEGORZ GLIŃSKI			
SPRAWDZIŁ mgr inż. PIOTR MODRAKOWSKI		NUMER UPRAWNIENIA MAZ/0059/POOS/12 w specjal. sanitarniej	
TYTUŁ RYSUNKU Schemat montażowy rury ochronnej		NUMER UPRAWNIENIA MAZ/0422/POOS/09 w specjal. sanitarniej	
DATA 08.2017		SKALA -	
ARKUSZ 3/4		NUMER RYSUNKU VIII-04	