













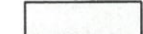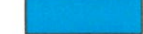


Starosta Warszawski Zachodni  
ul. Poznańska-129/133  
05-850 Ożarów Mazowiecki

**Legenda:**

projektowane:


-  - jezdnia, skrzyżowania o nawierzchni bitumicznej
-  - ścieżka rowerowa o nawierzchni bitumicznej
-  - chodnik/ścieżka pieszo-rowerowa z kostki betonowej
-  - miejsca postojowe z kostki betonowej
-  - wyspa, zabruki na rondzie kostka kamienna
-  - zjazdy, skrzyżowania o nawierzchnia z kostki betonowej
-  - granica pasa drogowego
-  - oś drogi
-  - krawężnik bet. wystający 15x30cm
-  - krawężnik bet. wtopiony 15x30cm
-  - obrzeże betonowe 8x30cm
-  - opornik bet. wtopiony o wym. 12x25cm
-  - pobocze
-  - ściek krawędziowy
-  - wpłót deszczowy

organizacja ruchu:

-  - projektowane oznakowanie
-  - istniejące oznakowanie

 A-2 - istniejące znaki pionowe

 - projektowane znaki pionowe

 +425 - wygradzenia

JEDNOSTKA PROJEKTOWA

 **BIURO INŻYNIERSKIE**  
Lukasz Widalski

ul. Borowej Góry 1/54, 01-354 Warszawa  
tel. 512 425 611, email: biuroinzynierskie@op.pl  
biuro: ul. Truskawkowa 5, Szczesna, 05-600 Grójec  
www.biuroinzynierskie.com

NAZWA OBIEKTU BUDOWLANEGO

Rozbudowa drogi powiatowej 4107 W w Błoniu oraz przebudowa drogi powiatowej 4104W w Bieniewicach

INWESTOR

Zarząd Powiatu Warszawskiego Zachodniego  
ul. Poznańska 129/133, 05-850 Ożarów Mazowiecki

BRANŻA

Drogowa

FAZA PROJEKTU

Materiały do uzgodnień

PROJEKTOWAŁ

mgr inż. ŁUKASZ WIDALSKI

NUMER UPRAWNIENIA

MAZ/0143/POOD/12

POPIS

SPRAWDZIŁ

mgr inż. Paweł Szymański

NUMER UPRAWNIENIA

LOD/2199/PWOD/13

POPIS

TYTUŁ RYSUNKU

Stała organizacja ruchu

DATA

01.2017

SKALA


1:500

ARKUSZ

9a/9

NUMER RYSUNKU

D-01

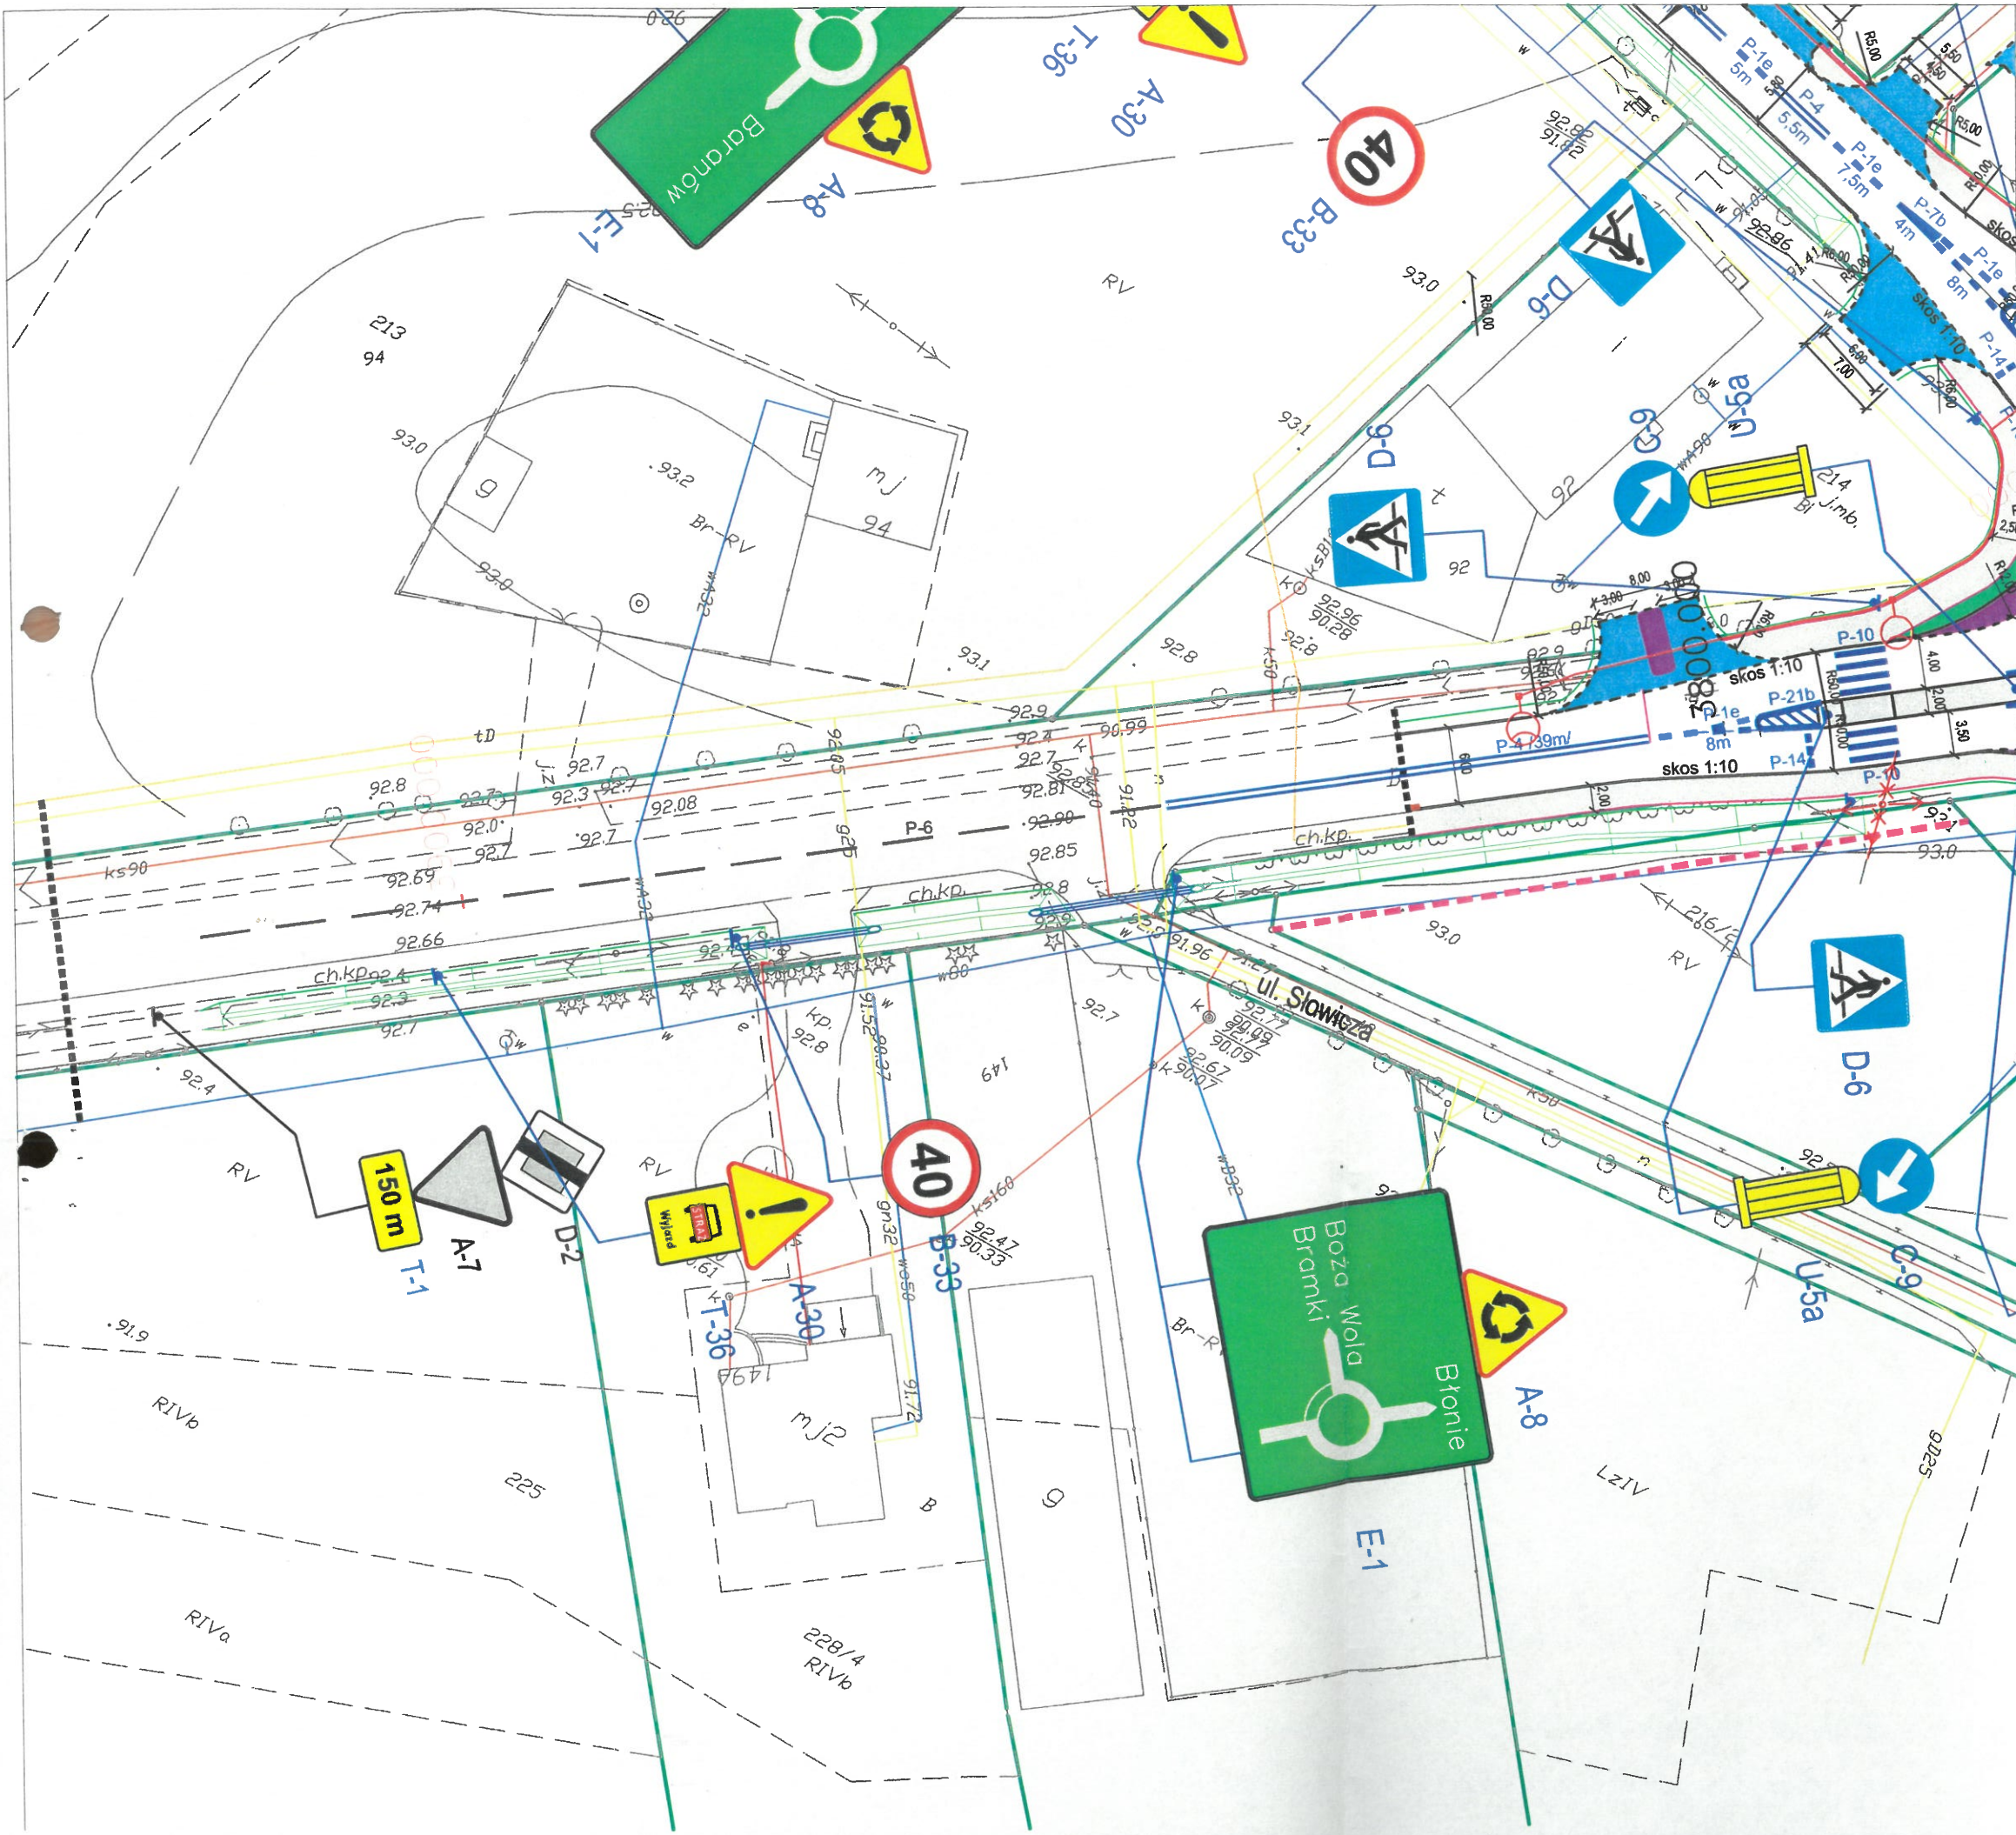

Załącznik nr. 10 do Nr 31/5/2017 z dnia 03.07.2017

Znak: .....

Załącznik nr. 10 do Nr 90/5/2013 z dnia 16.12.2013

Znak: .....