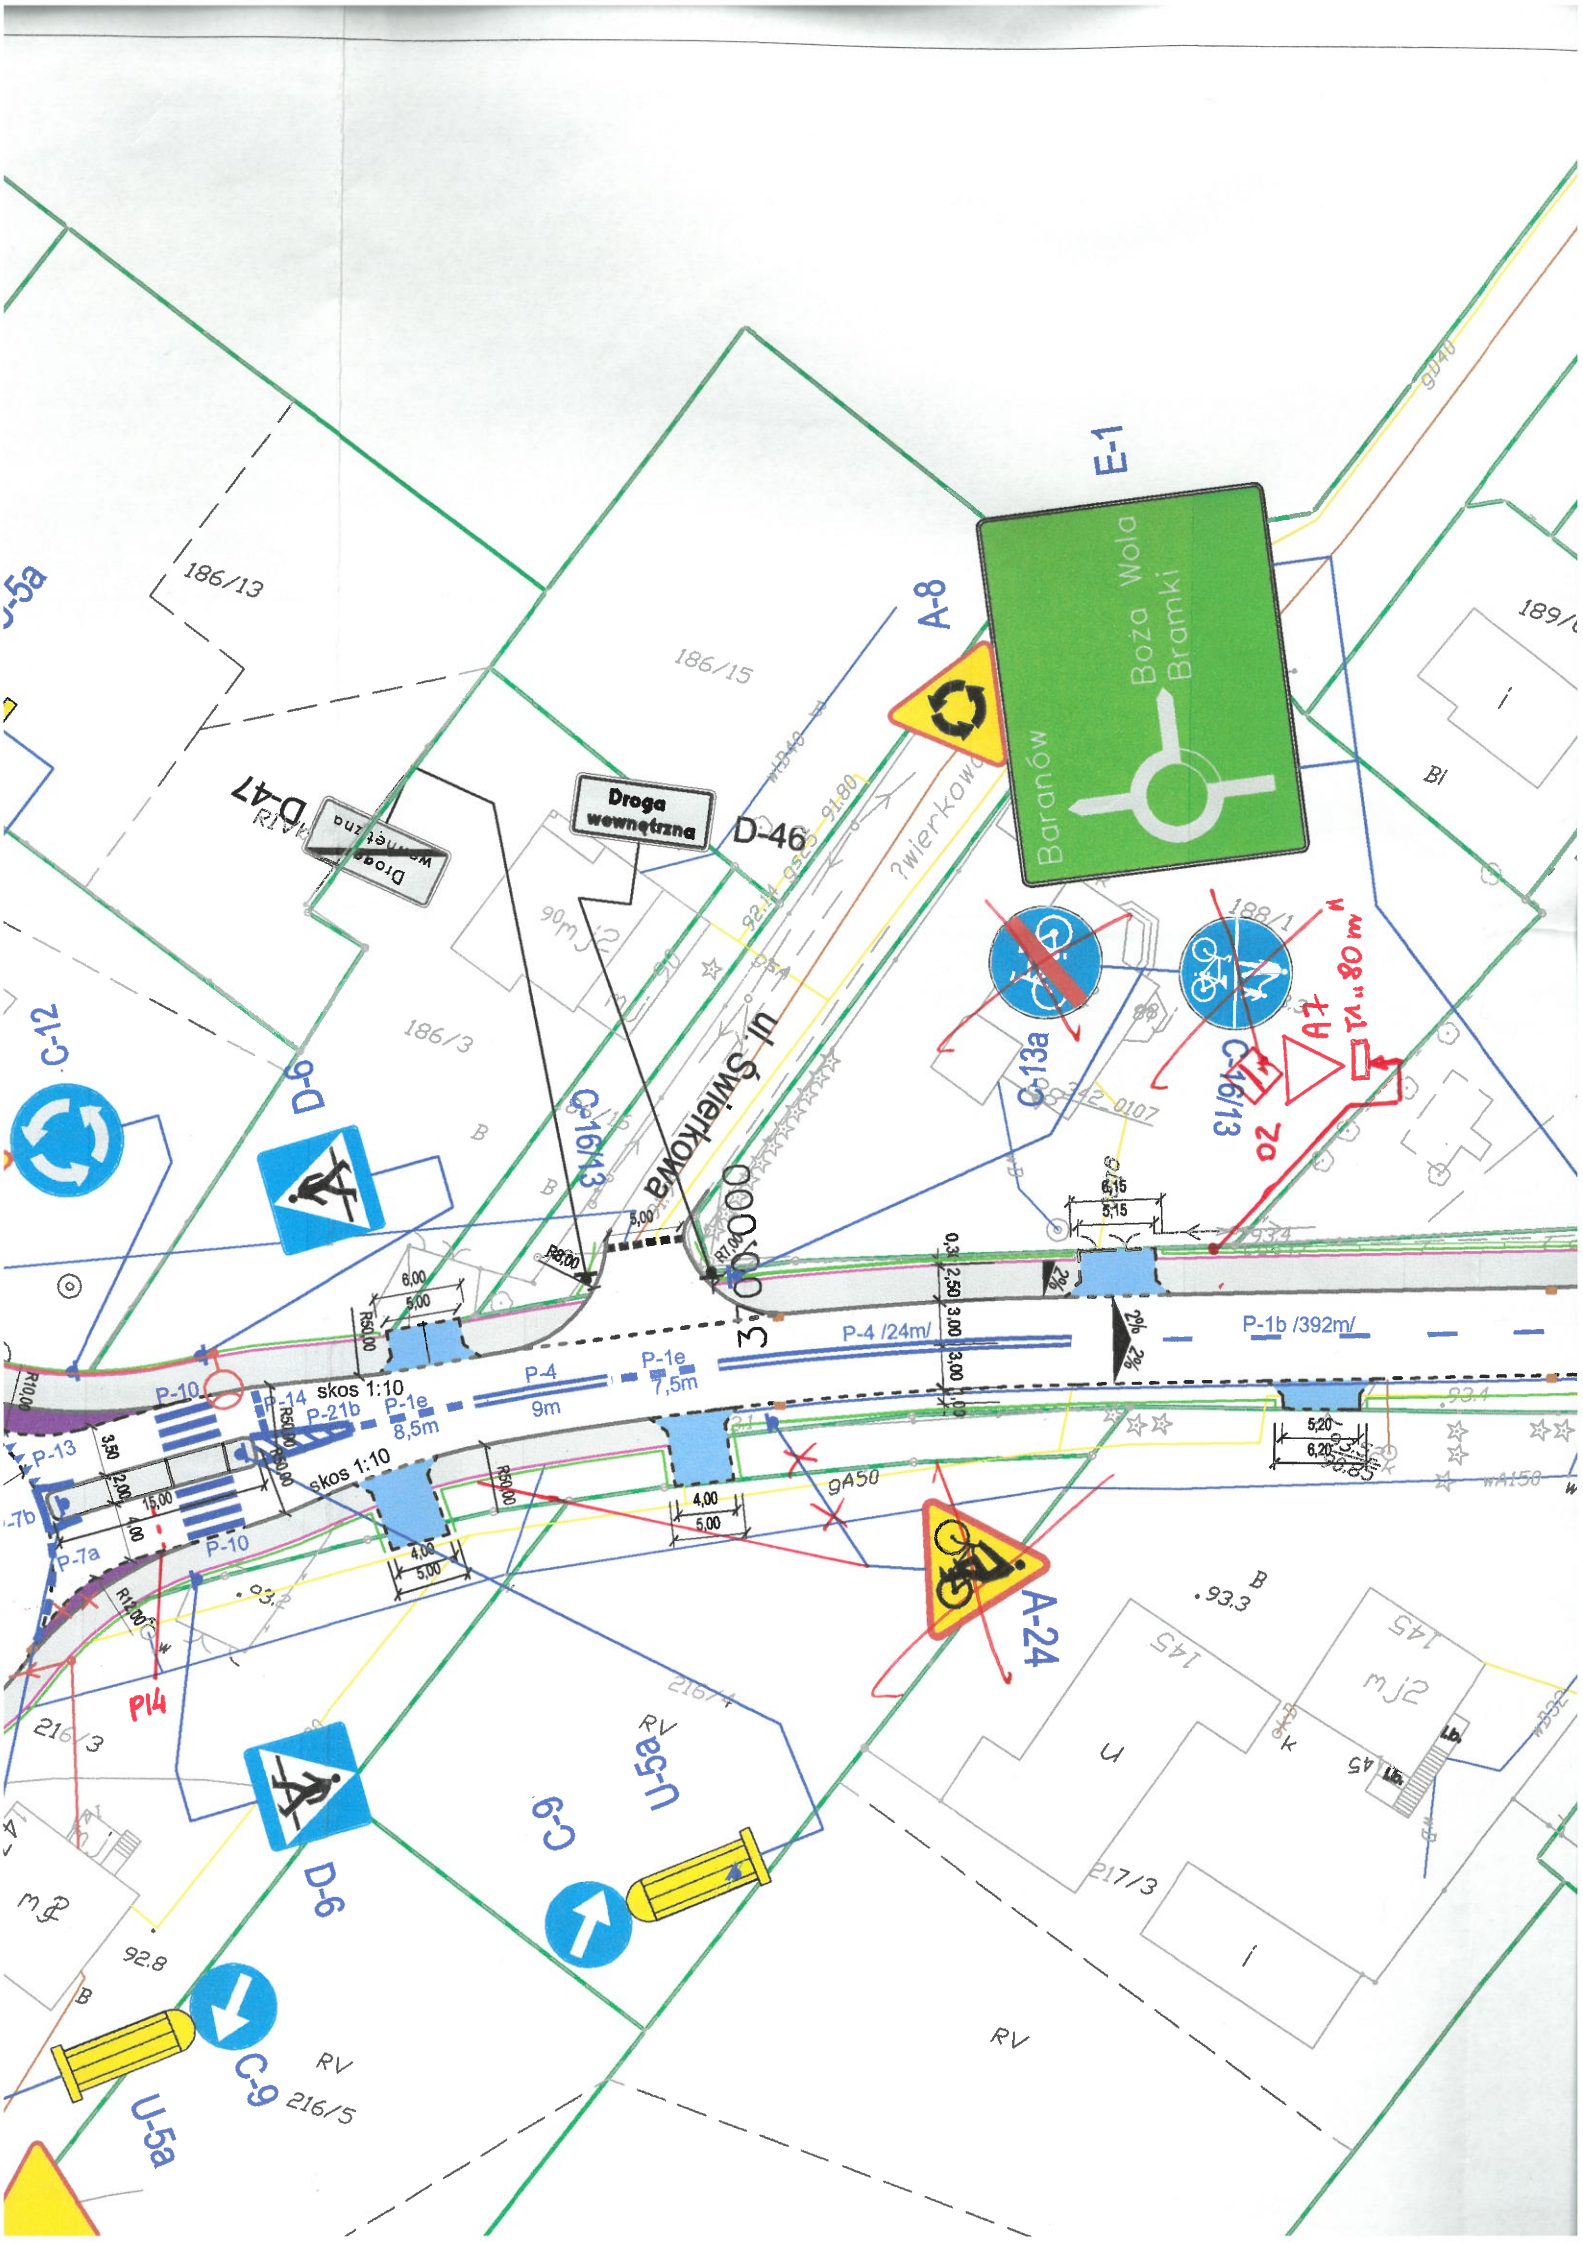

E-1
Boża Wola
Bramki
Baranów
A-8
186/13
186/15
186/3
D-47
Droga wewnętrzna
D-46
ul. Świerkowa
C-12
D-6
C-16/13
C-13a
A7
P-4 /24m/
P-1b /392m/
P-10
P-14
skos 1:10
P-21b
P-1e
8,5m
P-4
9m
P-1e
7,5m
P-13
P-7a
A-24
P14
U-5a
C-9
D-6
C-9
U-5a
216/3
216/5
217/3