


PLAN ORIENTACYJNY 1:10000

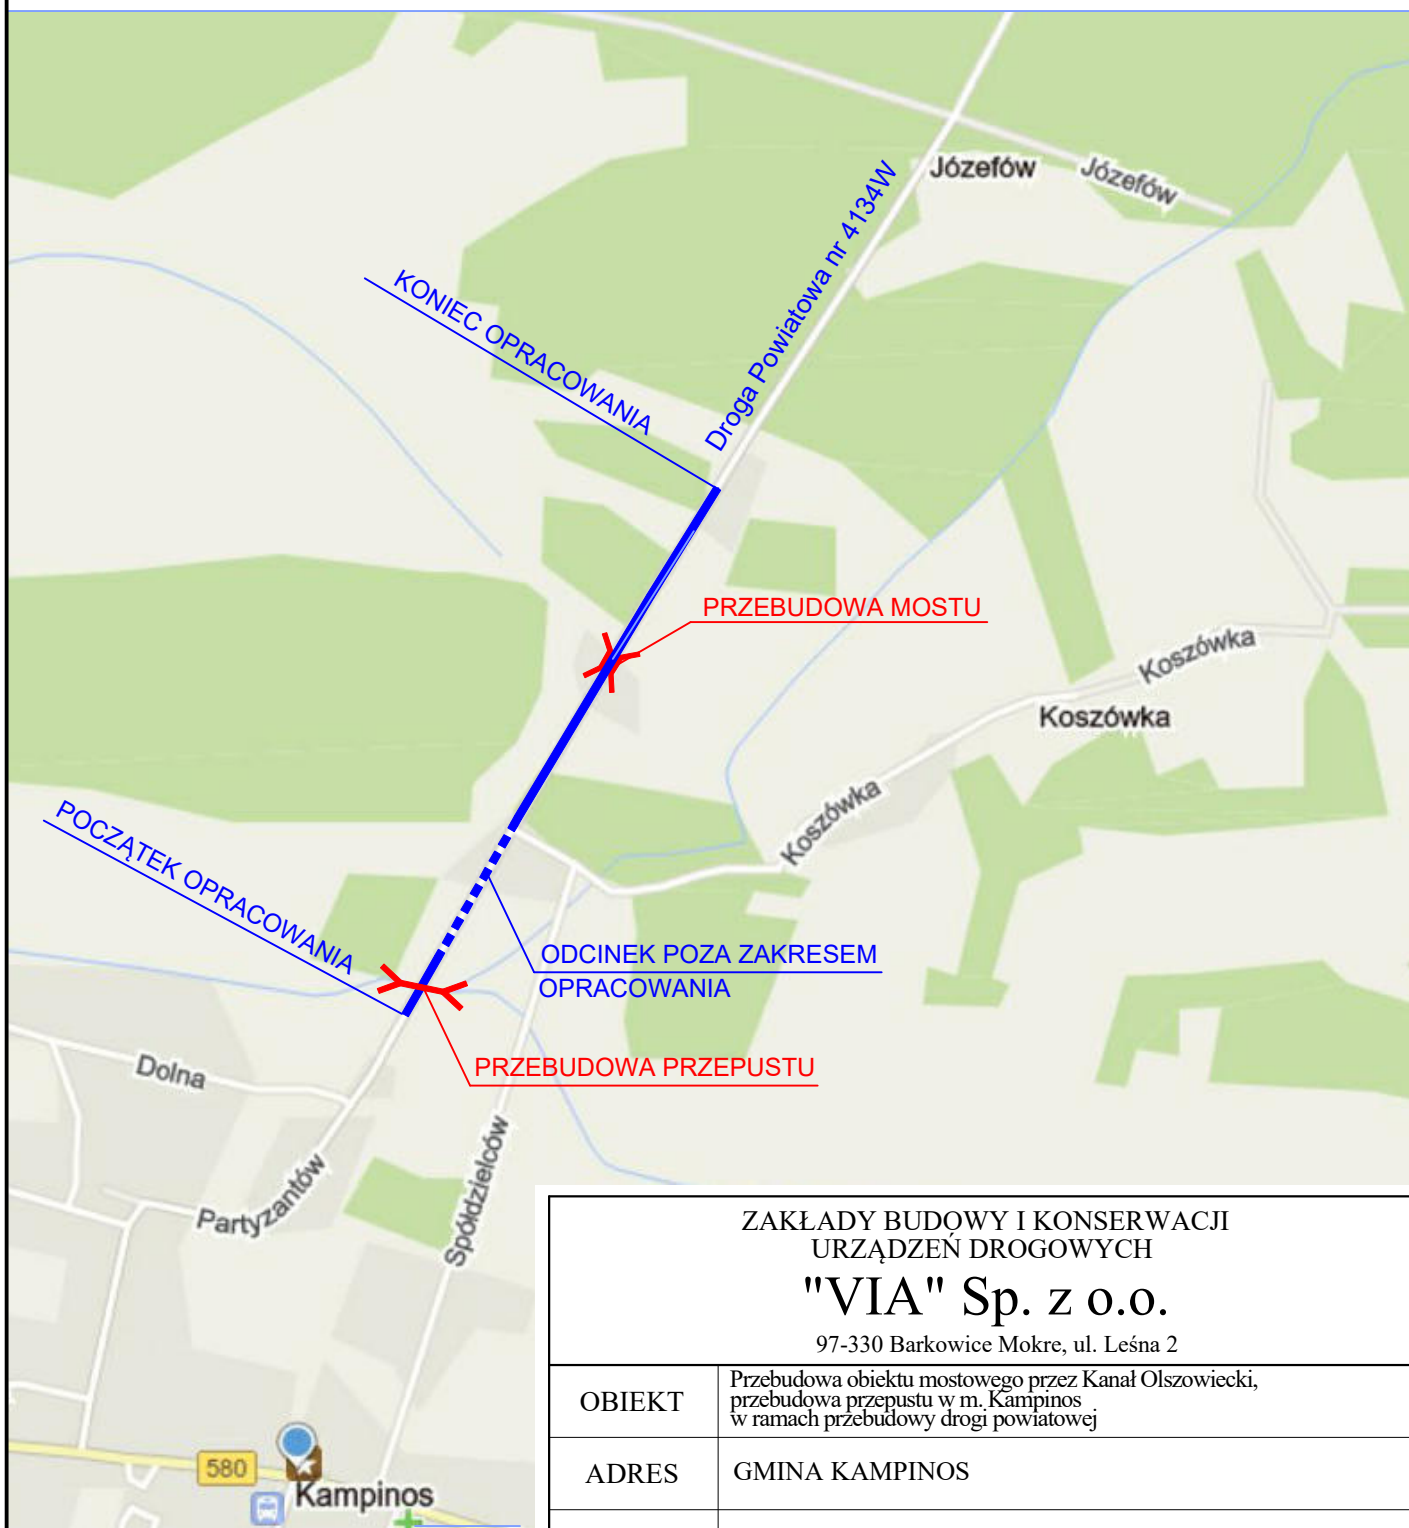

ZAKŁADY BUDOWY I KONSERWACJI URZĄDZEŃ DROGOWYCH

"VIA" Sp. z o.o.

97-330 Barkowice Mokre, ul. Leśna 2

OBIEKT	Przebudowa obiektu mostowego przez Kanał Olszowiecki, przebudowa przepustu w m. Kampinos w ramach przebudowy drogi powiatowej		
ADRES	GMINA KAMPINOS		
INWESTOR	POWIAT WARSZAWA ZACHÓD reprezentowany przez Zarząd Dróg Powiatowych w Ożarowie Mazowieckim ul. Poznańska 300, 05-850 Ożarów Mazowiecki		
NAZWA RYSUNKU	PLAN ORIENTACYJNY		
PROJEKT WYKONAWCZY		Rysunek nr 1	Skala: 1:10000
		Upraw. bud.	Data: Listopad 2019
		Podpisy	
Projektant	mgr inż. Tomasz Żelaśkiewicz	MAZ/0002/PWOM/14	<i>TŻ</i>
Opracował	mgr inż. Jan Sałyga		<i>Sałyga</i>
Sprawdzający	mgr inż. Zdzisław Urbaniak	GDDP.20/94	<i>Urbaniak</i>