


PLAN ORIENTACYJNY 1:10000

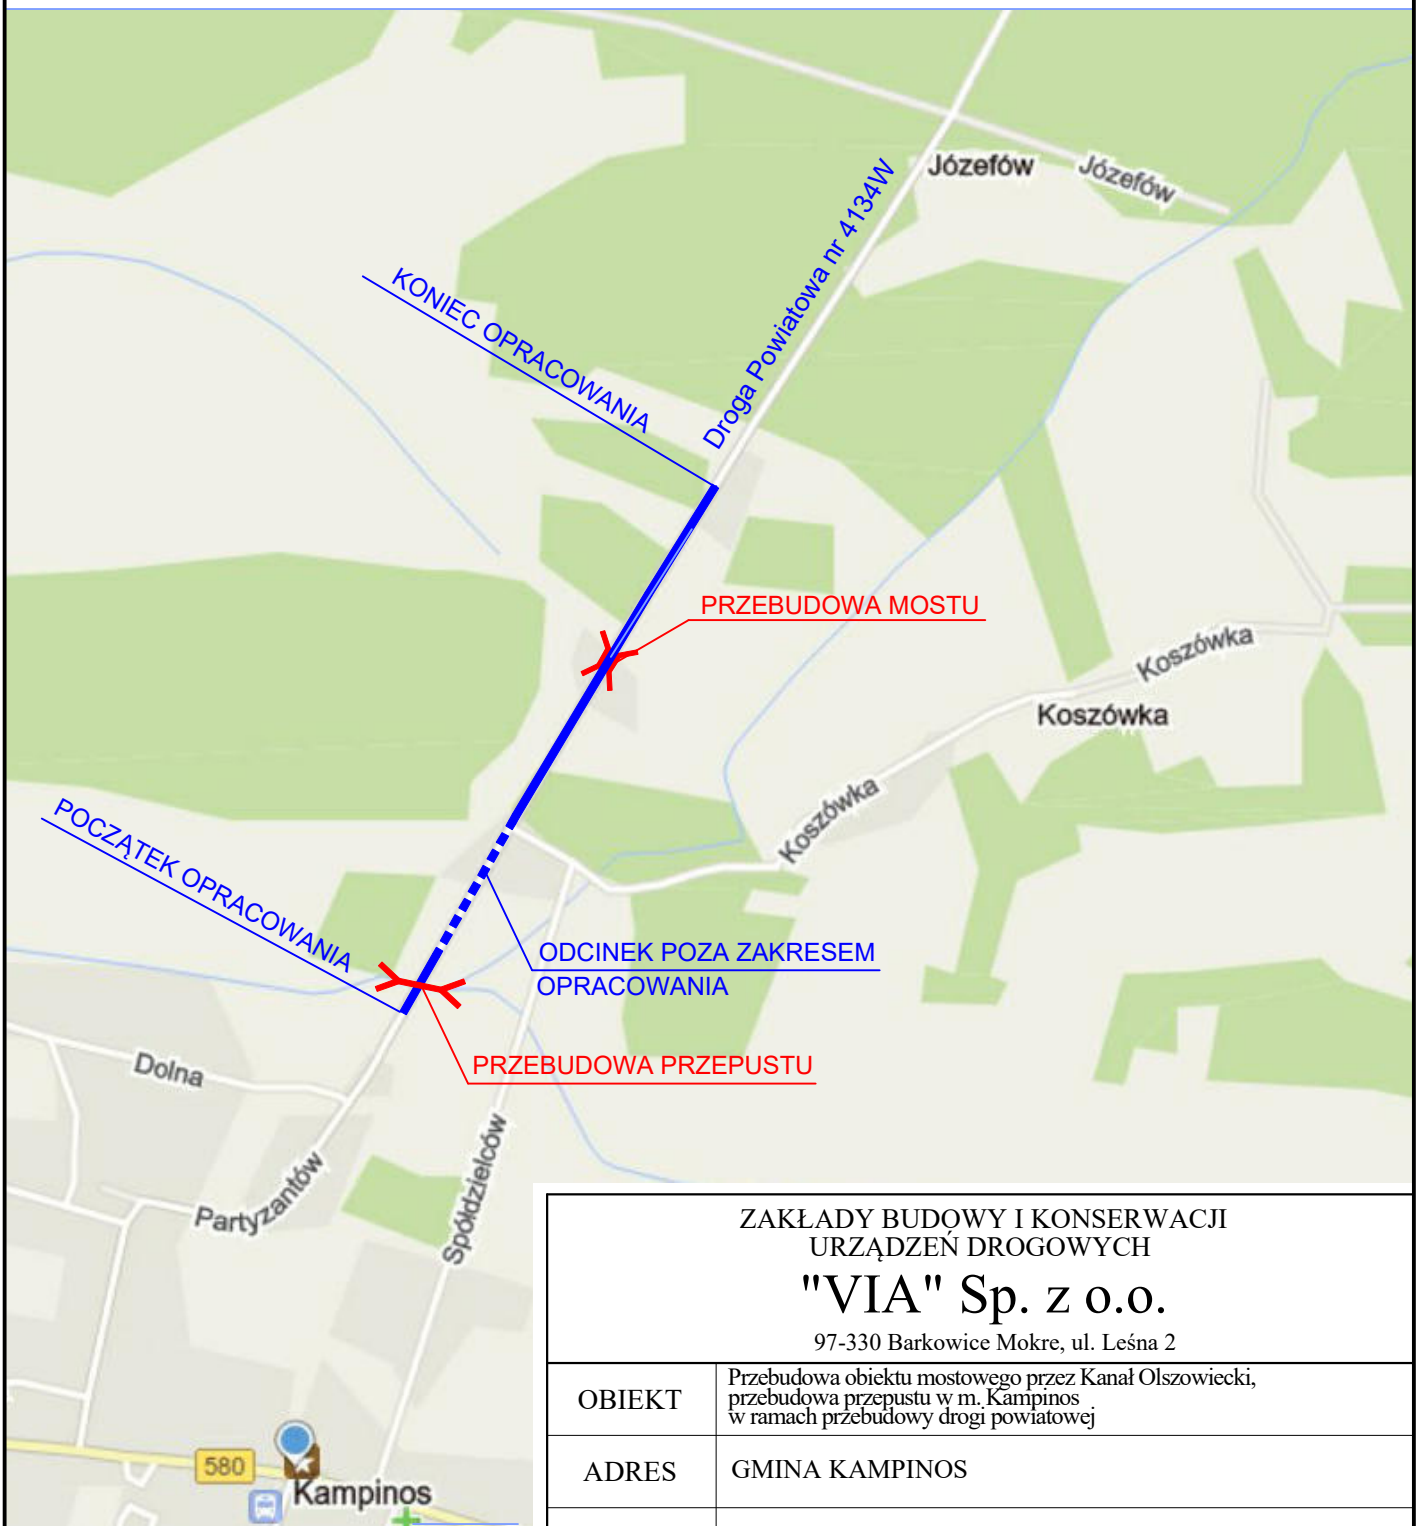

ZAKŁADY BUDOWY I KONSERWACJI URZĄDZEŃ DROGOWYCH

"VIA" Sp. z o.o.

97-330 Barkowice Mokre, ul. Leśna 2

| | | | |
|--------------------|--|----------------------|---------------------|
| OBIEKT | Przebudowa obiektu mostowego przez Kanał Olszowiecki, przebudowa przepustu w m. Kampinos w ramach przebudowy drogi powiatowej | | |
| ADRES | GMINA KAMPINOS | | |
| INWESTOR | POWIAT WARSZAWA ZACHÓD reprezentowany przez Zarząd Dróg Powiatowych w Ożarowie Mazowieckim ul. Poznańska 300, 05-850 Ożarów Mazowiecki | | |
| NAZWA RYSUNKU | PLAN ORIENTACYJNY | | |
| PROJEKT WYKONAWCZY | | Rysunek nr 1 | Skala: 1:10000 |
| | | Upraw. bud. | Data: Listopad 2019 |
| Podpisy | | | |
| Projektant | mgr inż. Magdalena Żelaśkiewicz | MAZ/0144/ POOD/12 | |
| Sprawdzający | mgr inż. Jan Sałyga | MAZ/0311/ PWOD/14 | |