


PLAN SYTUACYJNY MOSTU 1:500

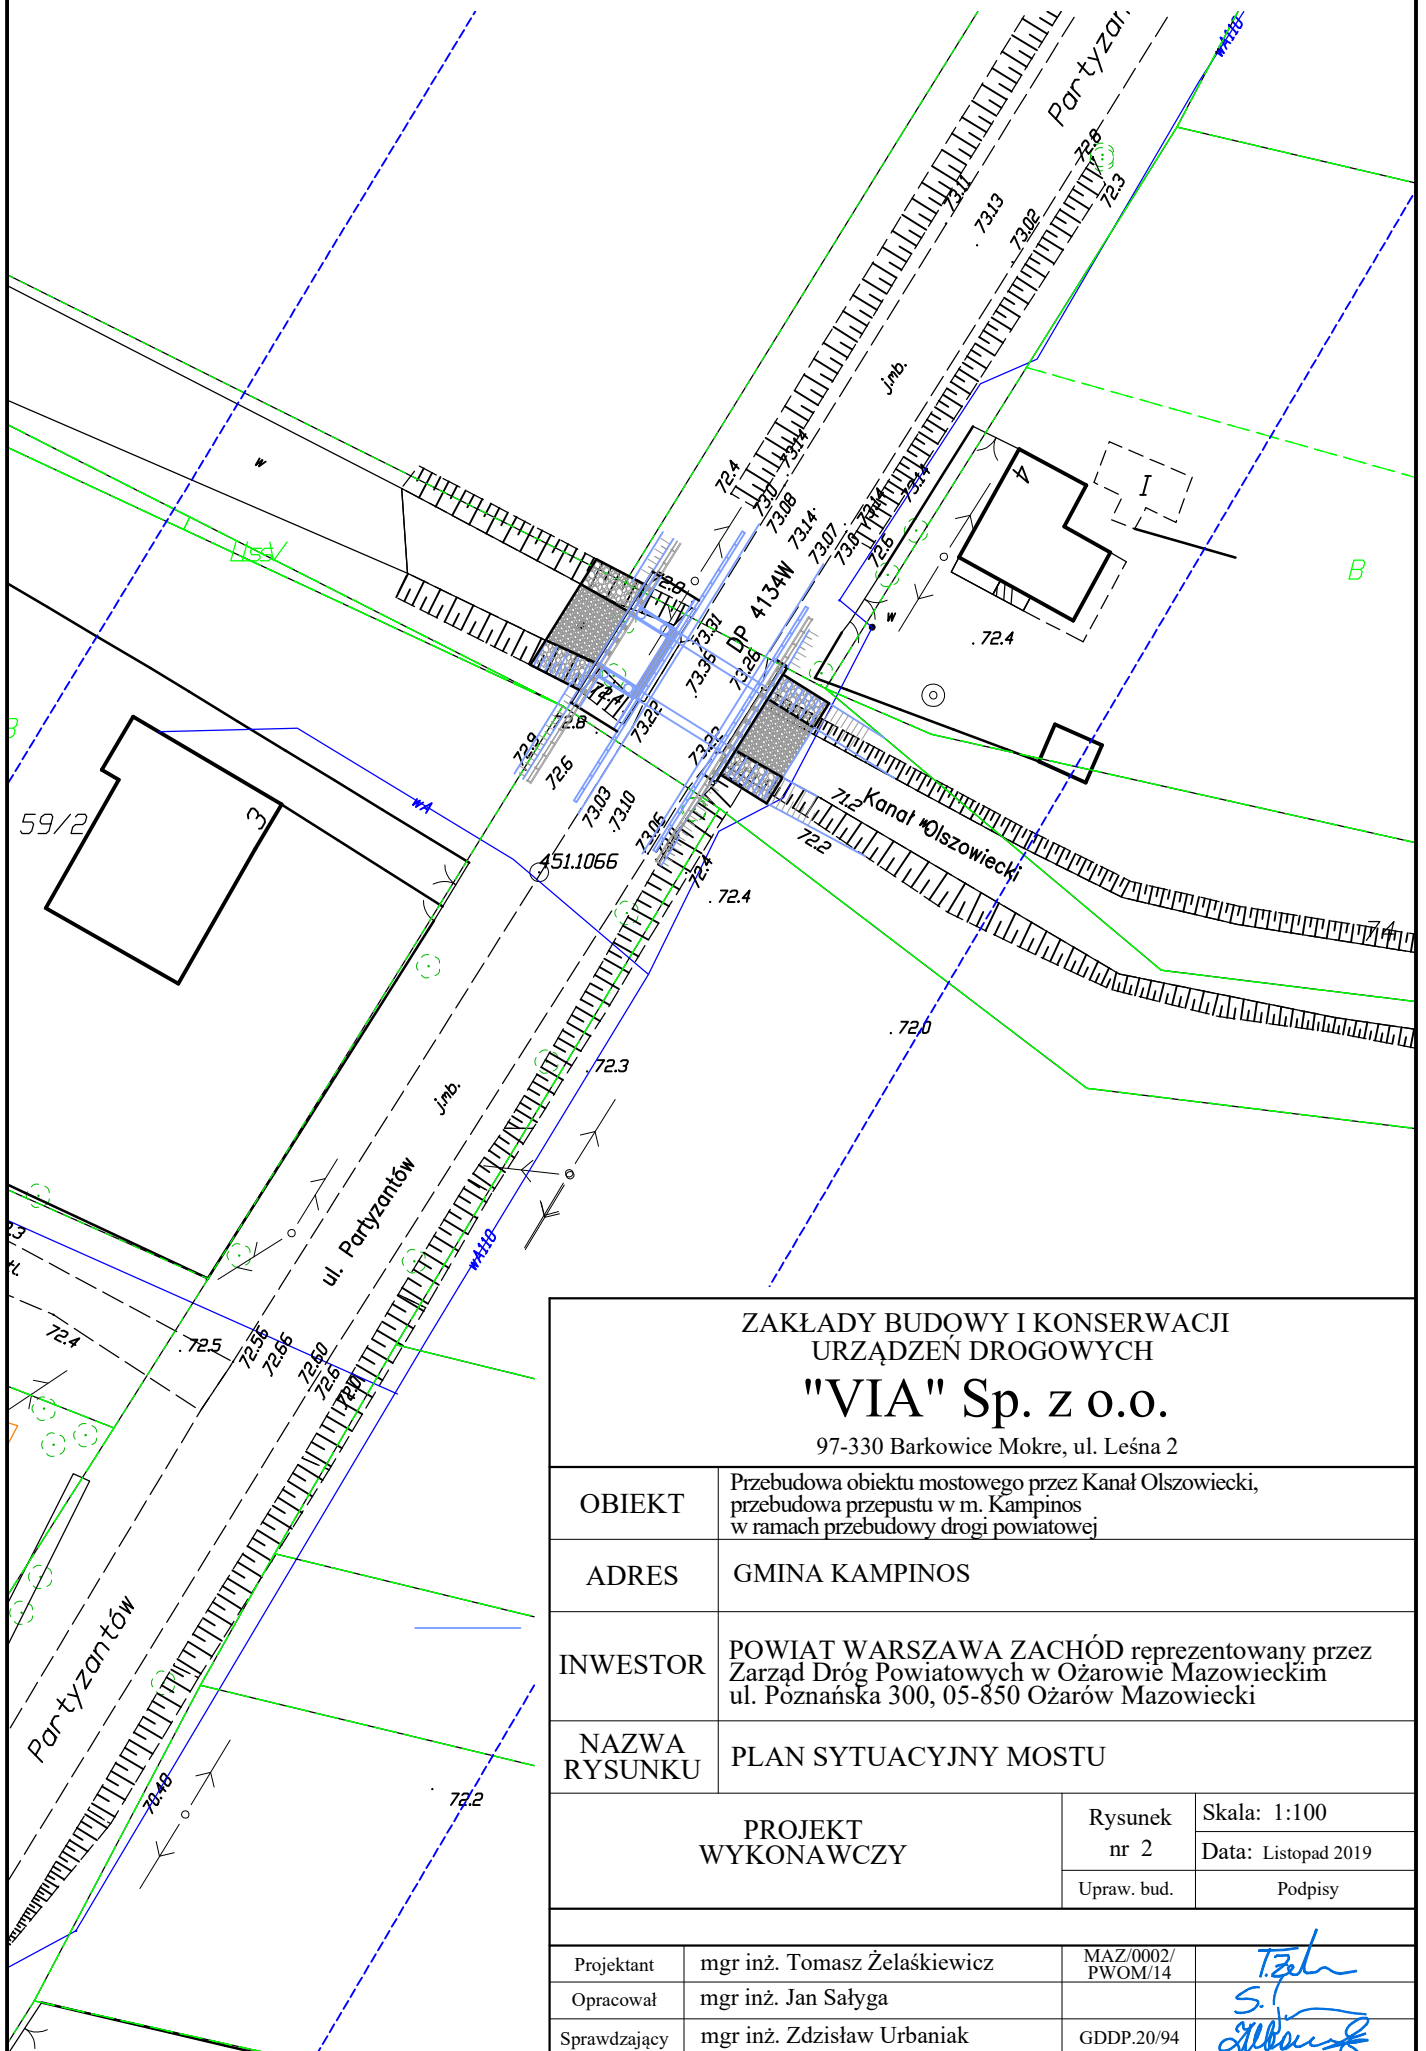

ZAKŁADY BUDOWY I KONSERWACJI
URZĄDZEŃ DROGOWYCH

"VIA" Sp. z o.o.

97-330 Barkowice Mokre, ul. Leśna 2

OBIEKT	Przebudowa obiektu mostowego przez Kanał Olszowiecki, przebudowa przepustu w m. Kampinos w ramach przebudowy drogi powiatowej		
ADRES	GMINA KAMPINOS		
INWESTOR	POWIAT WARSZAWA ZACHÓD reprezentowany przez Zarząd Dróg Powiatowych w Ożarowie Mazowieckim ul. Poznańska 300, 05-850 Ożarów Mazowiecki		
NAZWA RYSUNKU	PLAN SYTUACYJNY MOSTU		
PROJEKT WYKONAWCZY		Rysunek nr 2	Skala: 1:100
		Upraw. bud.	Data: Listopad 2019
Projektant	mgr inż. Tomasz Żelaśkiewicz	MAZ/0002/PWOM/14	<i>T. Żelaśkiewicz</i> <i>S. Sałyga</i> <i>Z. Urbaniak</i>
Opracował	mgr inż. Jan Sałyga		
Sprawdzający	mgr inż. Zdzisław Urbaniak	GDDP.20/94	