


# RYSunEK OGóLNY - PRZEKRóJ POPRZECZNY

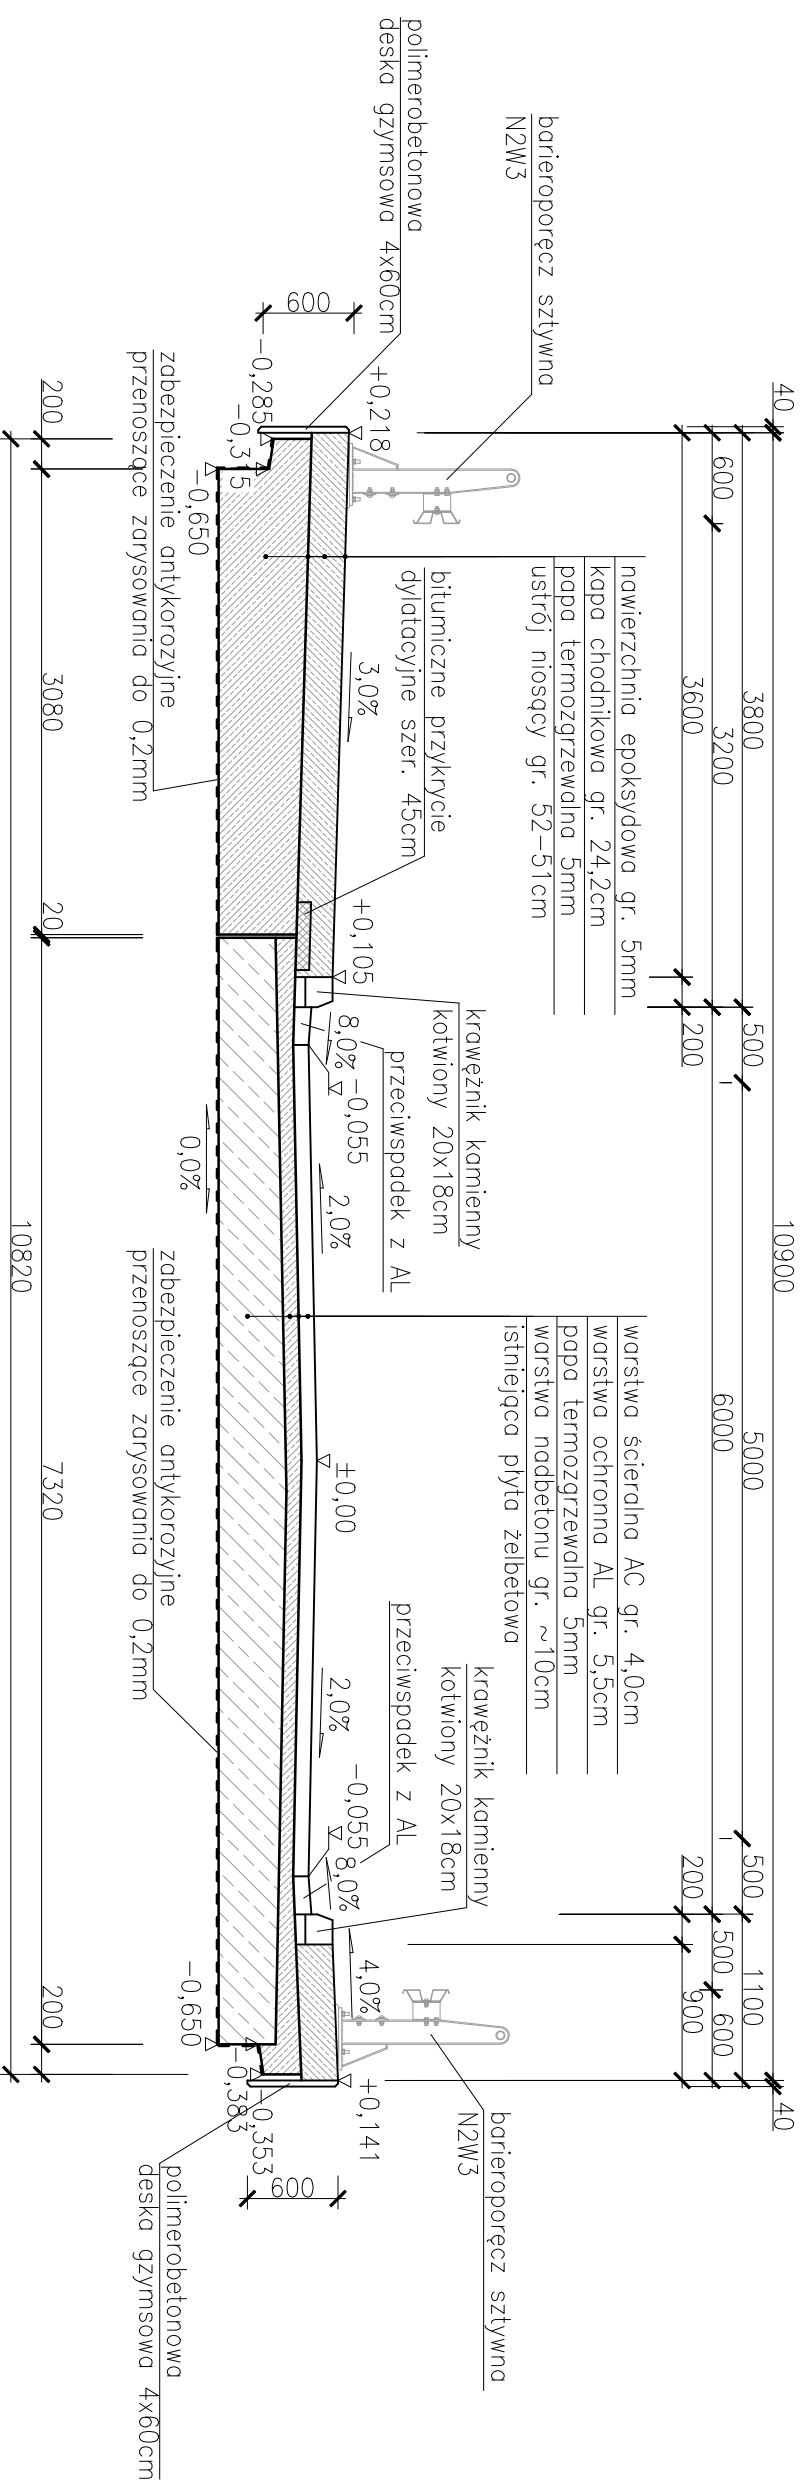

## UWAGA:

- wymiary podano [mm] a rzędne wysokościowe w układzie lokalnym
- przed przystąpieniem do robót należy potwierdzić geodezyjnie położenie istniejącego mostu, jego rzędne oraz rzędne terenu istniejącego

<p style="text-align: center;"><b>ZAKŁADY BUDOWY I KONSERWACJI URZĄDZEN DROGOWYCH "VIA" Sp. z o.o.</b></p> <p style="text-align: center;">97-330 Barkowice Mokre, ul. Leśna 2</p>			
<b>OBIEKT</b>	Przebudowa obiektu mostowego przez Kanał Olszowiecki, przebudowa przepustu w m. Kampinos w ramach przebudowy drogi powiatowej		
<b>ADRES</b>	GMINA KAMPINOS		
<b>INWESTOR</b>	POWIAT WARSZAWA ZACHÓD reprezentowany przez Zarząd Drog Powiatowych w Ożarowie Mazowieckim ul. Poznańska 300, 05-850 Ożarów Mazowiecki		
<b>NAZWA RYSUNKU</b>	RYSUNEK OGóLNY - PRZEKRóJ POPRZECZNY		
<b>PROJEKT WYKONAWCZY</b>		<b>Rysunek nr 7</b>	<b>Skala: 1:50</b>
		Upraw. bud.	Podpisy
<b>Projektant</b>	mgr inż. Tomasz Żelaśkiewicz	MAZ/0002/	<i>TŻ</i>
<b>Opracował</b>	mgr inż. Jan Sałyga	FMOM/14	<i>JS</i>
<b>Sprawdzający</b>	mgr inż. Zdzisław Urbaniak	GDDP.20/94	<i>ZU</i>