



# RYSunEK GABARYTOWY PŁYTY USTROJU NIOSĄCEGO 1:50

## WIDOK Z GÓRY

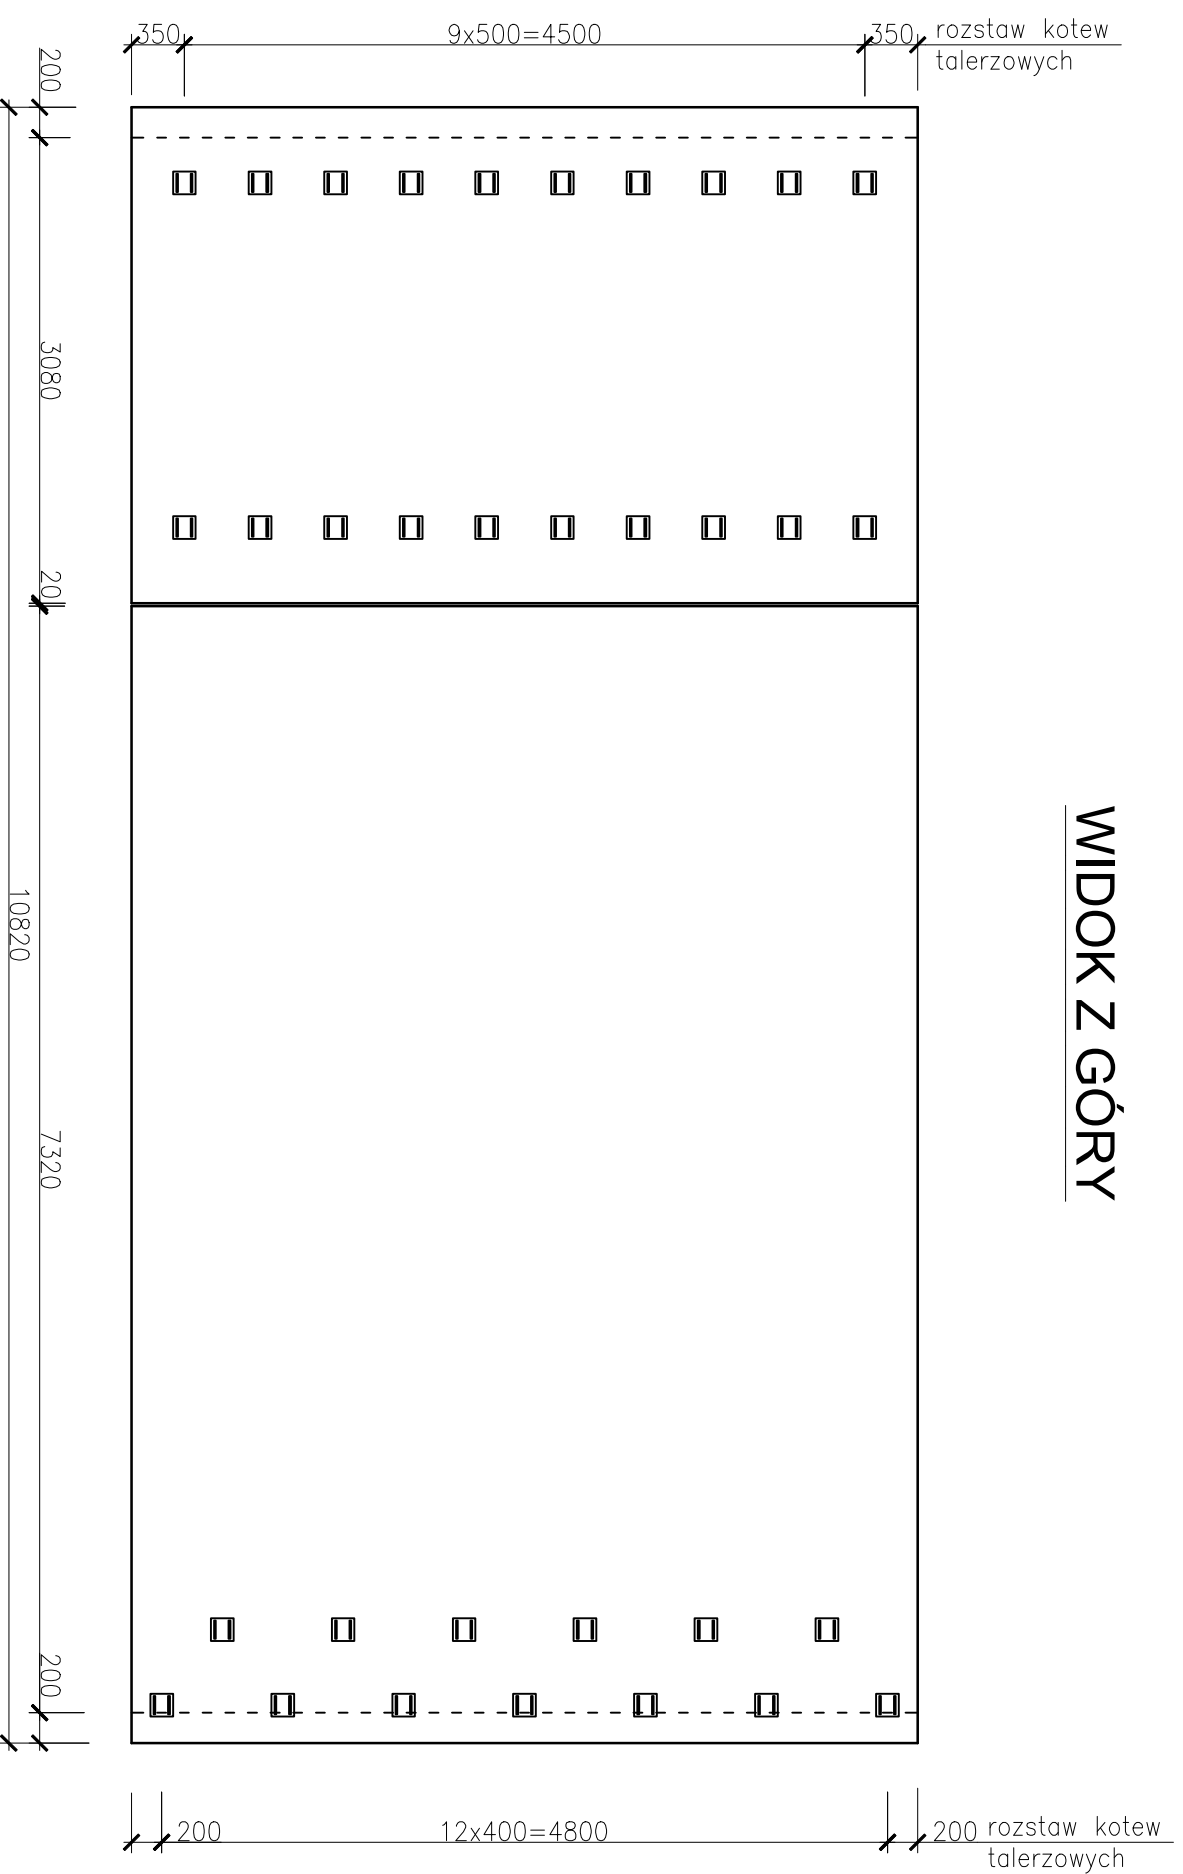

## PRZEKRÓJ POPRZECZNY

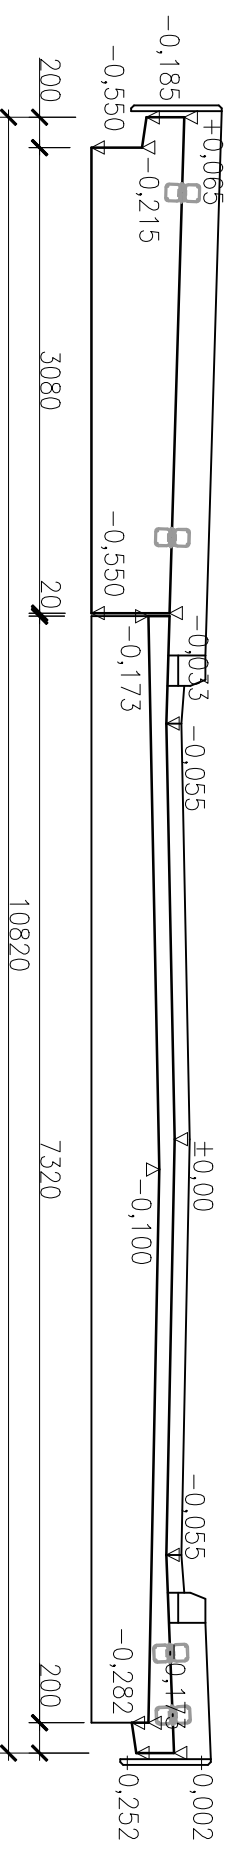

### UWAGA:

- wymiary podano [mm]
- przed przystąpieniem do robót należy potwierdzić geodezyjnie położenie istniejącego mostu, jego rzędne oraz rzędne terenu istniejącego
- podprę należy zabezpieczyć bitumiczną izolacją cienkowarstwową w trzech warstwach do poziomu ok. 15cm powyżej gruntu

### ZAKŁADY BUDOWY I KONSERWACJI URZĄDZEN DROGOWYCH "VIA" Sp. z o.o.

97-330 Barkowice Mokre, ul. Lesna 2

Przebudowa obiektu mostowego przez Kanał Olszowiecki,  
przebudowa przepustu w m. Kampinos  
w ramach przebudowy drogi powiatowej

ADRES  
GMINA KAMPINOS

INWESTOR  
POWIAT WARSZAWA ZACHÓD reprezentowany przez  
Zarząd Drog Powiatowych w Ożarowie Mazowieckim  
ul. Poznańska 300, 05-850 Ożarów Mazowiecki

NAZWA  
RYSUNKU  
RYSUNEK GABARYTOWY PŁYTY USTROJU NIOSĄCEGO

PROJEKT  
WYKONAWCZY

Rysunek  
nr 9  
Skala: 1:50

Data: Listopad 2019

Uprawn. bud. Podpisy

Projektant  
mgr inż. Tomasz Żelazkiewicz

MAZ/0002/  
FMOM/14

Opracował  
mgr inż. Jan Sałyga

Sprawdzający  
mgr inż. Zdzisław Urbaniak

GDDP.20/94

*[Signature]*  
*[Signature]*