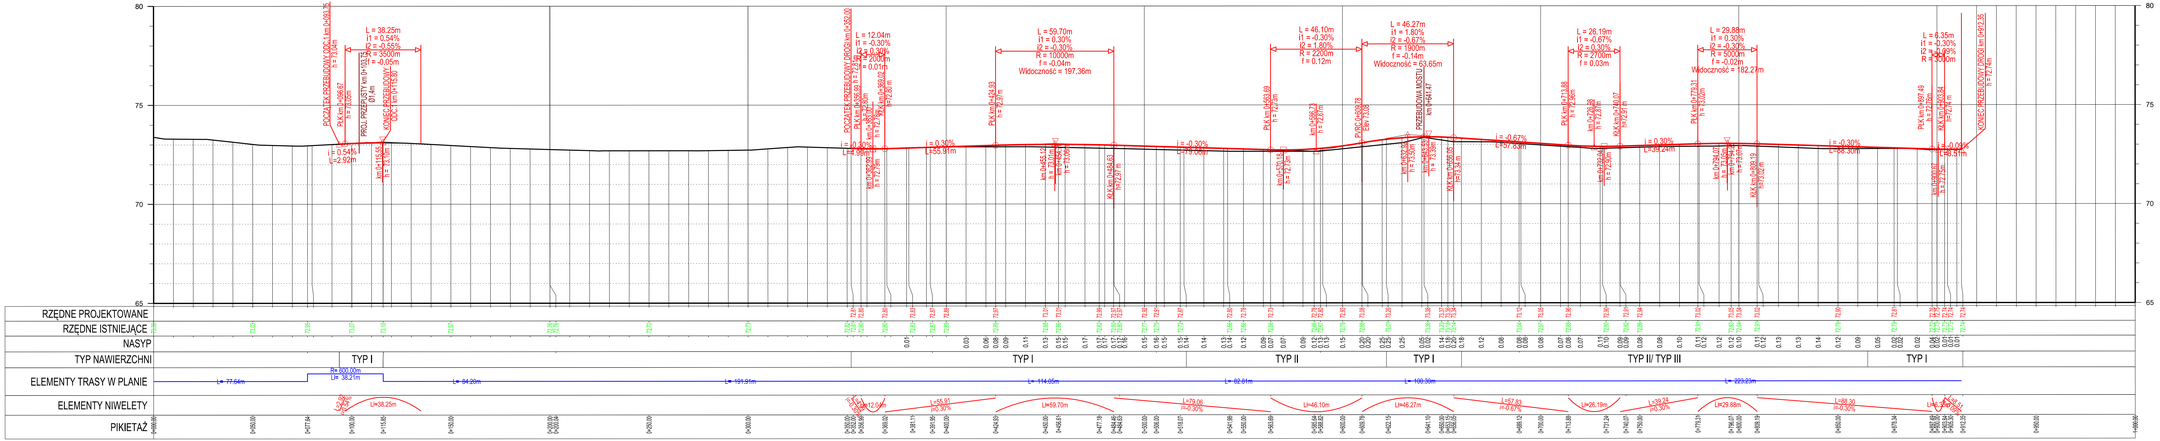

ZAKŁADY BUDOWY I KONSERWACJI
URZĄDZEŃ DROGOWYCH

"VIA" Sp. z o.o.

97-330 Barkowice Mokre, ul. Leśna 2

OBIEKT	Przebudowa obiektu montowego przez Kanał Olszowiecki, przebudowa przepustu w m.Kampinos w ramach przebudowy drogi powiatowej
ADRES	GMINA KAMPINOS
INWESTOR	POWIAT WARSZAWA ZACHÓD reprezentowany przez Zarząd Dróg Powiatowych w Ożarowie Mazowieckim ul. Poznańska 300, 05-850 Ożarów Mazowiecki
NAZWA RYSUNKU	PRZEKRÓJ PODŁUŻNY DROGI POWIATOWEJ
PROJEKT WYKONAWCZY	Rysunek nr 4 / Skala: 1:100/1000 / Data: Listopad 2019
	Uprawn. Ind. / Podpisy

Projektant	mgr inż. Magdalena Żelaśkiewicz	MAZ/0144/POD/12	
Sprawdzający	mgr inż. Jan Sałyga	MAZ/0111/PROD/14	