



SZCZEGÓŁ 1

Schemat schodkowania warstw konstrukcyjnych

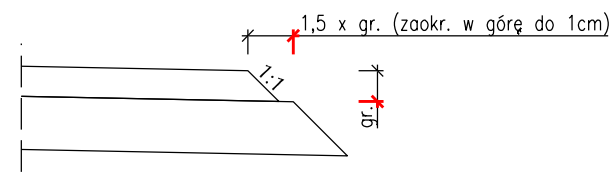


SZCZEGÓŁ 2

Szczegół warstw konstrukcyjnych w przypadku, gdy nakładka bitumiczna wystaje poza krawędź istniejącej drogi

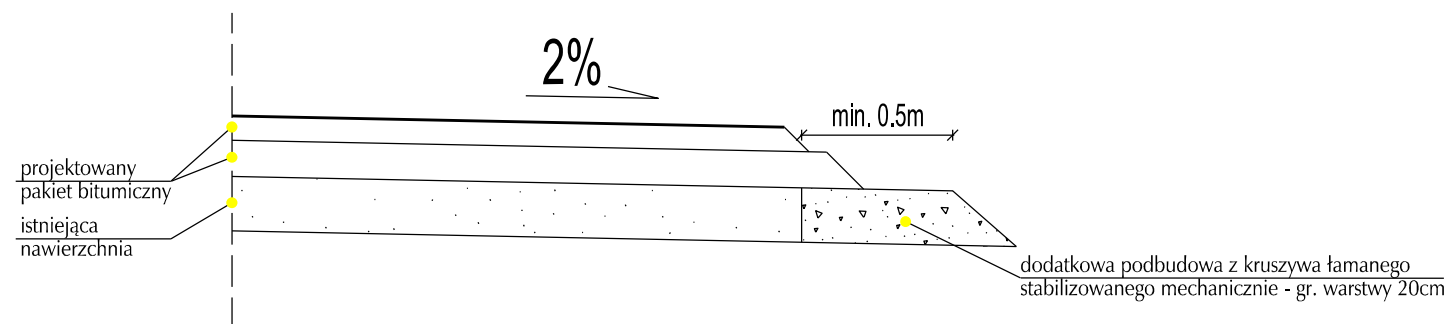

SZCZEGÓŁ 3

Połączenie nowej nawierzchni z istniejącą

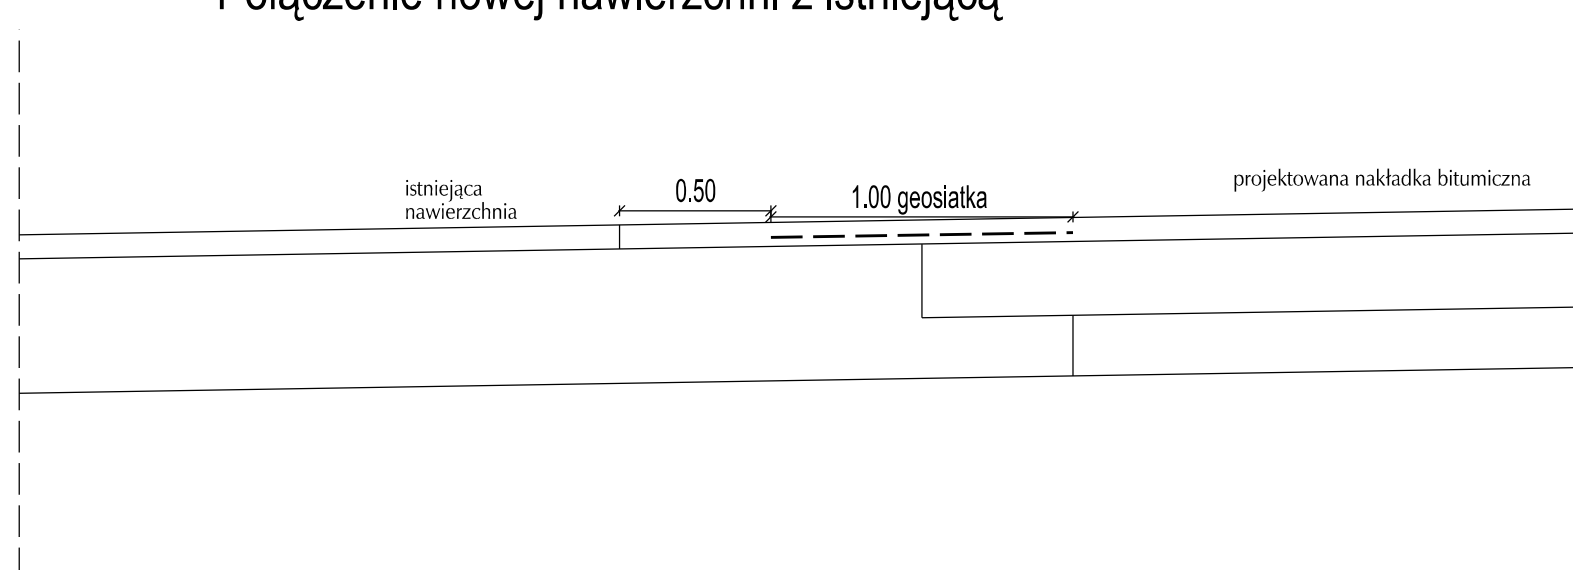

ZAKŁADY BUDOWY I KONSERWACJI
URZĄDZEŃ DROGOWYCH

"VIA" Sp. z o.o.

97-330 Barkowice Mokre, ul. Leśna 2

OBIEKT	Przebudowa obiektu mostowego przez Kanał Olszowiecki, przebudowa przepustu w m. Kąmpinos w ramach przebudowy drogi powiatowej		
ADRES	GMINA KAMPINOS		
INWESTOR	POWIAT WARSZAWA ZACHÓD reprezentowany przez Zarząd Dróg Powiatowych w Ożarowie Mazowieckim ul. Poznańska 300, 05-850 Ożarów Mazowiecki		
NAZWA RYSUNKU	SZCZEGÓŁY		
PROJEKT WYKONAWCZY		Rysunek nr 8	Skala: 1:50
		Upraw. bud.	Data: Listopad 2019
Podpisy			
Projektant	mgr inż. Magdalena Żelaśkiewicz	MAZ/0144/POOD/12	
Sprawdzający	mgr inż. Jan Sałyga	MAZ/0311/PWOD/14	