


Wydruk mapy z systemu WebEWID

- krawężnik bet. 15x30 cm wystający
- krawężnik bet. 15x30 cm wtopiony
- drewno bet. 8x30cm
- chodnik kostka bet. Holland gr. 6cm (szara)
- 2 rzędy płytek z wypustkami gr. 8cm (żółte)
- regulacja istniejącego chodnika

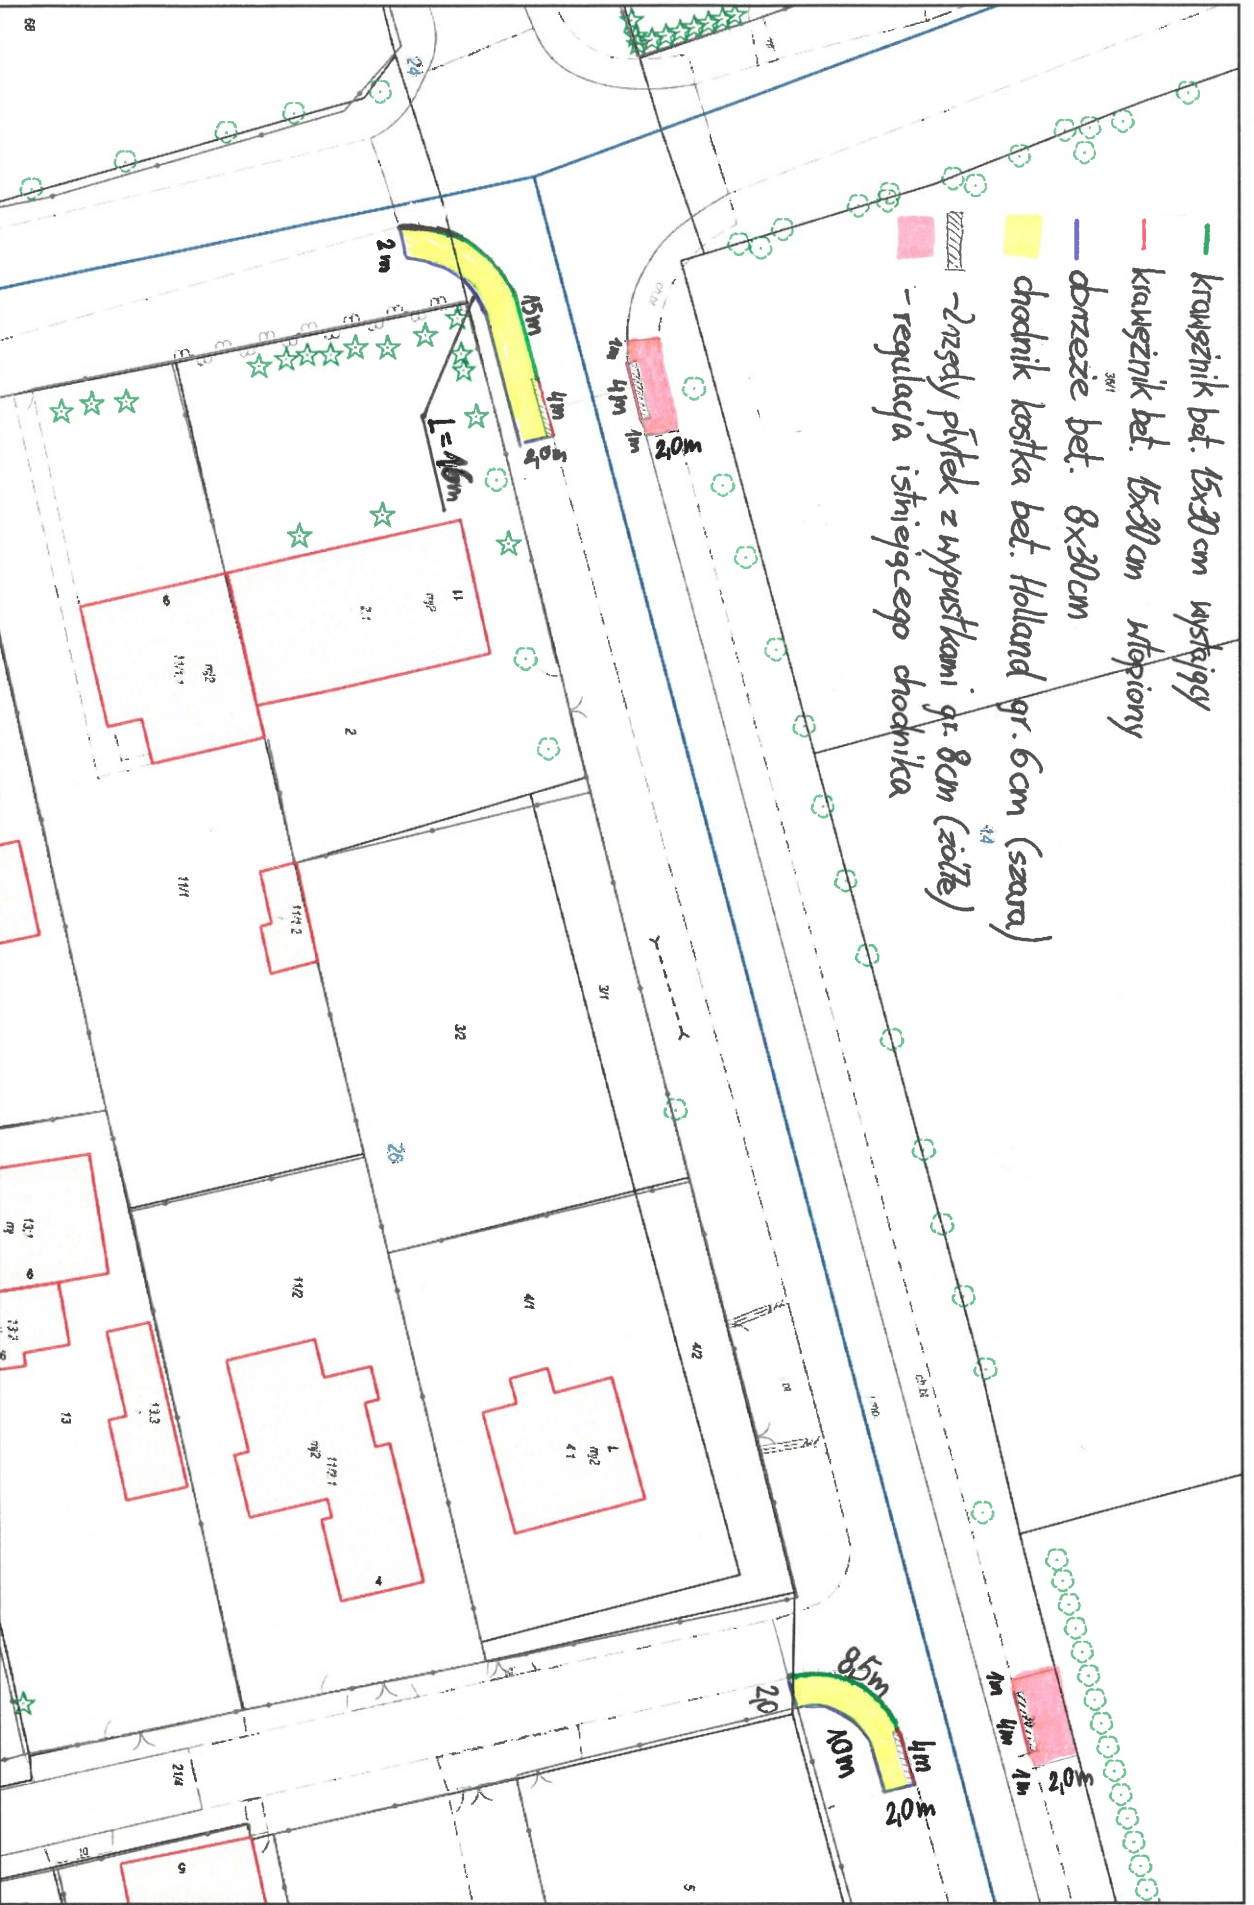

Wydruk w skali 1:500

Udostępniane informacje nie są dokumentami w poszczególnych administracyjnych i innych. Materiały zawierające informacje z powiatowego zasobu geodezyjnego i kartograficznego (w tym dane z operatu ewidencyjnego gruntów i budynków Starostwa Powiatu Warszawskiego Zachodniego) należy zamawiać w Wydziale Geodezji. Dokumenty zawierające inne informacje przetwarzane w Wewnętrznym Portalu Mapowym należy zamawiać w wydziałach merytorycznych, odpowiedzialnych za aktualizację tych danych.

Wydruk z systemu WebEWID

Sporządził: Bartosz Baran