


PRZEKRÓJ NORMALNY  
od KM 0+000 do KM 0+550,15

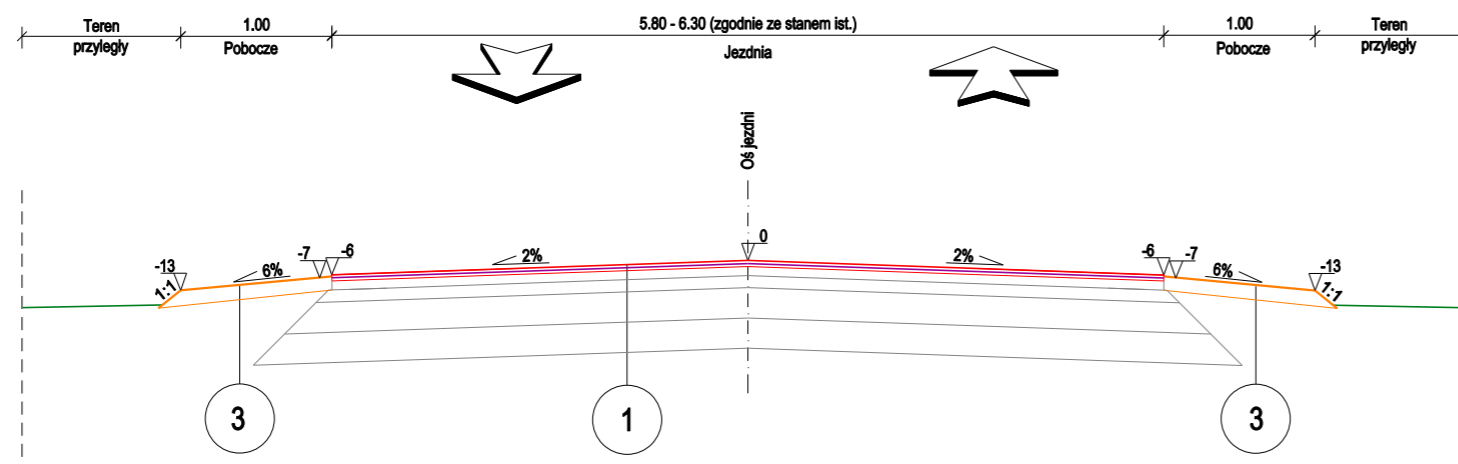

Investor:

**ZARZĄD POWIATU WARSZAWSKIEGO ZACHODNIEGO**  
ul. Poznańska 129/133  
05-850 Ożarów Mazowiecki

Wykonawca:



**BIURO USŁUG INŻYNIERSKICH**

Bartłomiej Małetka  
ul. Cedrowa 22 Hipolitów, 05-074 Halinów  
Tel./Fax: (+48) 22 787 46 23  
e-mail: biuro@buibm.pl www.buibm.pl

Investycja:

Remont drogi powiatowej -  
wykonanie nakładki asfaltowej na drodze  
powiatowej nr 4134W w m. Józefów na odc. o dł.  
ok. 500mb, gm. Kampinos

Tytuł rysunku:

PLAN SYTUACYJNY

Skala:

1:500

Faza:

DOKUMENTACJA TECHNICZNA

Branża:

DROGOWA

Projektował:

mgr inż. Bartłomiej Małetka  
upr. nr MAZ/0405/POOD/10

Podpis:

Opracował:

mgr inż. Bartłomiej Małetka

Podpis:

Data:

lipiec 2020

Nr rys.:

PN-01

Tom:

-