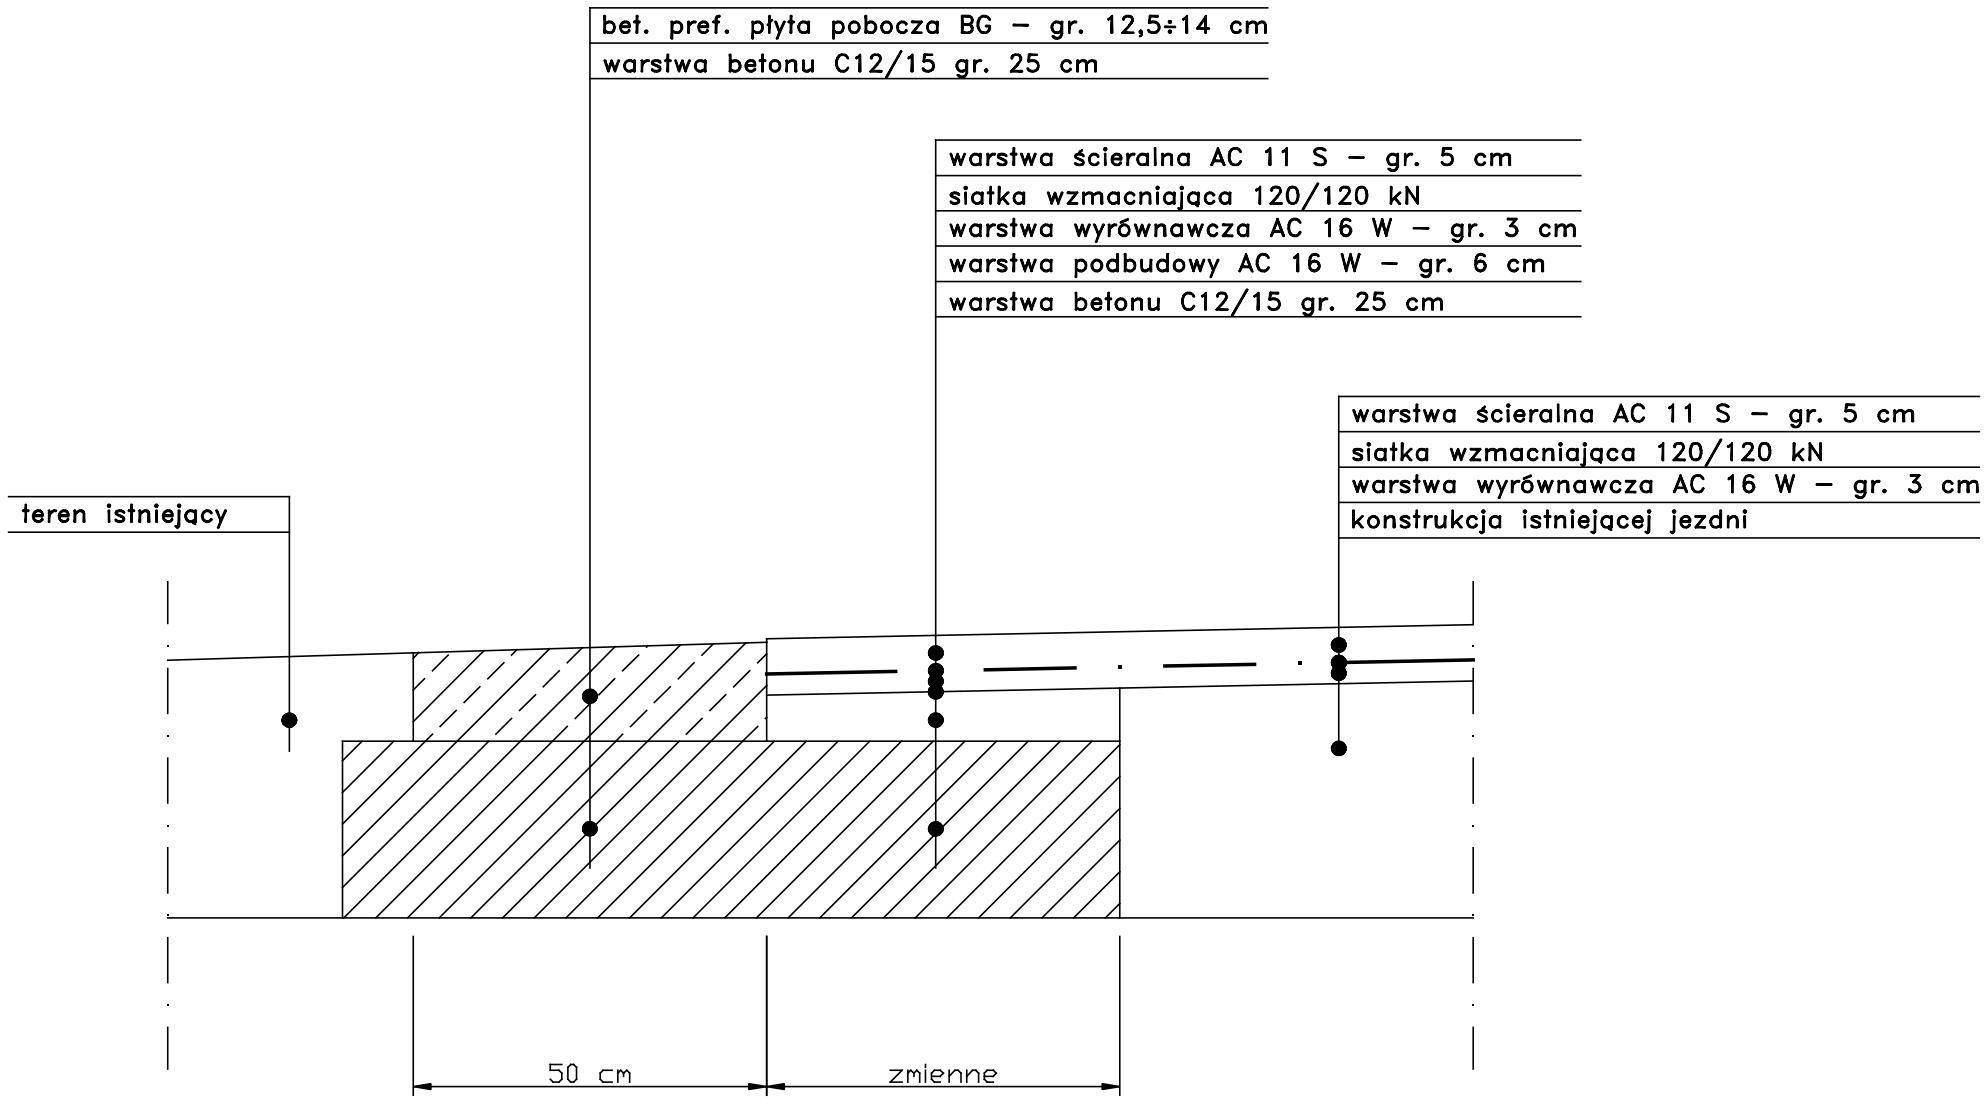Rys. 7 – Szczegół wykonania poszerzenia pod pobocze z bet. pref. płyt pobocza BG