


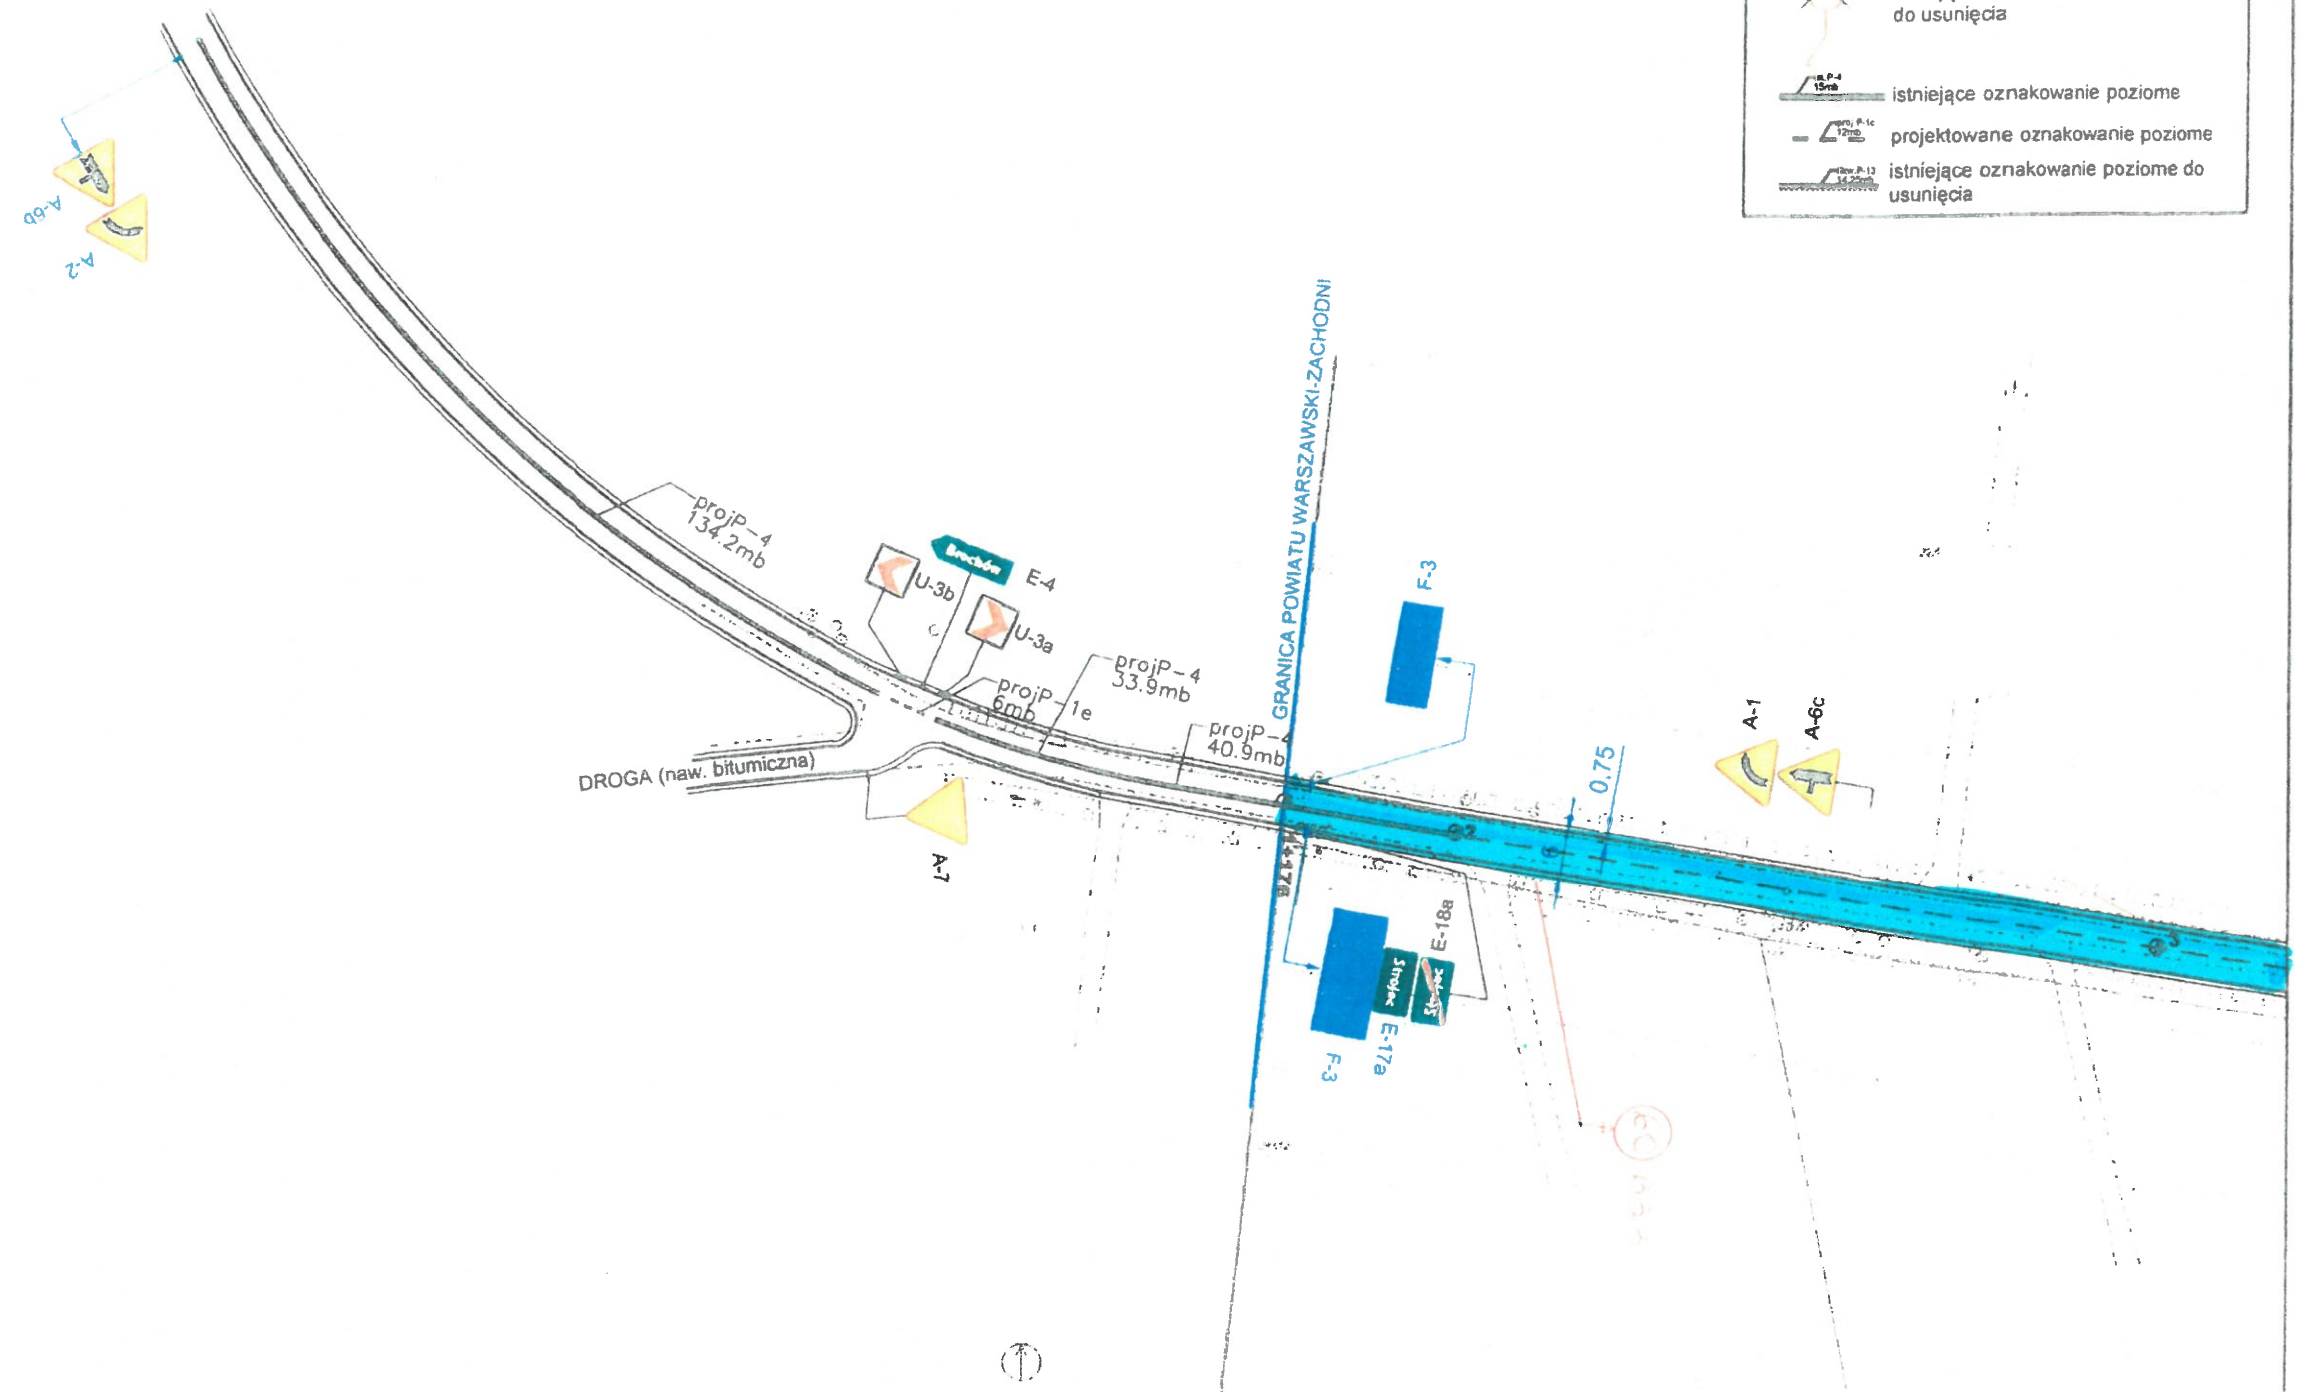

- zakres
makiety bitumicznej


| LEGENDA | |
|---------|--|
| | A-1 istniejące oznakowanie pionowe |
| | A-6c projektowane oznakowanie pionowe |
| | A-40 istniejące oznakowanie pionowe do usunięcia |
| | istniejące oznakowanie poziome |
| | projektowane oznakowanie poziome |
| | istniejące oznakowanie poziome do usunięcia |



| | | | |
|------------|---|--------|---------------------------------|
| TYTUŁ | STAŁA ORGANIZACJA RUCHU DLA DROGI POWIATOWEJ NR 3805W NA ODC. OD KM 0+000 DO KM 4+300 Budki Żelazowskie - Strojec - Woja Pasikowska | | |
| | AKTUALIZACJA | | |
| RYS NR 5 | Skala | 1 1000 | Data wykonania projektu 11 2016 |
| PROJEKTANT | Imię : nazwisko | | Podpis projektanta |
| | mgr inż. Anna Utrata | | |




| LEGENDA | |
|---------|---|
| | istniejące oznakowanie pionowe |
| | projektowane oznakowanie pionowe |
| | istniejące oznakowanie pionowe do usunięcia |
| | istniejące oznakowanie poziome |
| | projektowane oznakowanie poziome |
| | istniejące oznakowanie poziome do usunięcia |

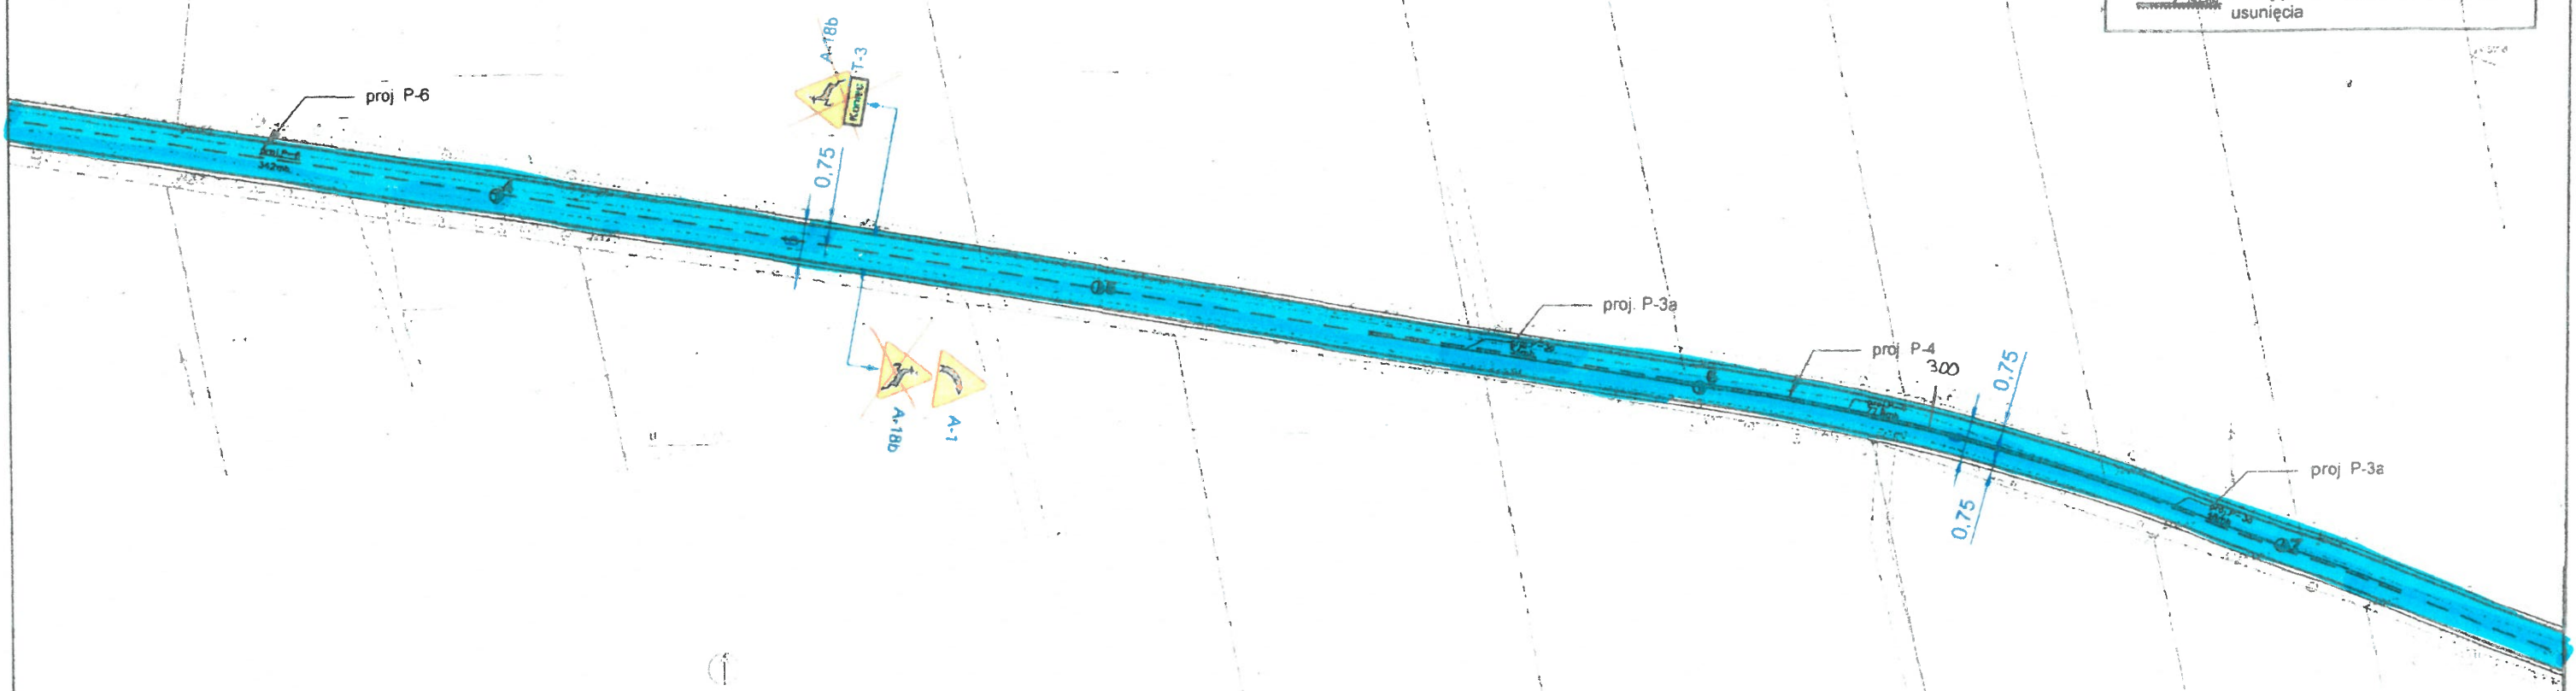

| | | | |
|------------|--|--------|---------------------------------|
| TYTUŁ | STAŁA ORGANIZACJA RUCHU DLA DRÓGI POWIATOWEJ NR 3805W NA ODC. OD KM 0+000 DO KM 4+300 Budki Żelazowskie - Stojęc - Wola Pasikońska | | |
| | AKTUALIZACJA | | |
| RYS NR 6 | Skala | 1 1000 | Data wykonania projektu 11.2016 |
| PROJEKTANT | Imię i nazwisko | | Podpis projektanta |
| | mgr inż. Anna Utrata | | |

15

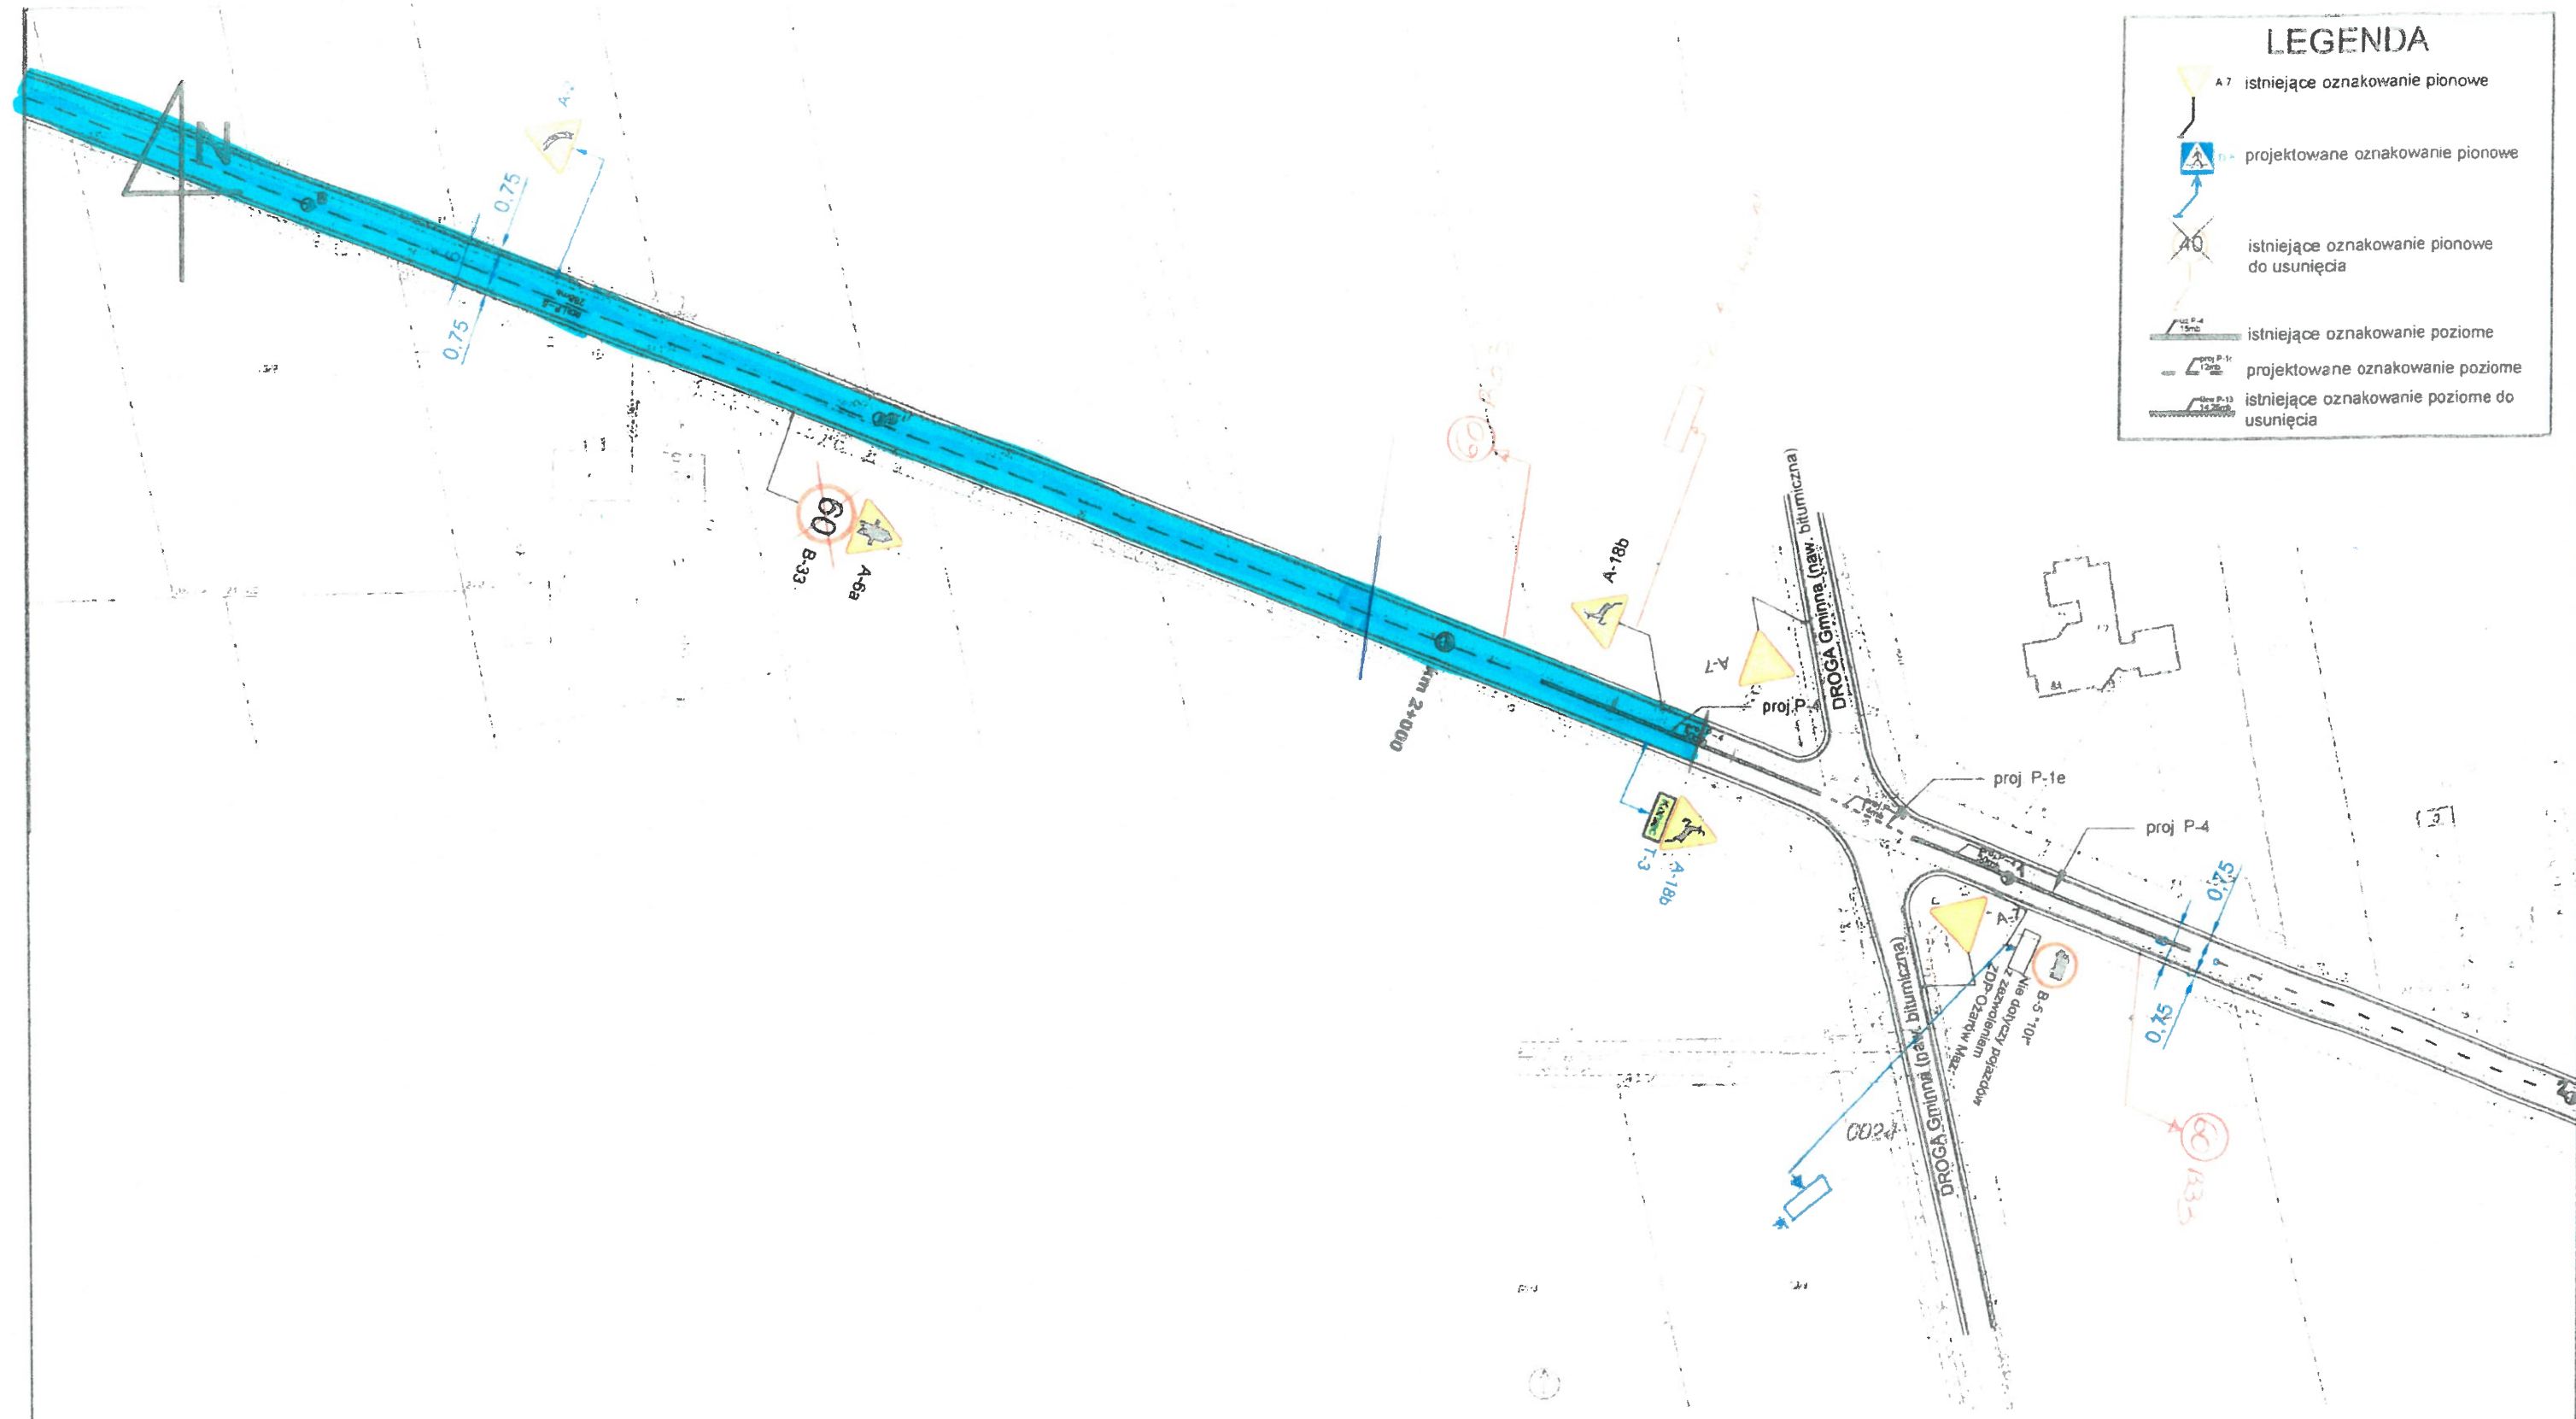

| LEGENDA | |
|---------|---|
| | A-7 istniejące oznakowanie pionowe |
| | projektowane oznakowanie pionowe |
| | istniejące oznakowanie pionowe do usunięcia |
| | istniejące oznakowanie poziome |
| | projektowane oznakowanie poziome |
| | istniejące oznakowanie poziome do usunięcia |

| | | | | |
|------------|--|--------|-------------------------|---------|
| TYTUŁ | STALA ORGANIZACJA RUCHU DLA DROGI POWIATOWEJ NR 3605W NA ODC. OD KM 0+000 DO KM4+300 Bucki Żelazowskie - Strojec - Wola Pasikowska | | | |
| | AKTUALIZACJA | | | |
| RYS NR 7 | Skala | 1:1000 | Data wykonania projektu | 11.2016 |
| PROJEKTANT | Imię i nazwisko | | Podpis projektanta | |
| | mgr inż. Anna Utrata | | | |

