



PRZYCZÓŁEK NR1 - Przekrój A-A

Skala 1:33

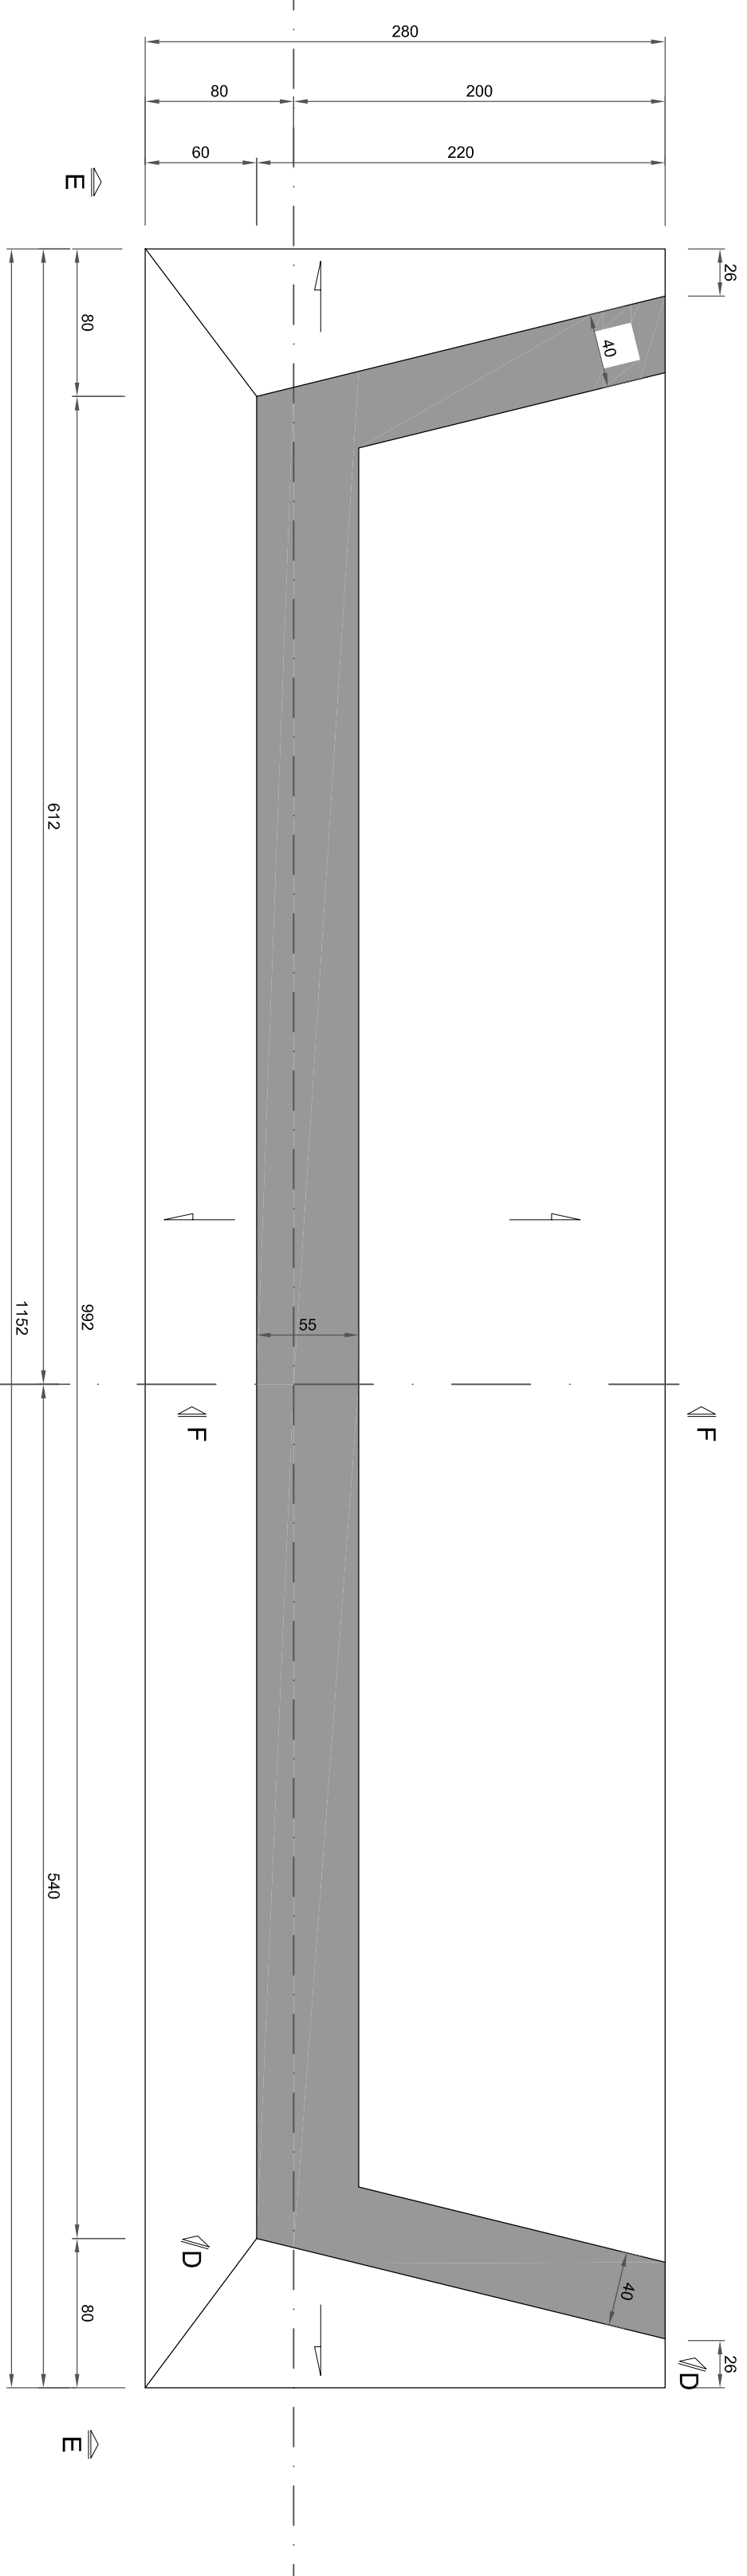


PRZYCZÓŁEK NR1 - Widok E-E

Skala 1:33

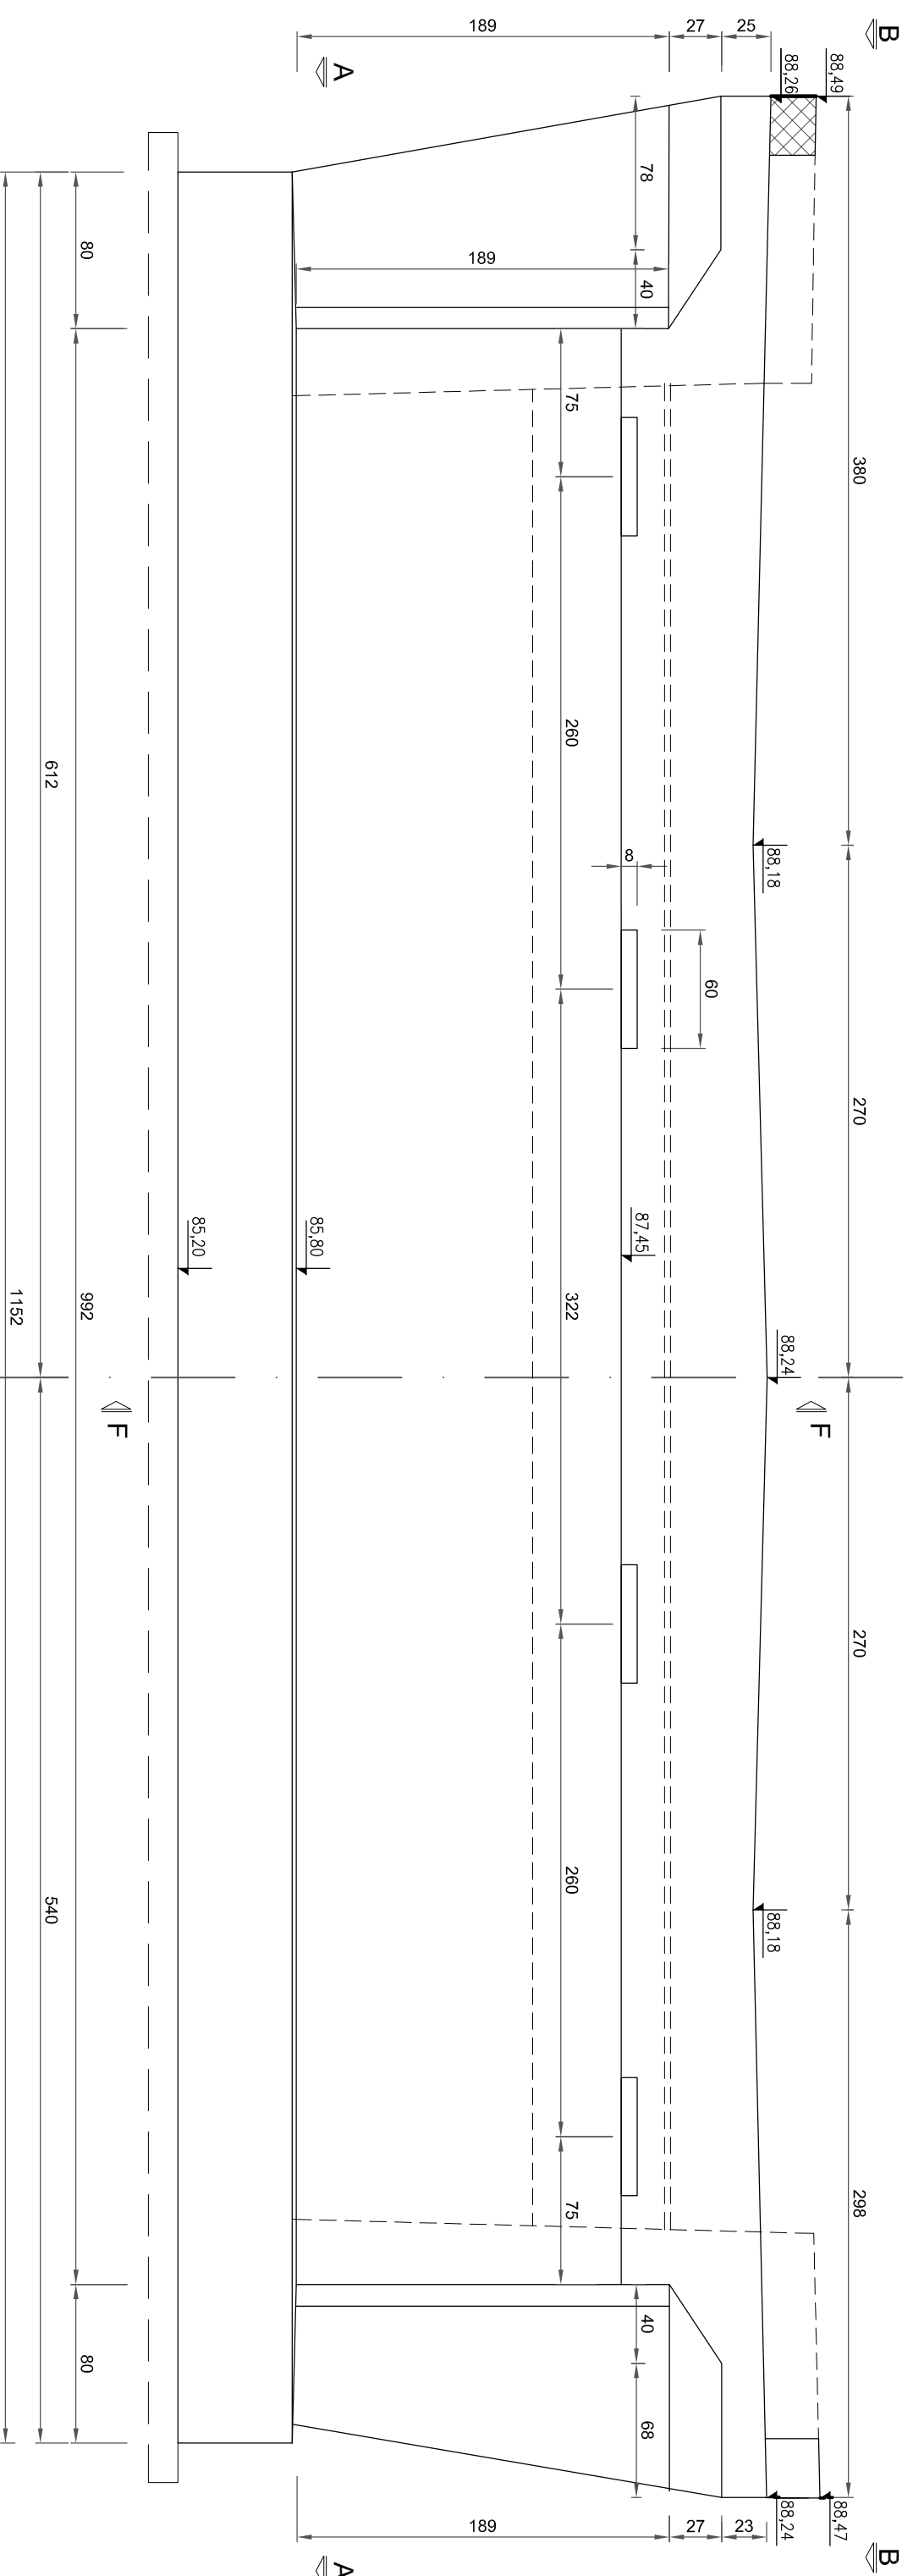


PRZYCZÓŁEK NR1 - Widok B-B

Skala 1:33

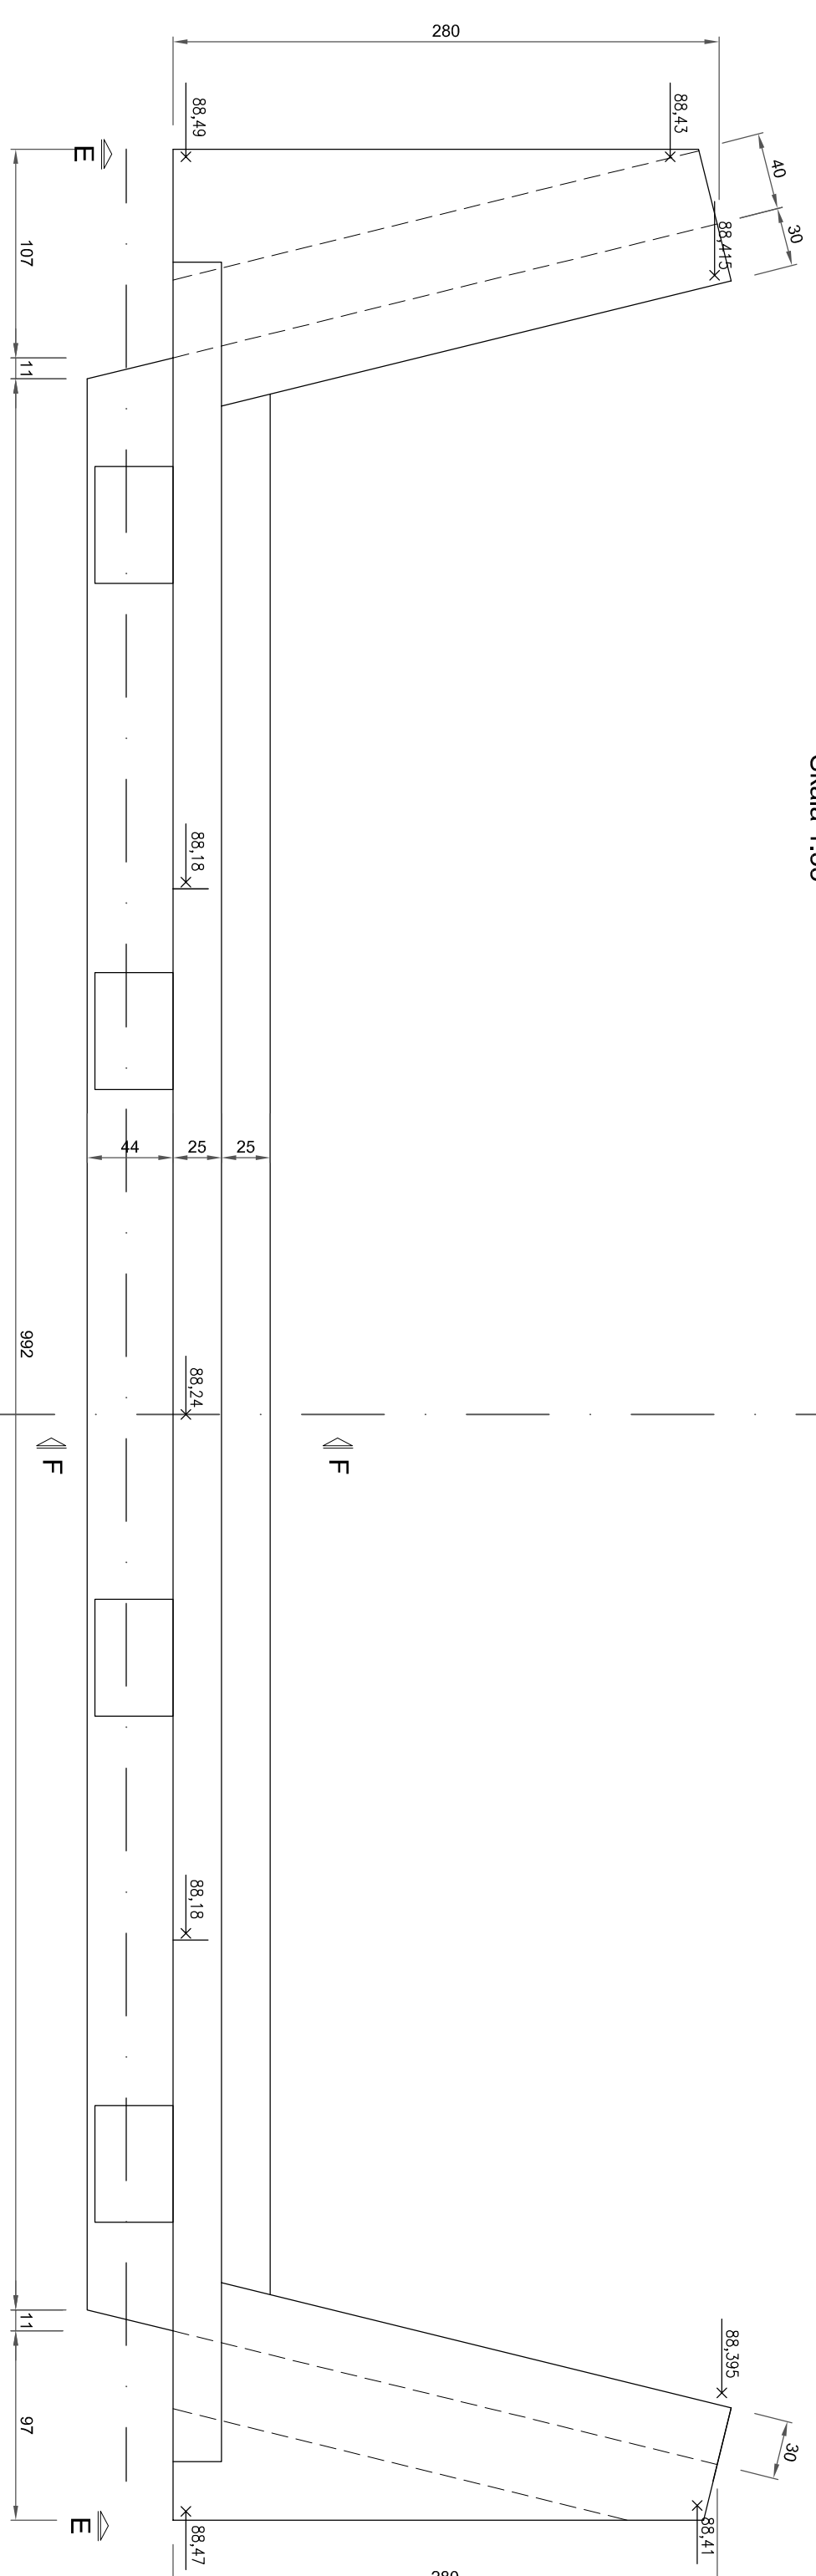


PRZYCZÓŁEK NR1 - Przekrój F-F

Skala 1:33

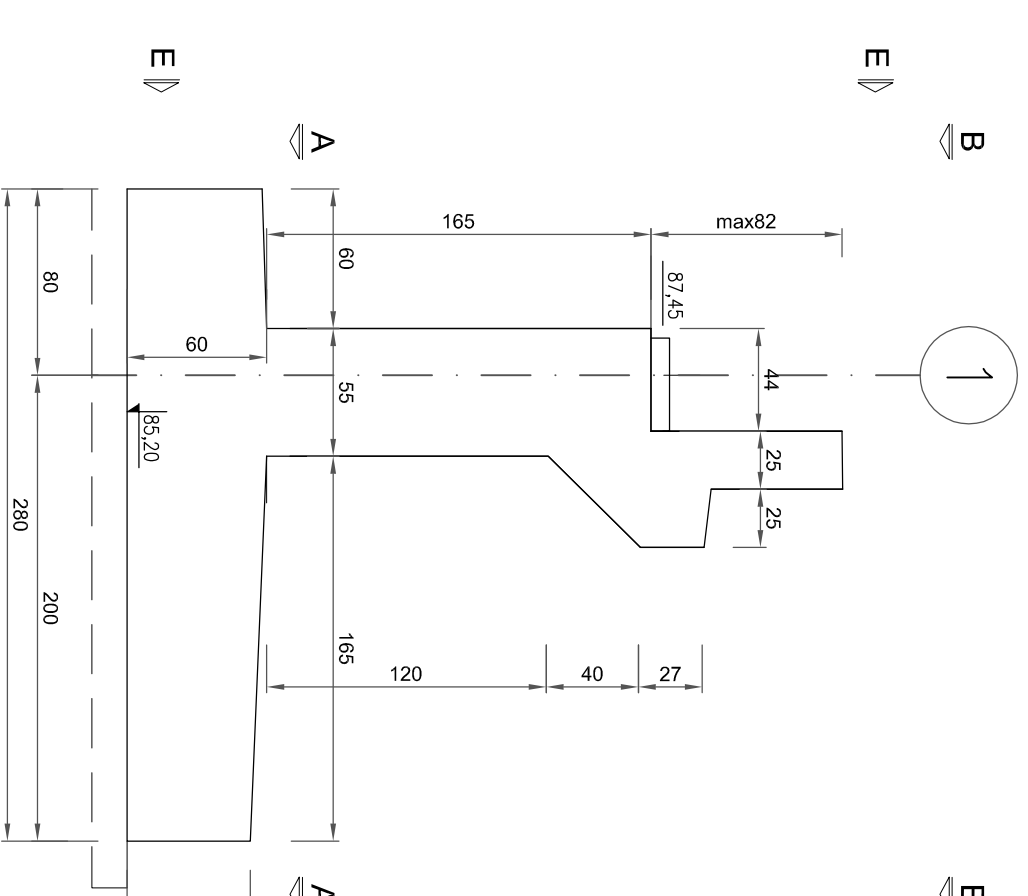

PRZYCZÓŁEK NR1 - Widok D-D

Skala 1:33

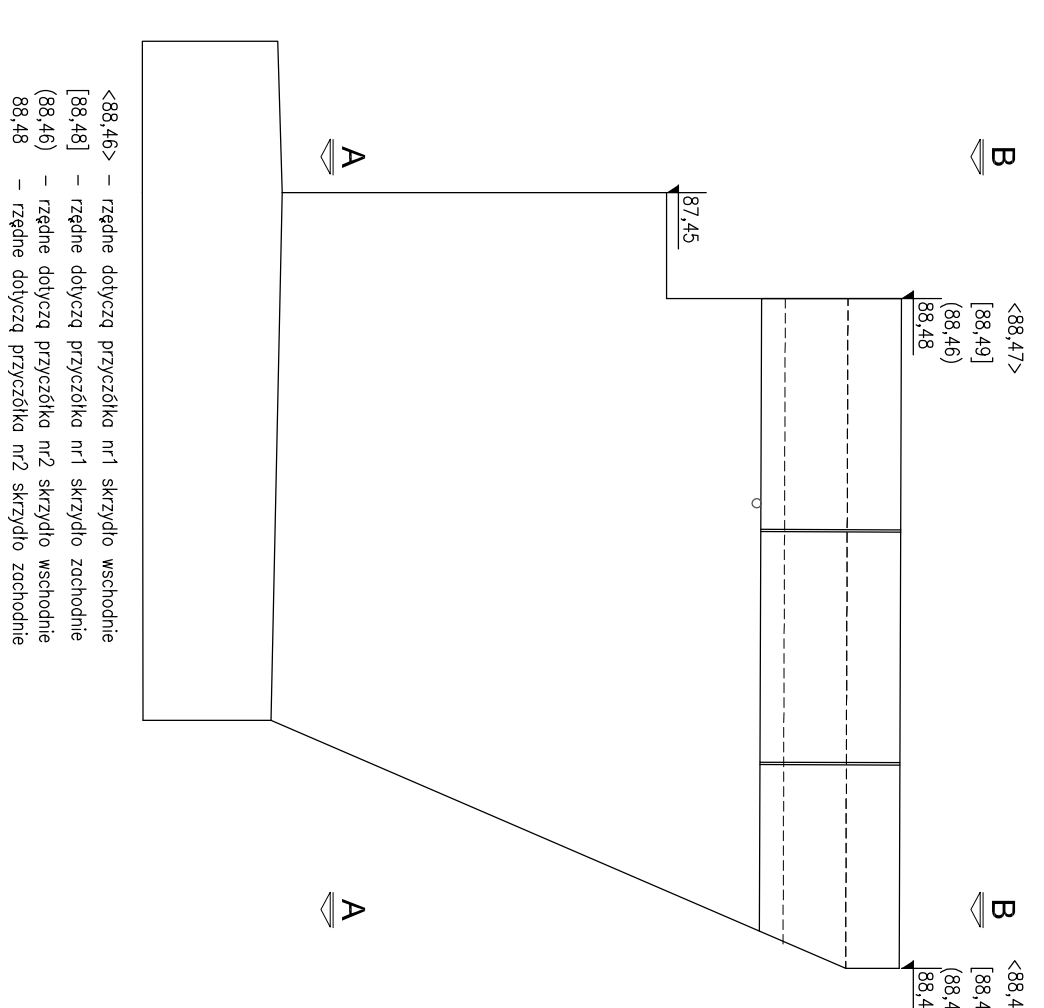

<88.47> – rzeźba dotyczy przyczołka nr1 skrajnie wewnątrz
<88.48> – rzeźba dotyczy przyczołka nr1 skrajnie zewnątrz
<88.49> – rzeźba dotyczy przyczołka nr1 skrajnie wewnątrz
<88.49> – rzeźba dotyczy przyczołka nr1 skrajnie zewnątrz

| | | |
|---------------------------|---|------------------------|
| Projekt: | ZAKŁADY BUDOWY I KONSERWACJI URZĄDZEN DROGOWYCH S.A. Sp. z o.o. BIAŁOBRZESKI WÓJEWÓDZKI UL. SIKORSKI 2 17-330 Sulejów | nr rys.: 12K |
| Investor: | ZARZĄD DRÓG POWIATOWYCH w Ożarowie Mazowieckim ul. Poznańska 300, 05-850 Ożarów Mazowiecki | Status: P.W. |
| Projekt: | BUDOWA MOSTU w ciągu DP Nr 4108W ul. Podolskiego, gm. Borne | Data: |
| Nazwa rysunku: | PRZYCZÓŁEK nr 1 | |
| Funkcja: | Imię i Nazwisko: | |
| Opracował: | | |
| Projektował: | mgr inż. Tomasz Kasperk | XII/2015 |
| Sprawił: | mgr inż. Zdzisław Urbanek | XII/2015 |
| | upr. inż. ewid. GDDP/20/94 | |
| WSZEKIE PRAWA ZASTRZEŻONE | | |