PRZEKRÓJ A-A Skala 1:20

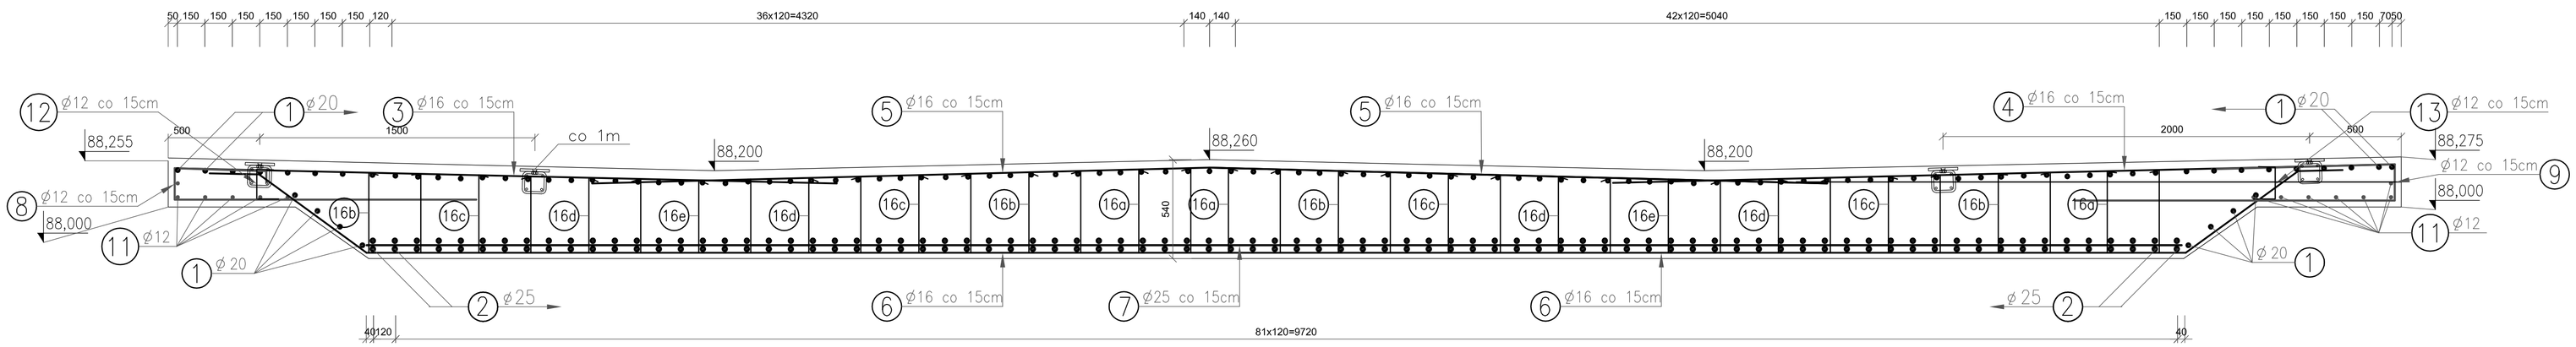

48 ③ ø16 L=3600

96 ⑤ ø16 L=3400

48 ④ ø16 L=4200

96 ⑥ ø16 L=7026

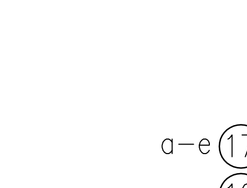

16 ⑧ ø12 L=2332

48 ⑫ ø12 L=400

48 ⑬ ø12 L=410

16 ⑨ ø12 L=2898

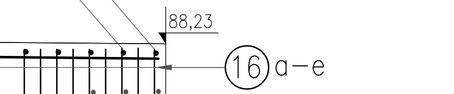

336 ⑯ ø14 L=1349

16a – 48szt. 16d – 64szt.
16b – 64szt. 16e – 32szt.
16c – 64szt.

26 ⑦ ø25 L=9900

GEOMETRIA SPODU PŁYTY

Skala 1:25

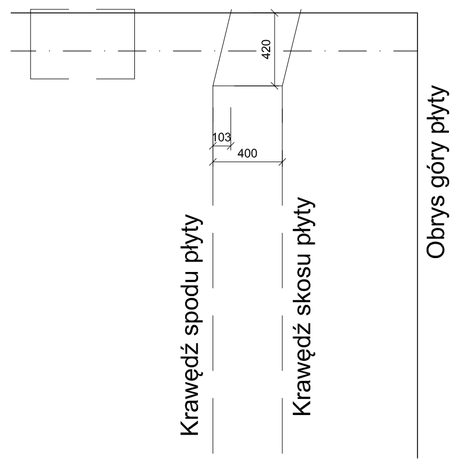

PRZEKRÓJ B-B Skala 1:20

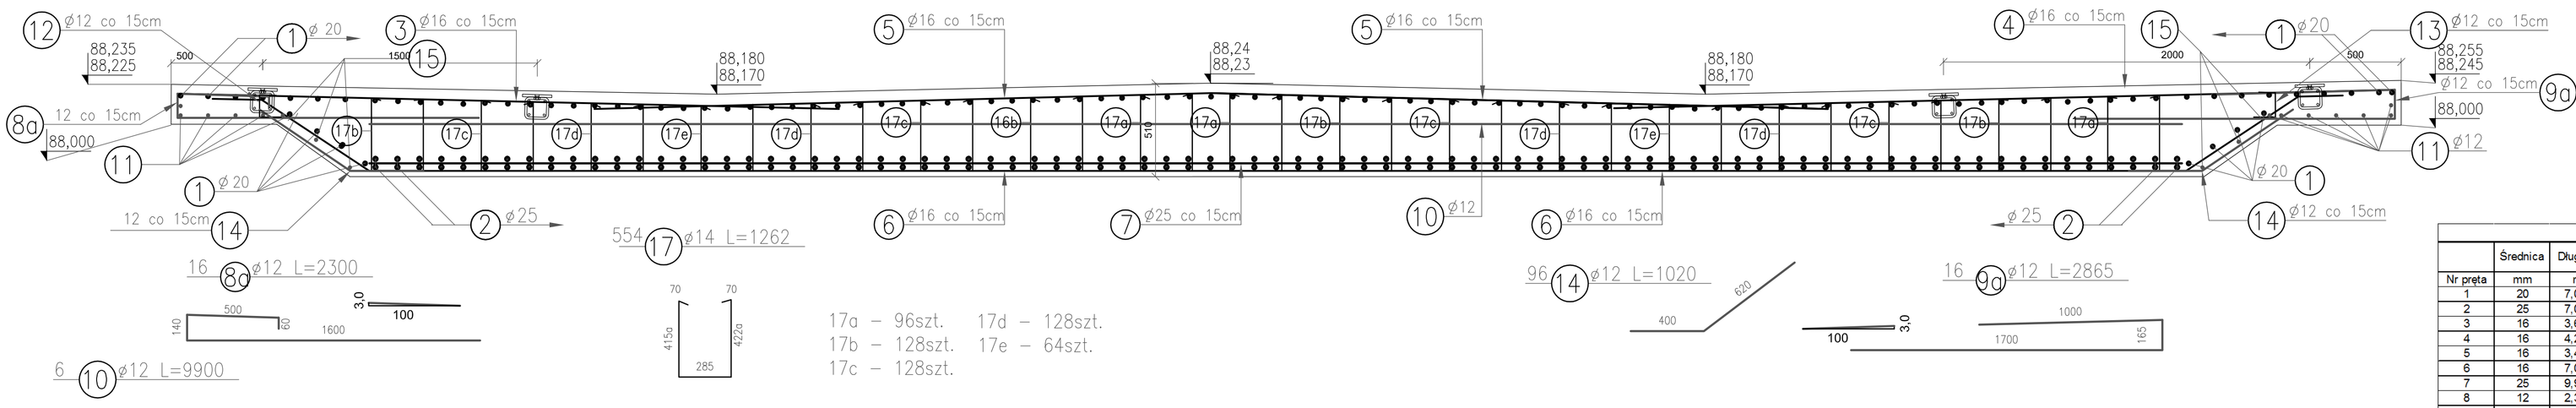

16 ⑧a ø12 L=2300

554 ⑰ ø14 L=1262

17a – 96szt. 17d – 128szt.
17b – 128szt. 17e – 64szt.
17c – 128szt.

6 ⑩ ø12 L=9900

96 ⑭ ø12 L=1020

16 ⑨a ø12 L=2865

PRZEKRÓJ PODŁUŻNY

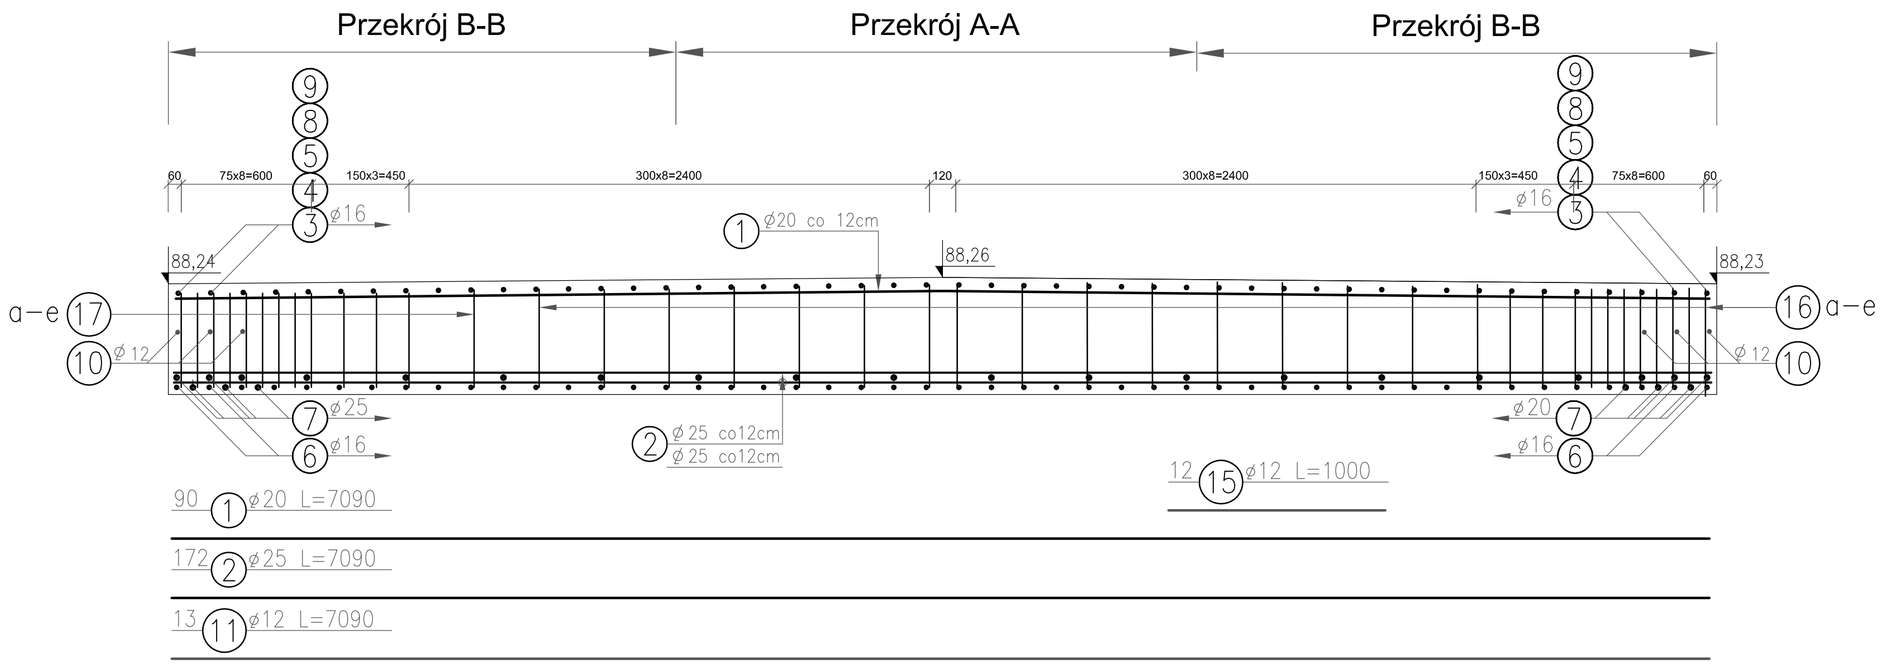

ZESTAWIENIE STALI ZBROJENIOWEJ - płyta

	Średnica	Długość	Liczba w 1 elem.	BSt500					
Nr pręta	mm	m	szt	10	12	14	16	20	25
1	20	7,090	90					638,1	
2	25	7,090	172						1219,48
3	16	3,600	48				172,80		
4	16	4,200	48				201,60		
5	16	3,400	96				326,40		
6	16	7,026	96				674,50		
7	25	9,900	26						257,4
8	12	2,332	16		37,31				
8a	12	2,300	34		78,20				
9	12	2,898	16		46,37				
9a	12	2,865	34		97,41				
10	12	9,900	6		59,40				
11	12	7,090	13		92,17				
12	12	0,400	48		19,20				
13	12	0,410	48		19,68				
14	12	1,020	96		97,92				
15	12	1,000	12		12,00				
16	14	1,349	336			453,26			
17	14	1,262	554			699,15			
	Długość łączna		m	0,00	559,66	1152,41	1375,30	638,10	1476,88
	Masa jednostkowa		kg/m	0,617	0,888	1,21	1,58	2,46	3,85
	Masa		kg	0	496,98	1394,42	2172,97	1569,73	5685,99
	Masa kapy		**kg**				**11320,08**		

ilość 1x **11320,08 kg**

STAL:
zbrojeniowa - St0S BSt500

BETON: C37/45 **42,34** m^3

Otulina zbrojenia: a_{min} 2,5cm

Projekt:
ZAKŁADY BUDOWY I KONSERWACJI URZĄDZEŃ DROGOWYCH "ViA" Sp. z o.o.
BARKOWICE MOKRE, ul.Leśna 2 97-330 Sulejów

Inwestor: **ZARZĄD DRÓG POWIATOWYCH w Ożarowie Mazowieckim**
ul. Poznańska 300, 05-850 Ożarów Mazowiecki

Projekt: BUDOWA MOSTU
w ciągu DP Nr 4108W ul. Ponlatowskiego, gm. Błonie
Nr rys.: 15k

Nazwa rysunku: USTRÓJ NOŚNY - Zbrojenie
Stadium: P.W.

Funkcja:	Imię i Nazwisko:	Podpis:	Data:
Opracował:			
Projektował:	mgr inż. Tomasz Kacperek upr. nr ewid. MAZ/0074/POOK/05 kons-bud.		XII.2015
Sprawdził:	mgr inż. Zdzisław Urbaniak upr. nr ewid. GDDP.20/94		XII.2015

WSZELKIE PRAWA ZASTRZEŻONE