



# PRZEKRÓJ - Stan istniejący

Skala 1:33

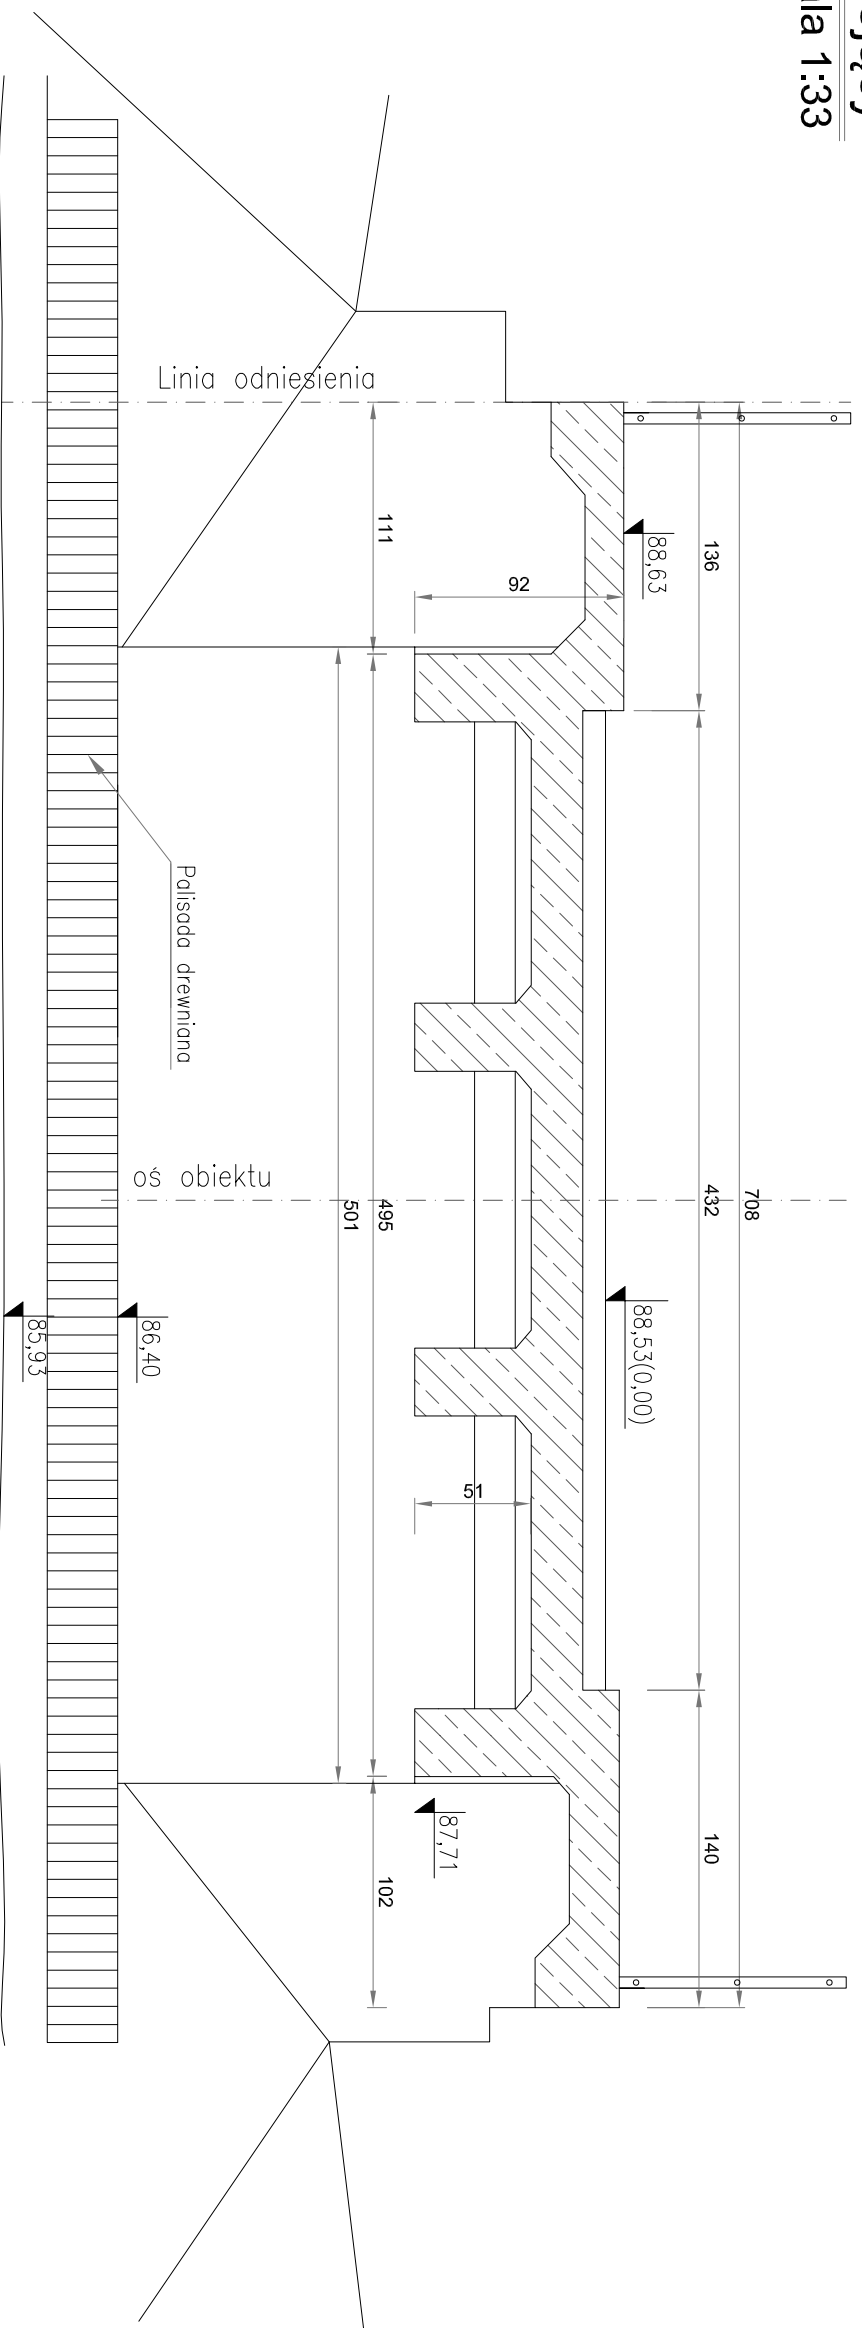

# WIDOK Z BOKU - Stan istniejący

Skala 1:33

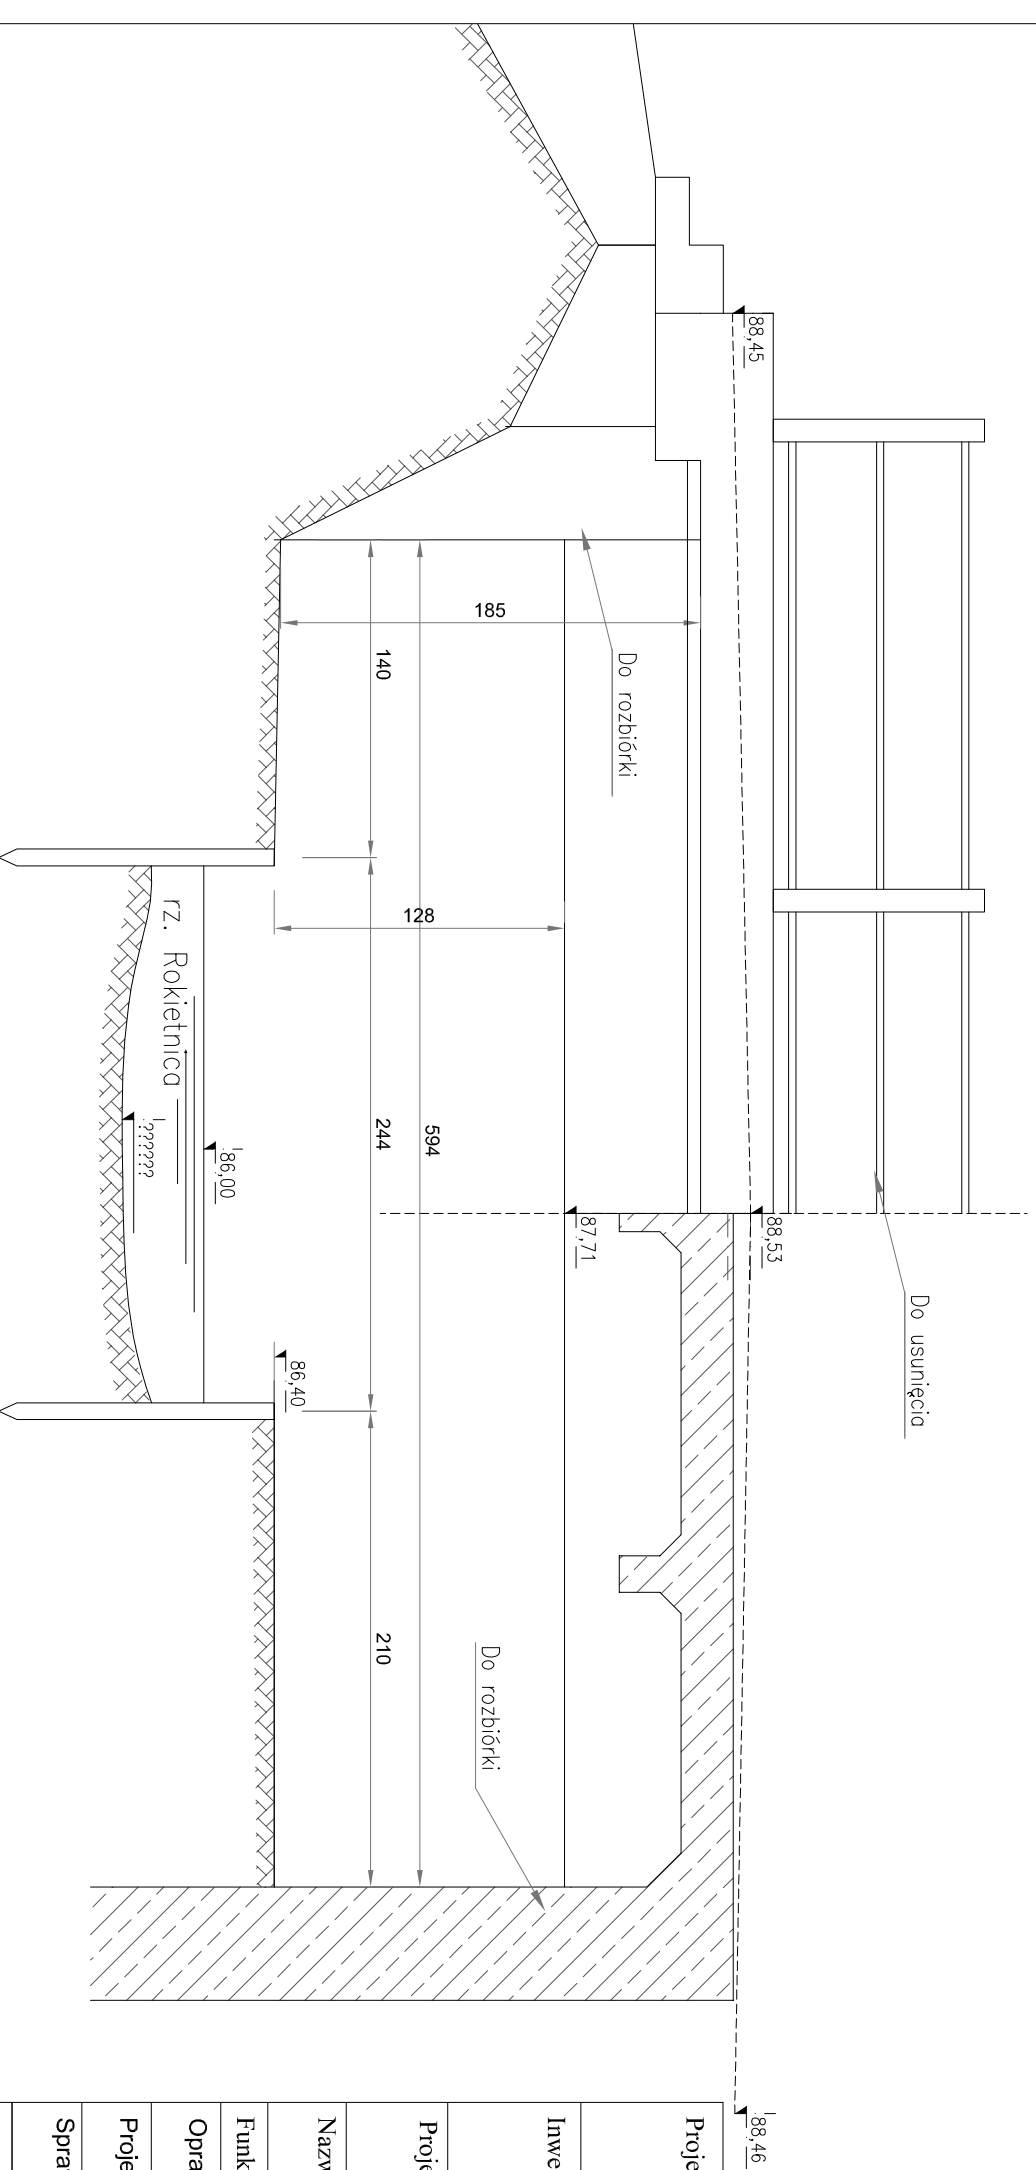

ZAKŁADY BUDOWY I KONSERWACJI  
URZĄDZEŃ DROGOWYCH "Via" Sp. z o.o.  
BARKOWICE MOKRE, ul. Leśna 2 97-330 Sulejów

Investor: **ZARZĄD DRÓG POWIATOWYCH w Ożarowie Mazowieckim**  
ul. Poznańska 300, 05-850 Ożarów Mazowiecki

Projekt: **BUDOWA MOSTU**  
w ciągu DP Nr 4108W ul. Poniatowskiego, gm. Blonie

Nr rys.:  
**3K**

Nazwa rysunku:  
**WIDOK Z GÓRY (BOKU)-stan istniejący**

Stadium:  
P.W.

Funkcja:	Imię i Nazwisko:	Podpis:	Data:
----------	------------------	---------	-------

Opracował:			
------------	--	--	--

Projektował:	mgr inż. Tomasz Kacperk upr. nr ewid. MAZ/0074/POOK/05 kons-bud.		XII.2015
--------------	---	--	----------

Sprawdził:	mgr inż. Zdzisław Urbaniak upr. nr ewid. GDDP.20/94		XII.2015
------------	--	--	----------

WSZELKIE PRAWA ZASTRZEŻONE