


# WIDOK Z GÓRY - Stan istniejący

Skala 1:33

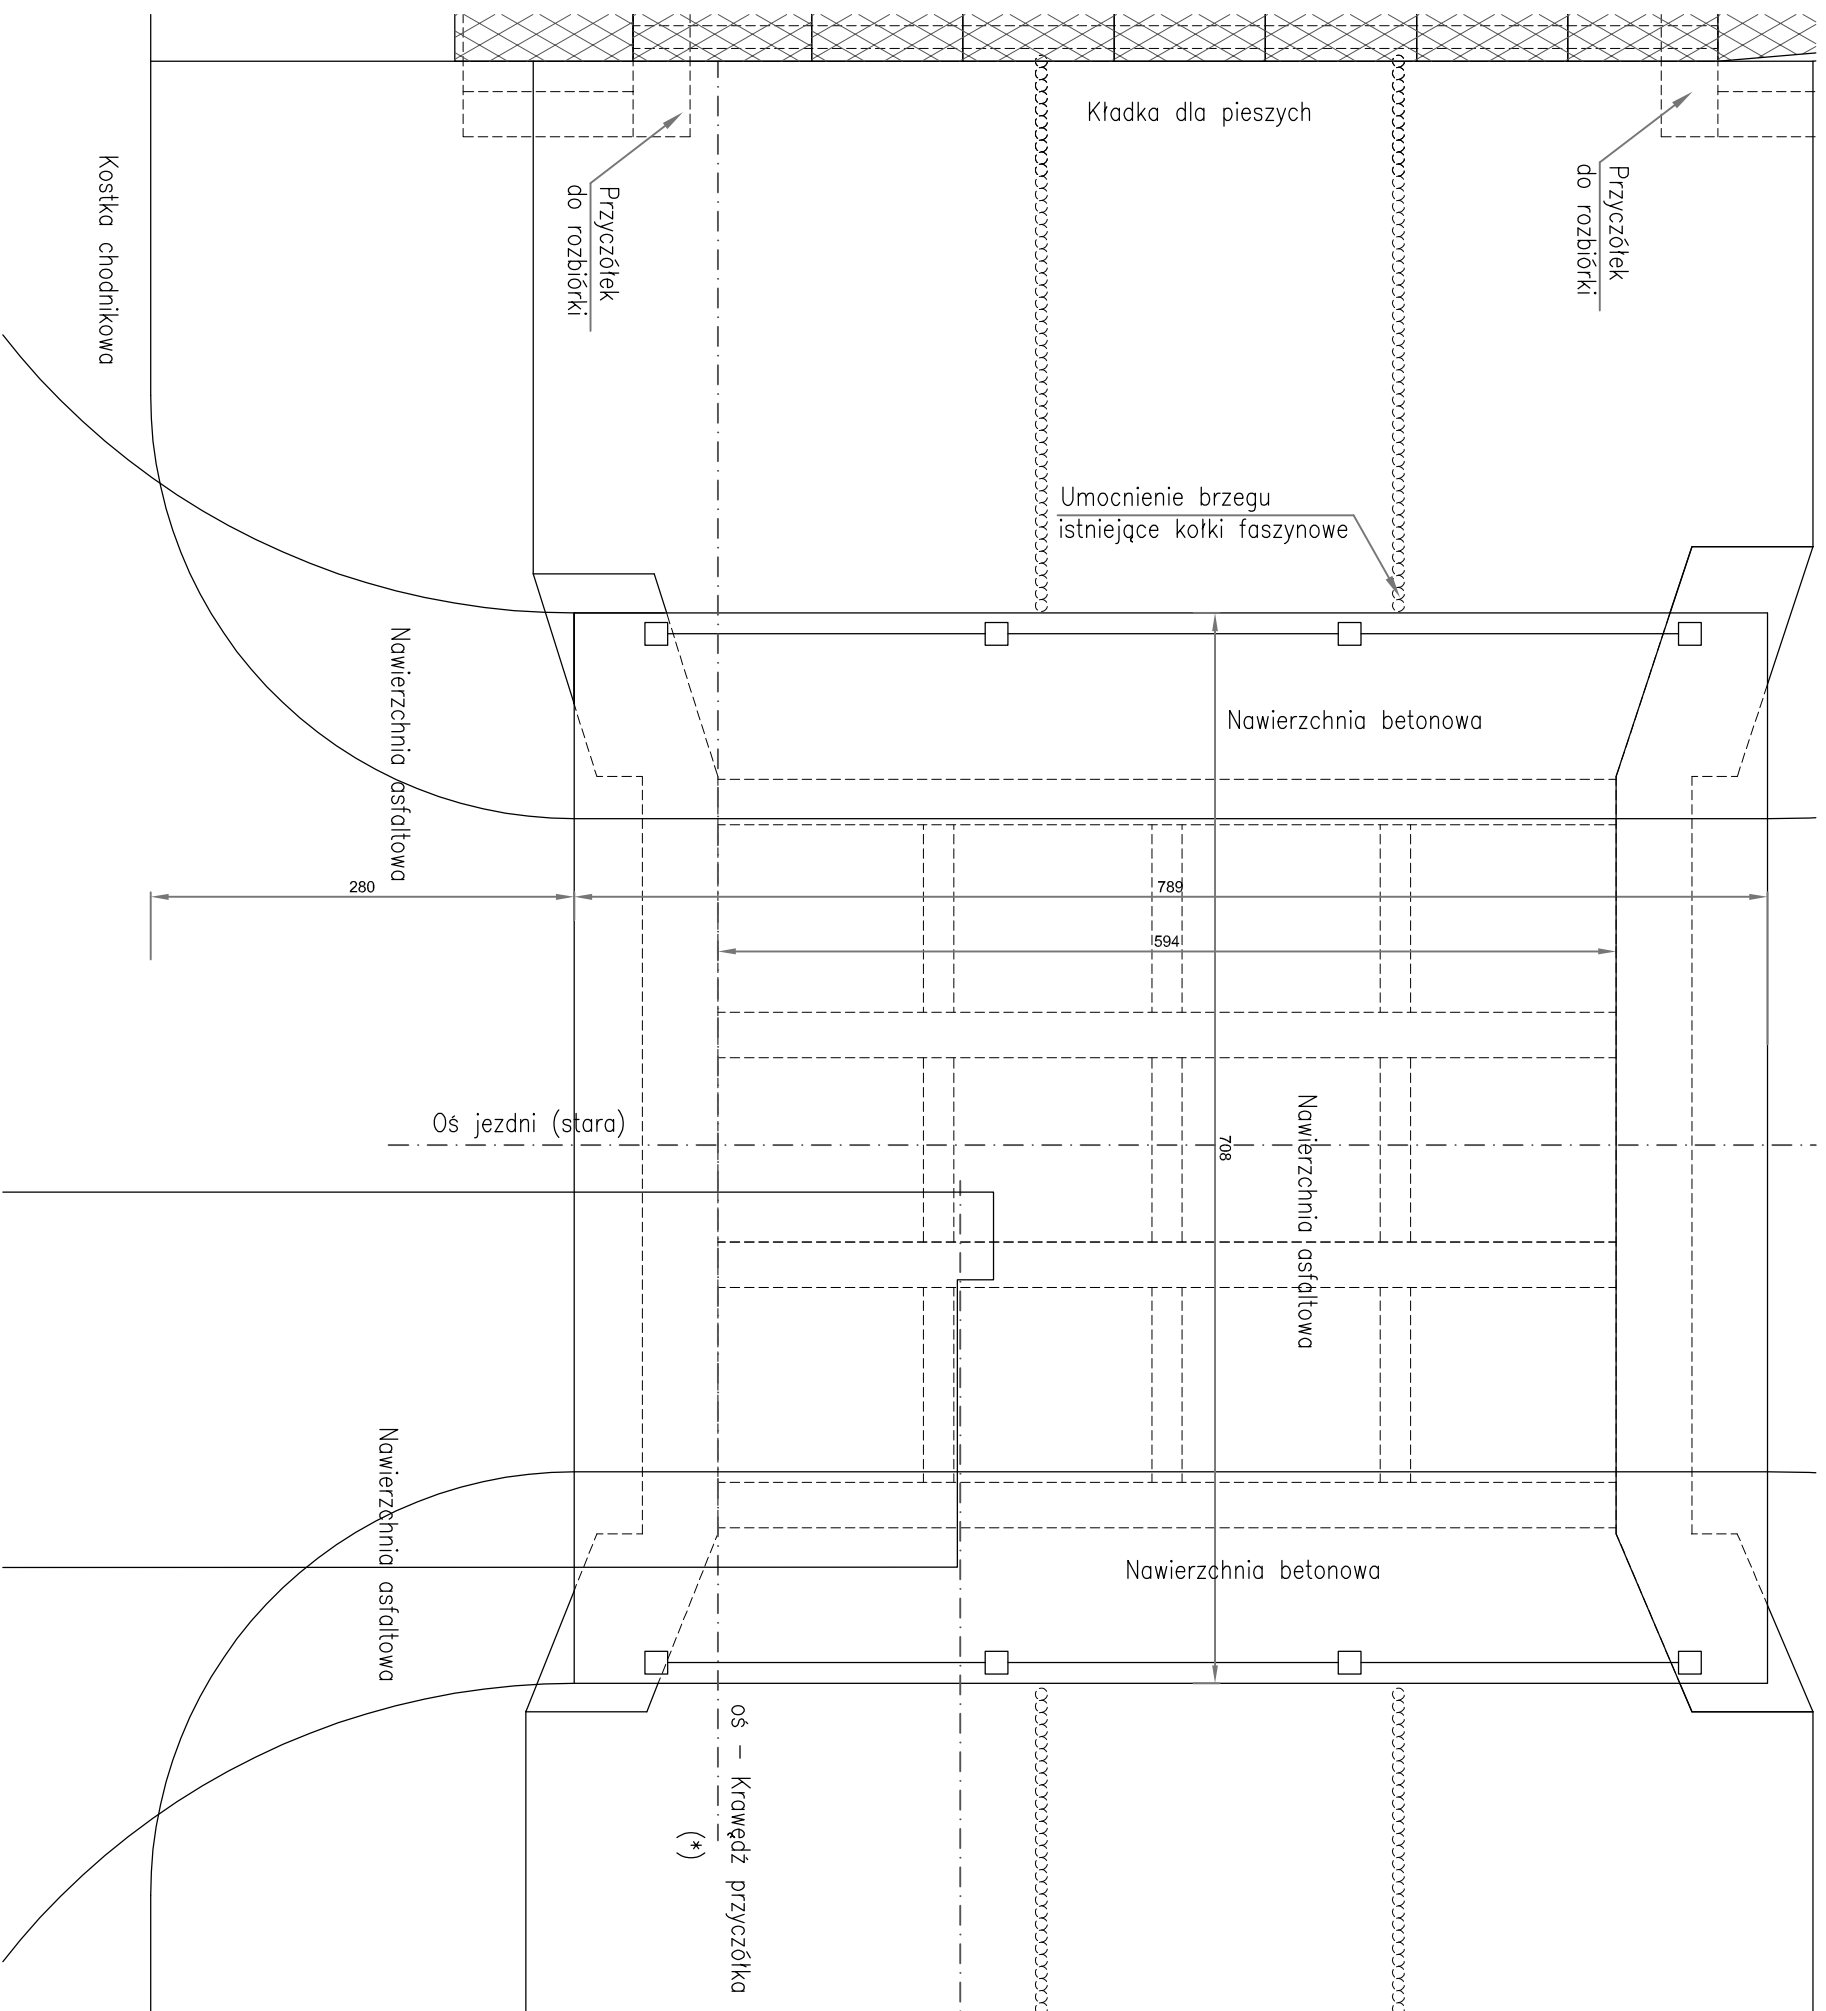

ZAKŁADY BUDOWY I KONSERWACJI  
URZĄDZEN DROGOWYCH "Via" Sp. z o.o.  
BARKOWICE MOKRE, ul. Leśna 2 97-330 Sulejów

Projekt: **ZARZĄD DRÓG POWIATOWYCH w Ożarowie Mazowieckim**  
ul. Poznańska 300, 05-850 Ożarów Mazowiecki

Projekt: **BUDOWA MOSTU**  
w ciągu DP Nr 4108W ul. Pomiatowskiego, gm. Błonie

Projekt: **WIDOK Z GÓRY - stan istniejący**

Funckcja: Imię i Nazwisko: Podpis: Data:

Opracował:

Projektował: mgr inż. Tomasz Kacperak  
upr. nr ewid. MAZ/0074/POOK/05 kons-bud.

Sprawdził: mgr inż. Zdzisław Urbaniak  
upr. nr ewid. GDDP.20/94

W SZELKIE PRAWA ZASTRZEŻONE

Nr rys.: **4K**

Stadium: **P.W.**

XII.2015

XII.2015