
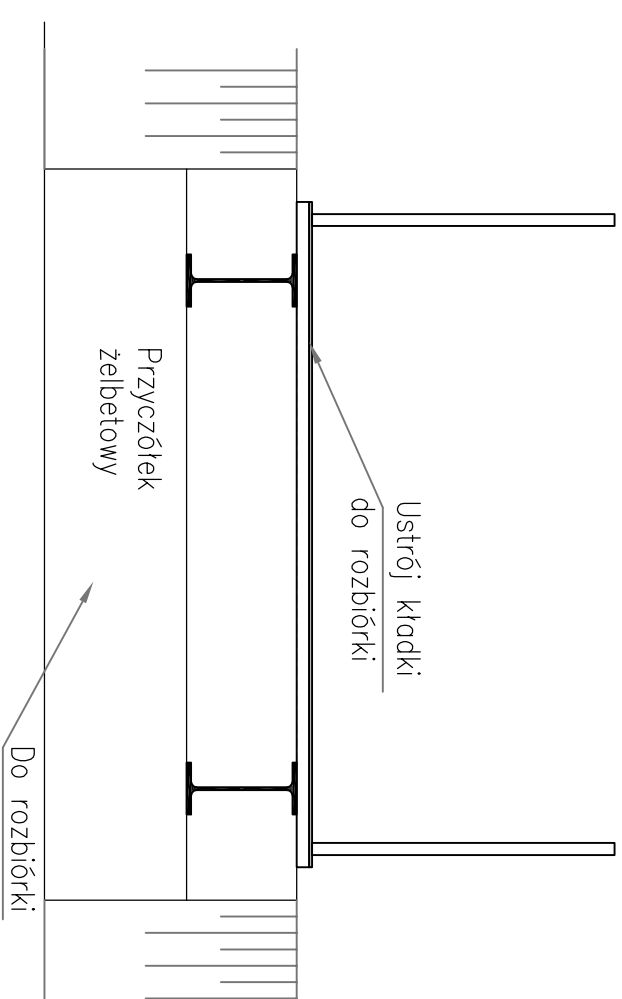



WIDOK Z GÓRY - Kładka

Skala 1:33

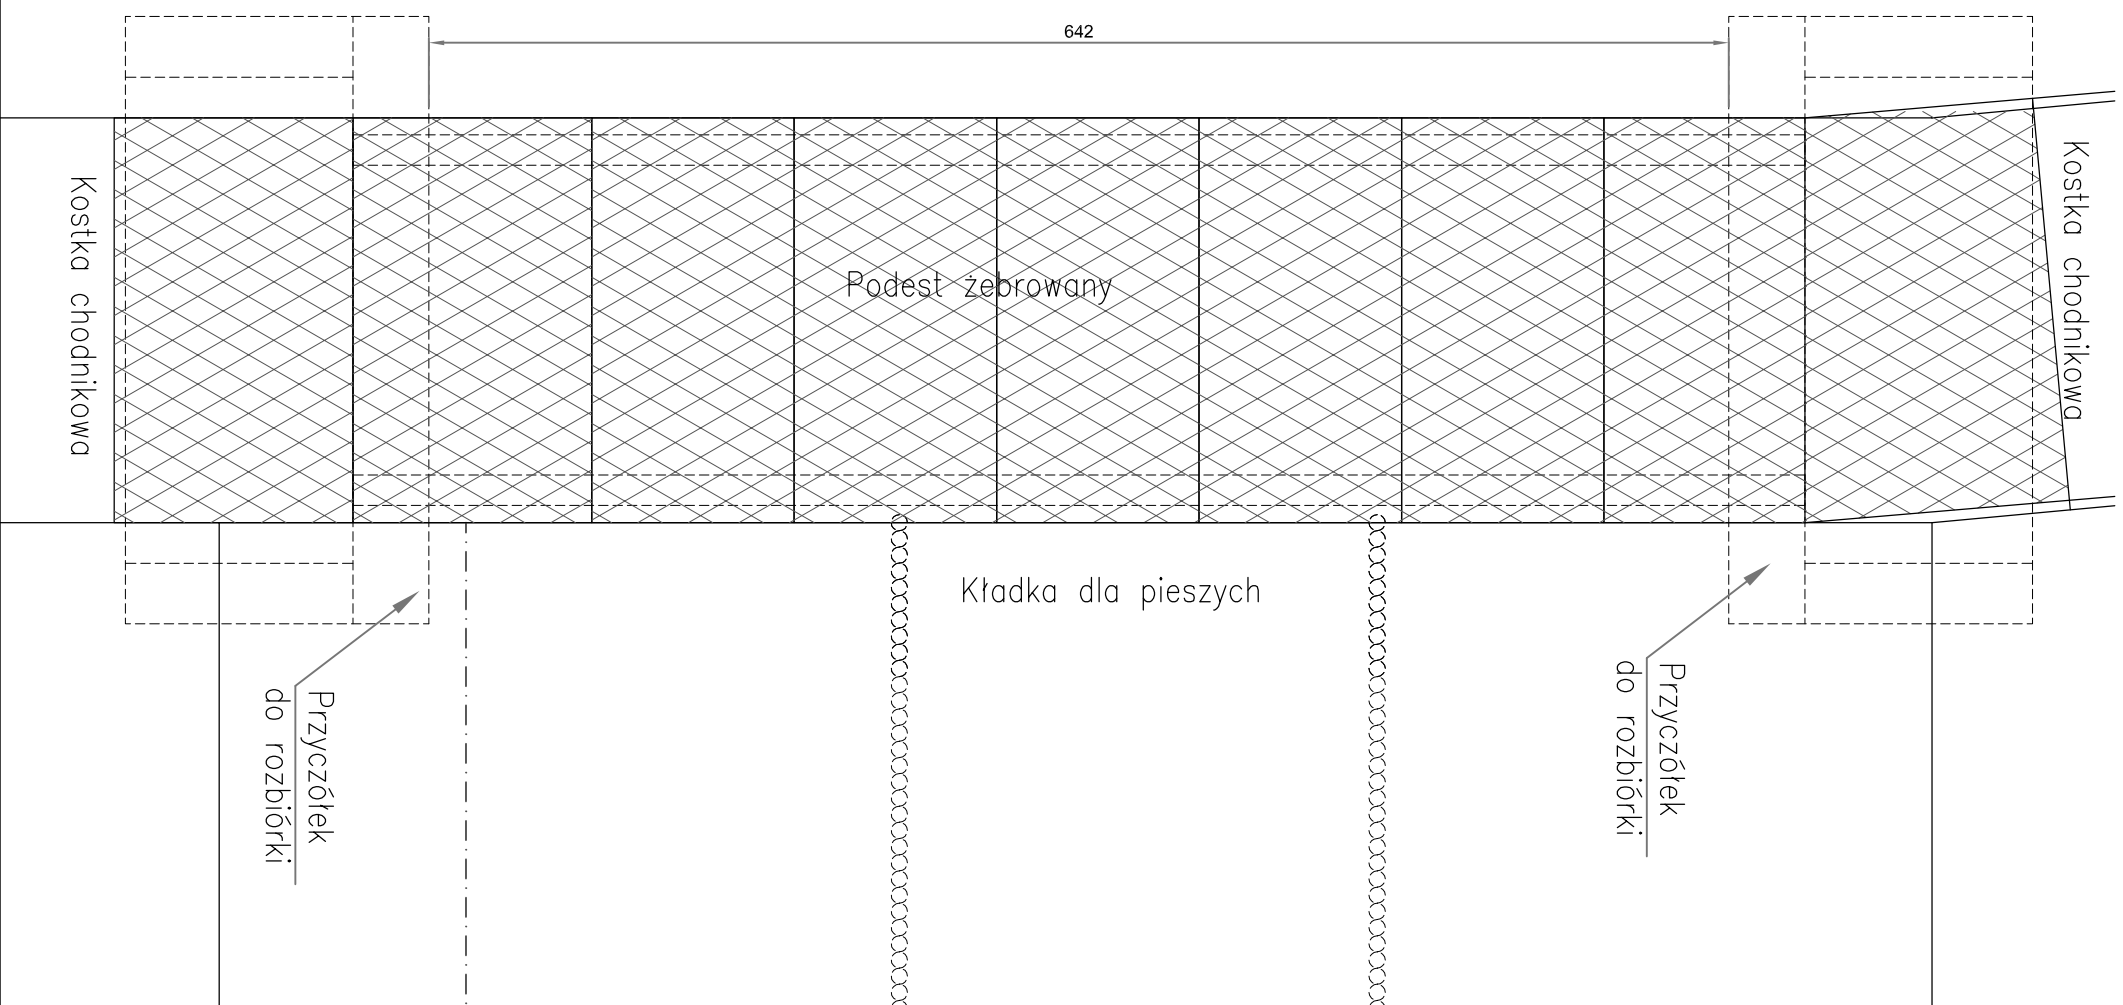

Projekt:		 ZAKŁADY BUDOWY I KONSERWACJI URZĄDZEŃ DRÓGOWYCH "Via" Sp. z o.o. BARKOWICE MOKRE, ul. Leśna 2 97-330 Sulejów	
Inwestor:		ZARZĄD DRÓG POWIATOWYCH w Ożarowie Mazowieckim ul. Poznańska 300, 05-850 Ożarów Mazowiecki	
Projekt:	BUDOWA MOSTU	Nr rys.:	5K
w ciągu DP Nr 4108W ul. Poniałowskiego, gm. Błonie			
Projekt:	KŁADKA DLA PIESZYCH - stan istniejący		Stadium: P.W.
Funkcja:	Imię i Nazwisko:	Podpis:	Data:
Opracował:			
Projektował:	mgr inż. Tomasz Kacperek upr. nr ewid. MAZ/0074/POOK/05 kons-bud.		
Sprawdził:	mgr inż. Zdzisław Urbaniak upr. nr ewid. GDDP.20/94		
WSZELKIE PRAWA ZASTRZEŻONE			