




widok z przodu

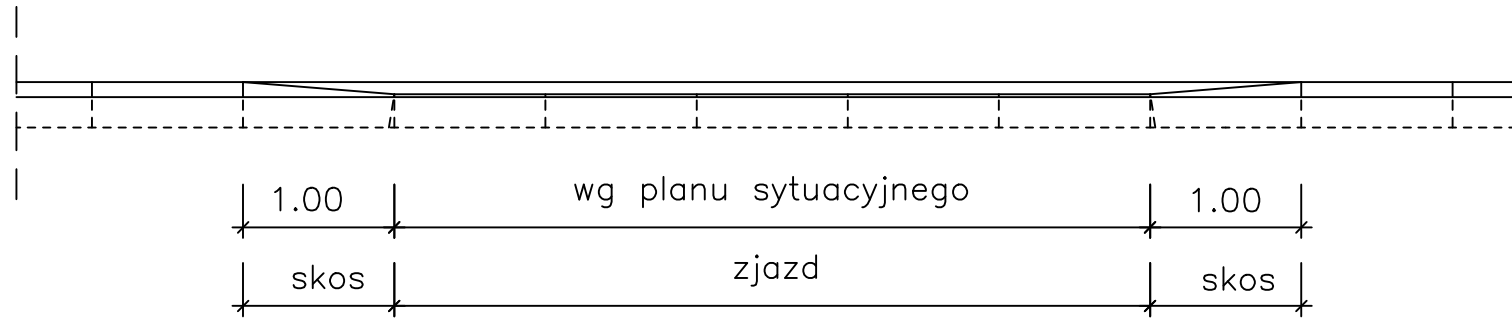

przekrój poprzeczny

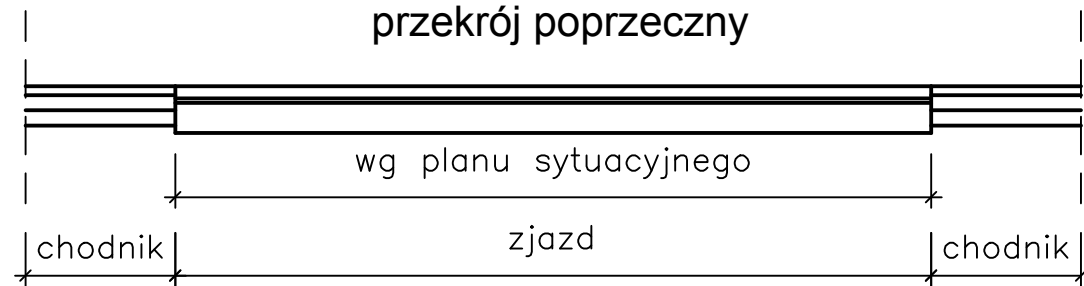

widok z góry

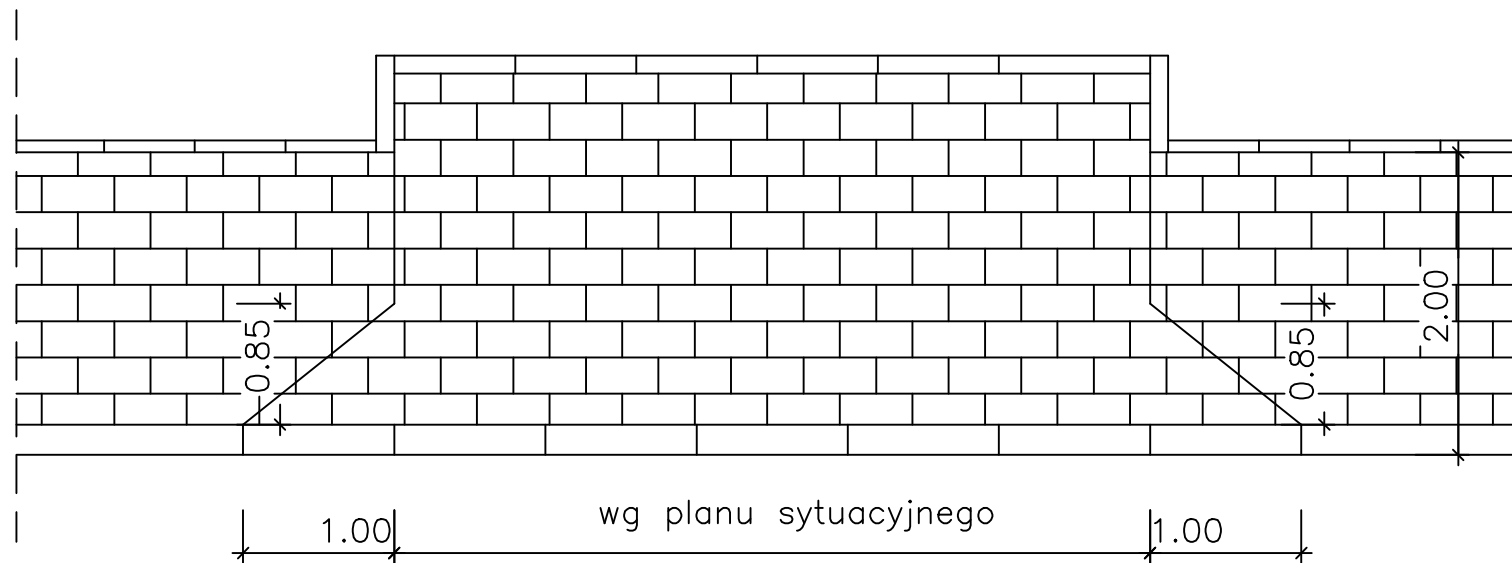

Jednostka projektowa:		<b>DIADROME</b>		
		ul. Fieldorfa 10A/100, 03-984 Warszawa, tel.: 604 083 605, fax 22 398 74 41, e-mail: diadrome@o2.pl		
Projekt:		PROJEKT WYKONAWCZY rozbudowy drogi powiatowej 2420W ulicy Wiślanej wraz ze skrzyżowaniem typu rondo z ulicami Dolną i Zachodnią w Łomiankach, powiat warszawski zachodni.		
Rysunek:		PRZEKROJE ZJAZDU		
Projektant:	mgr inż. Małgorzata Cielecka upr. bud. nr ST-16/90	Podpis:	Inwestor:	Zarząd Powiatu Warszawskiego Zachodniego ul. Poznańska 129/133, 05-850 Ożarów Mazowiecki
Opracował:	mgr Edyta Kucharek	Podpis:	Zamawiający:	Zarząd Dróg Powiatowych ul. Poznańska 300, 05-850 Ożarów Mazowiecki
		Skala:	Data:	Nr rysunku:
		1:50	03.2015	7