

Powiatowa sieć, ze niniejszy dokument został opracowany w wyniku prac geodezycznych i kartograficznych, których rezultaty zawiera operat techniczny wpisany do ewidencji materiałów państwowego zasobu geodezycznego i kartograficznego.

STAROSTA WARSZAWSKI ZACHODNI
Identyfikator ewidencyjny materiału zasobu - operatu technicznego: P.14.32.2016.1796
13 XII 2016

SYTUACJA 1:500

Data wpisania operatu technicznego do ewidencji materiałów zasobu

MAPA DO CELOW PROJEKTOWYCH

nazwa poszczegolnego przy ul. Zachodniej - ul. Wislana /
Oznaczenie katastralne parcy produkcyjnej: 20X/UD/0540/1 1045 2016

Mezorejon: Łódź

Identyfikator ewidencyjny: 43205_4

Opis: techniczny: Łódź

Skala mapy: 1:500

Wzrost człowieka: 1,70m

Wzrost człowieka: 1,70m

- LEGENDA:
Proj. sieć gazowa
Istn. sieć gazowa
Sieć gazowa do likwidacji
Granice działek
Granice ZRID

imię, nazwisko i podpis osoby reprezentującej organ

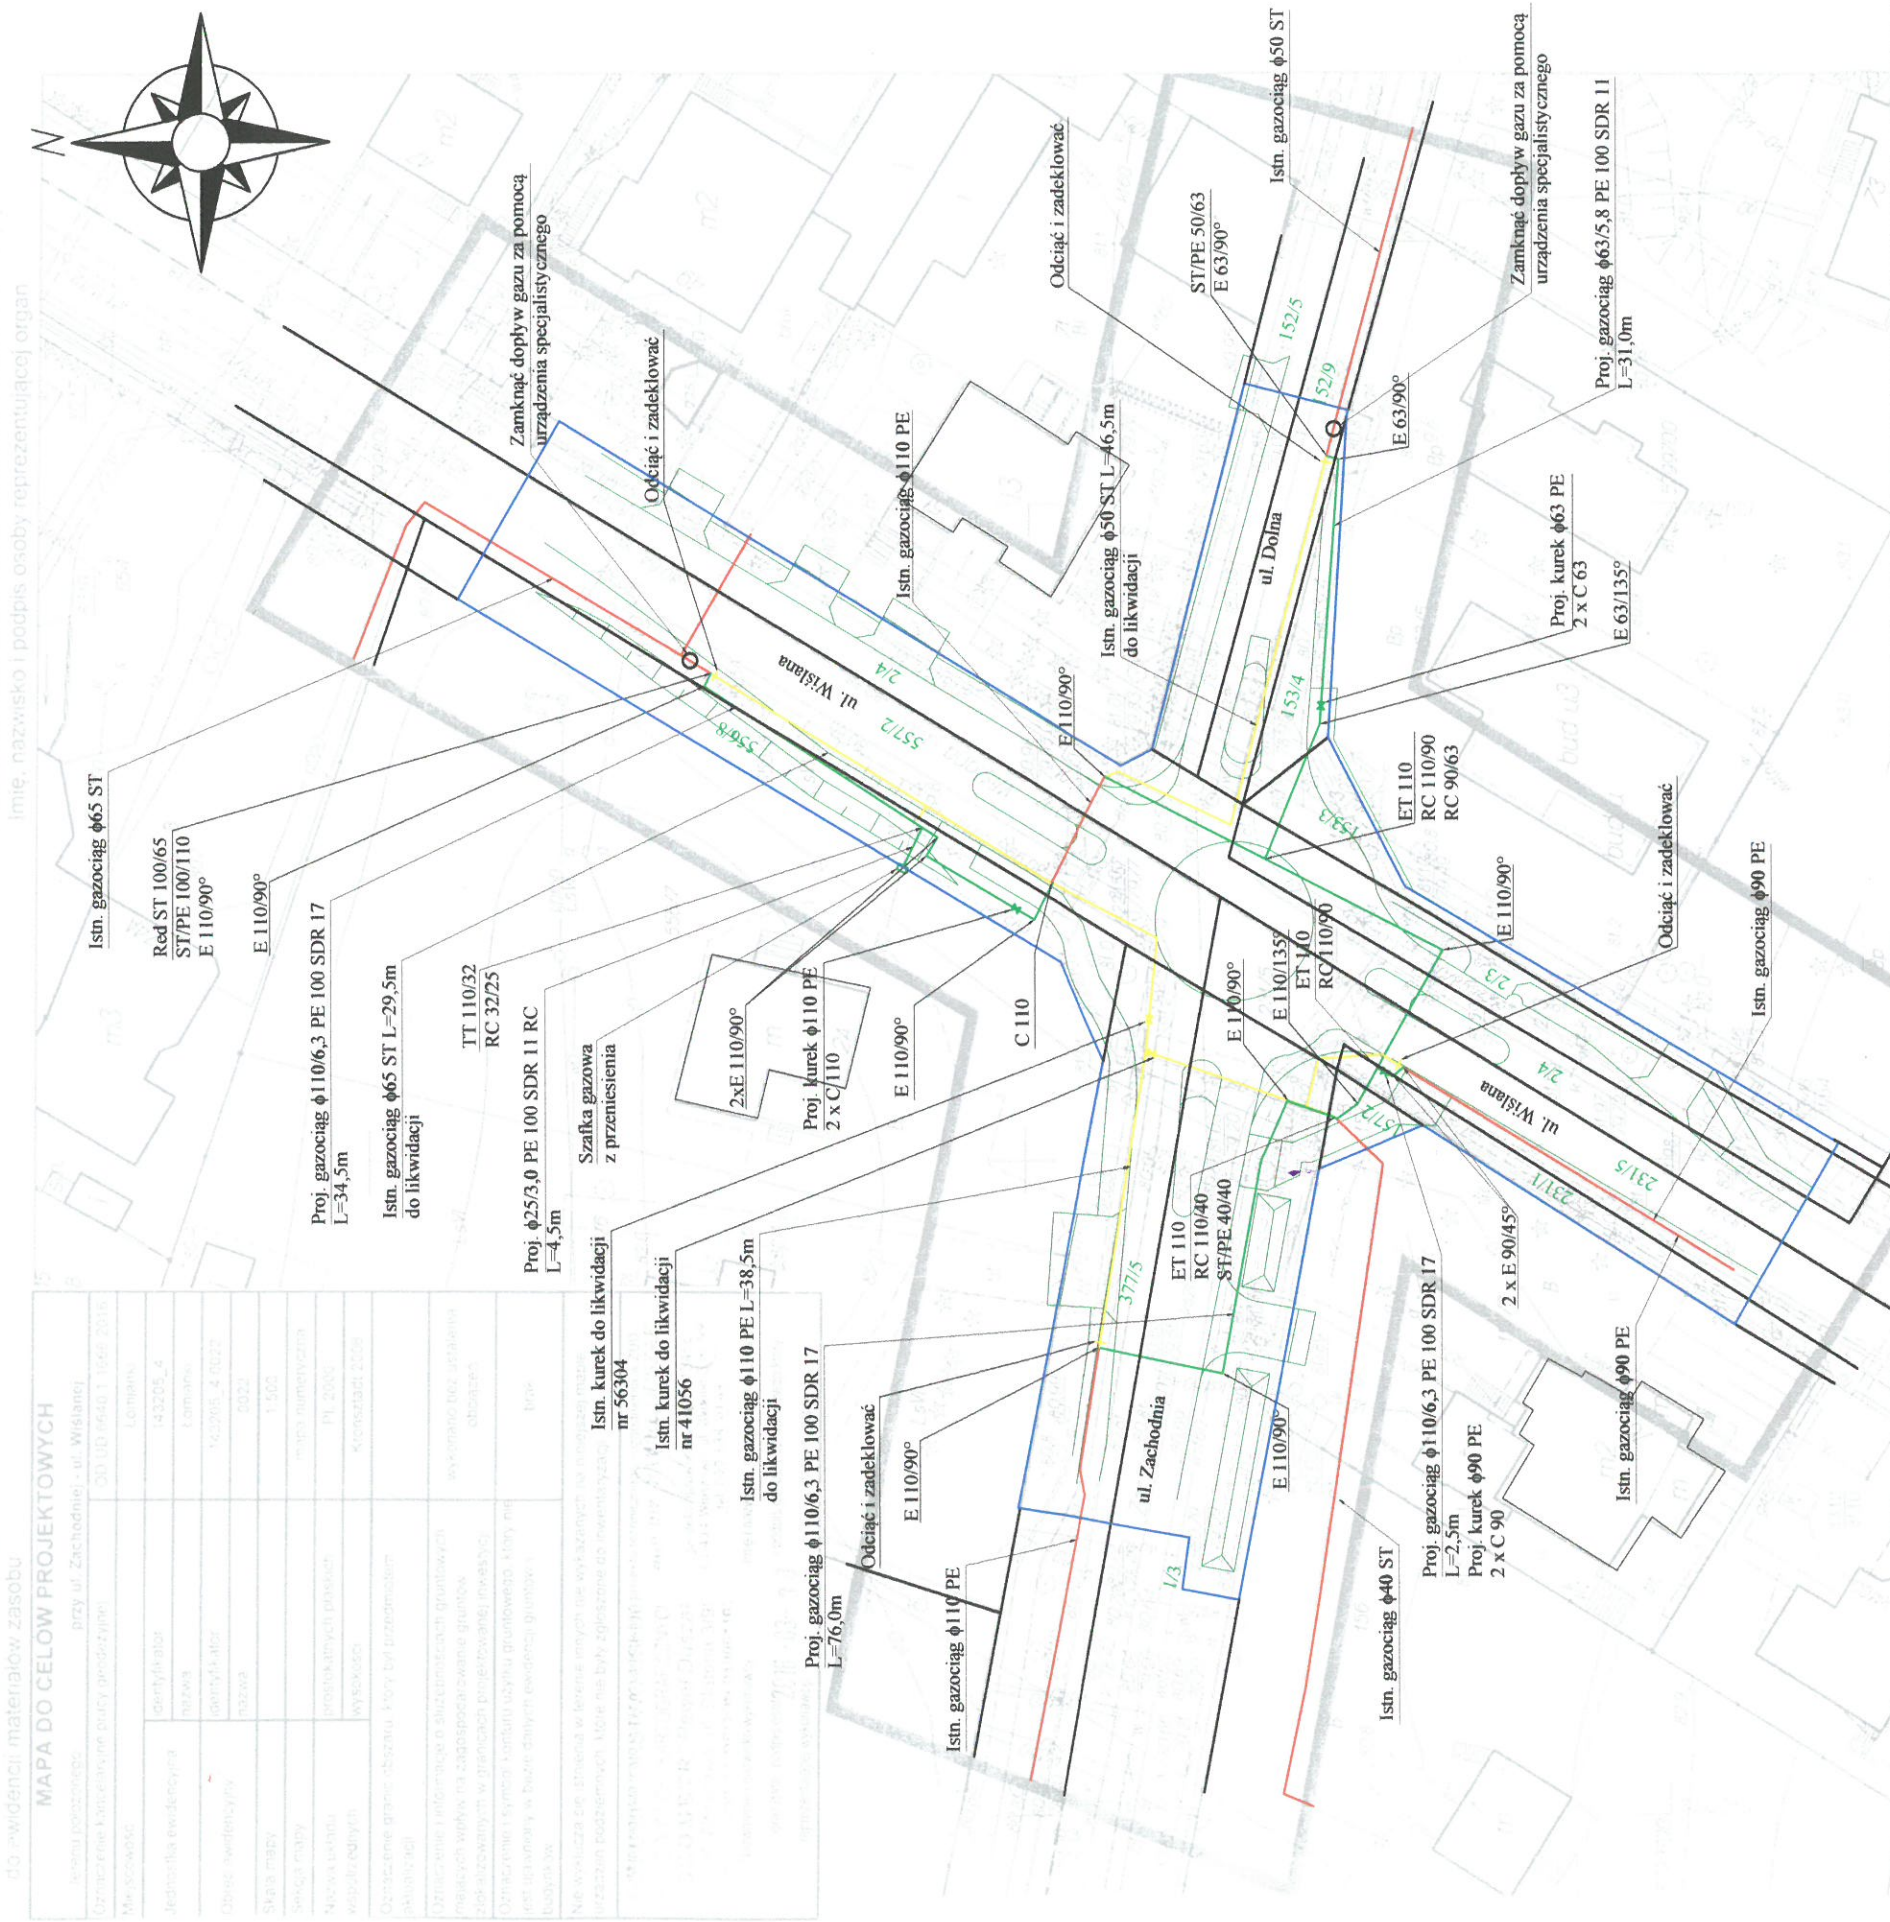

INWESTOR	Zarząd Dróg Powiatowych 05-850 Ożarów Mazowiecki ul. Poznańska 300
ADRES INWESTYCJI	Łomianki ul. Wisłana/ul. Zachodnia/ul. Dolna dz. 377/5, 556/8, 557/2 obr.: 0021; dz. 23, 2/4, 152/5, 152/9, 153/3, 153/4 obr.: 0022, dz. 1/3, 157/2, 231/1, 231/5 obr.: 0024 jedn.ewid.: 143206_4
TEMAT	PRZEBUDOWA SIECI GAZOWEJ
TYTUŁ RYS.	SYTUACJA - PRZEBUDOWA SIECI GAZOWEJ
OPRACOWAŁ	OLGA LESZCZYŃSKA-KOWALSKA
PROJEKTOWAŁ	IRENEUSZ NOWAK upr. bud. MAZ/0039/PWOS/04 w specjalności instalacyjnej w zakresie sieci, instalacji i urządzeń cieplnych, wentylacyjnych, gazowych, wodociagowych i kanalizacyjnych
PROJEKTOWAŁ	ANDŻELIKA BERNAKIEWICZ upr. bud. MAZ/0166/POOS/05 bez ograniczeń w specjalności instalacyjnej w zakresie sieci i instalacji wodociagowych, kanalizacyjnych, ciepłych i gazowych

DATA: 05.2016c

SKALA 1:500

NR RYS.: 1

Polna Spółka Gazownictwa sp. z o.o.
Oddział w Warszawie

Sekcja Ewidencji Majątku i Uzgodnień

Polna Spółka Gazownictwa sp. z o.o.
ul. M. Kaspraka 25, 01-224 Warszawa


Oddział w Warszawie
ul. Równoległa 4A, 02-235 Warszawa
tel. 22 667 39 00, fax 22 667 37 46
NIP 525 24 96 411
KRS 0000374001 REGON 142739519

Uzgodniono zgodnie z protokołem
Zespołu Oceny Dokumentacji

Data 9.06.16 Nr 3.85/16
kres ważności uzgodnienia trwa 2 lat

Bożenna Jastrzębska
Sekretarz Z.O.D.

SCHEMAT WYŁĄCZEŃ

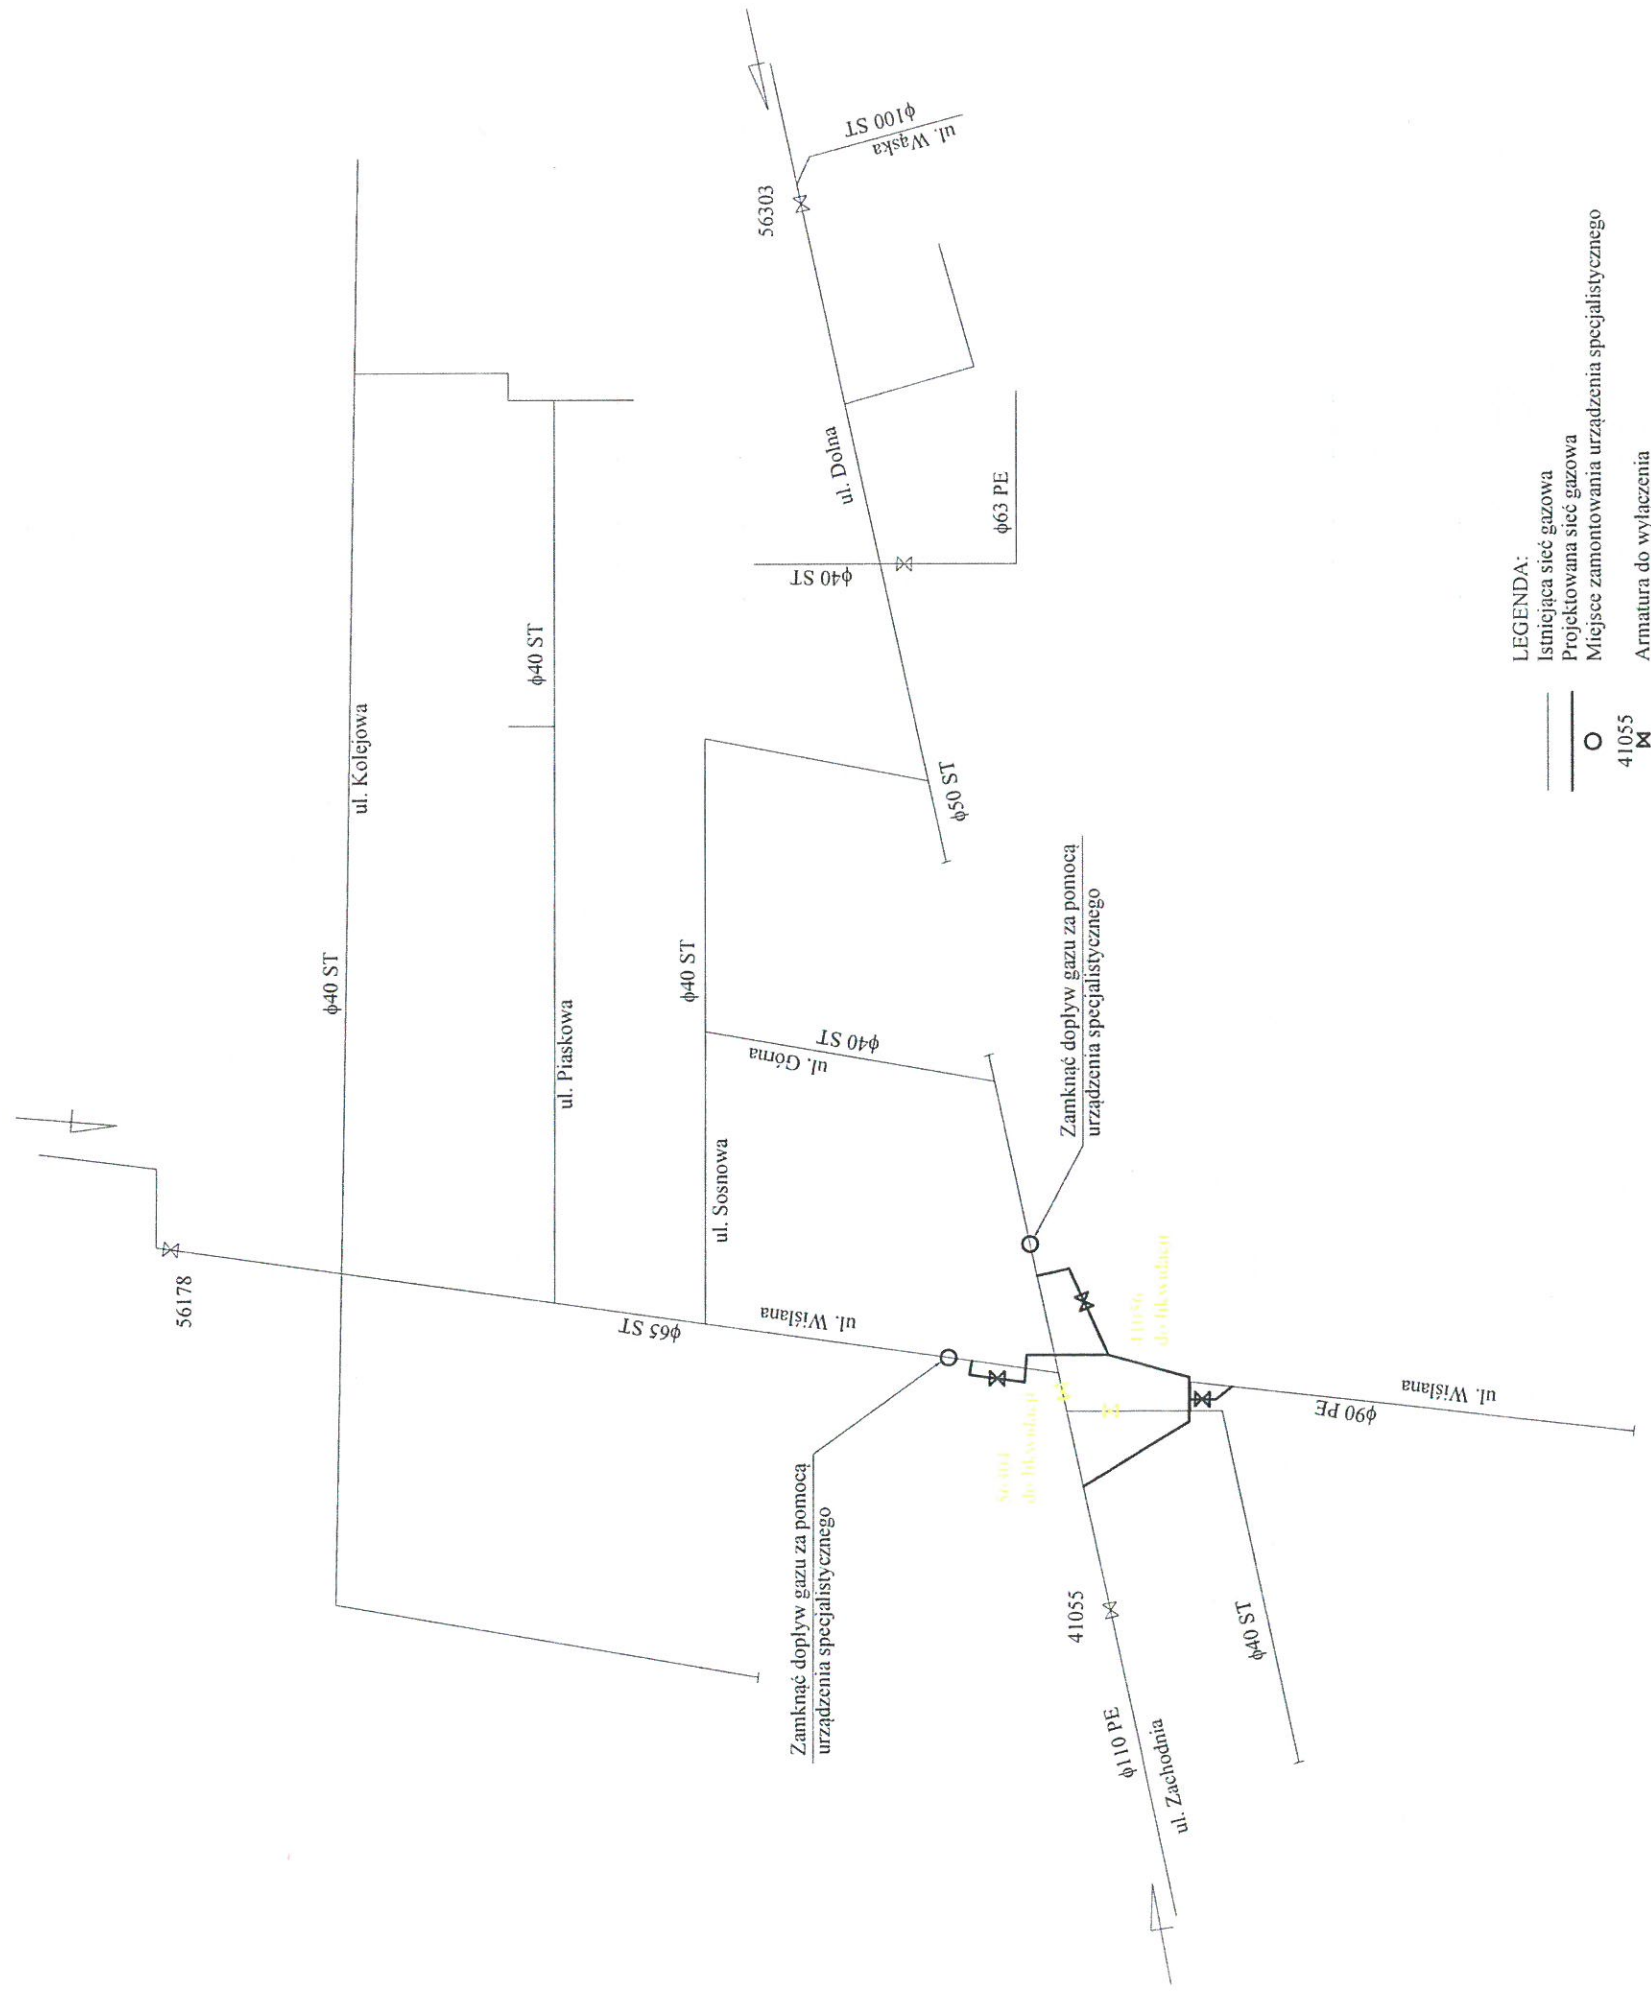

LEGENDA:
 Istniejąca sieć gazowa
 Projektowana sieć gazowa
 Miejsce zamontowania urządzenia specjalistycznego
 Armatura do wyłączenia
 Projektowana armatura

Uwaga:
 Do wyłączenia 3 odbiorców gazu

uzgodniono
 2.06.2016r

KIEROWNIK
 Rejon Dystrybucji Gazu Warszawa Żoliborz
Robert Krysiak
 Robert Krysiak

INWESTOR	Zarząd Dróg Powiatowych 05-850 Ożarów Mazowiecki ul. Poznańska 300
ADRES INWESTYCJI	Łomianki ul. Wiślana/ul. Zachodnia/ul. Dolna dz. 377/5, 556/8, 557/2 obr.: 0021; dz. 2/3, 2/4, 152/5, 152/9, 153/3, 153/4 obr.: 0022, dz. 1/3, 157/2, 231/1, 231/5 obr.: 0024 jedn. ewid.: 143206_4
TEMAT	PRZEBUDOWA SIECI GAZOWEJ
TYTUŁ RYS.	SCHEMAT WYŁĄCZEŃ
OPRACOWAŁ	OLGA LESZCZYŃSKA-KOWALSKA
PROJEKTOWAŁ	IRENEUSZ NOWAK upr. bud. MAZ/0039/PWOS/04 <small>w specjalności instalacyjnej w zakresie sieci, instalacji i urządzeń ciepłych, wentylacyjnych, gazowych, wodocigowych i kanalizacyjnych</small>
PROJEKTOWAŁ	ANDŻELIKA BERNAKIEWICZ upr. bud. MAZ/0166/POOS/05 <small>uprawnienia budowlane do projektowania bez ograniczeń w specjalności instalacyjnej w zakresie sieci i instalacji wodocigowych, kanalizacyjnych, ciepłych i gazowych</small>
HYDRO-GAZ UL. DZIELNA 11/46, 01-023 WARSZAWA tel.: 503-078-999	
DATA: 05.2016r.	SKALA: ---
	NR RYS.: 2