




### PRZEKRÓJ A-A - chodnik przy krawędzi jezdni

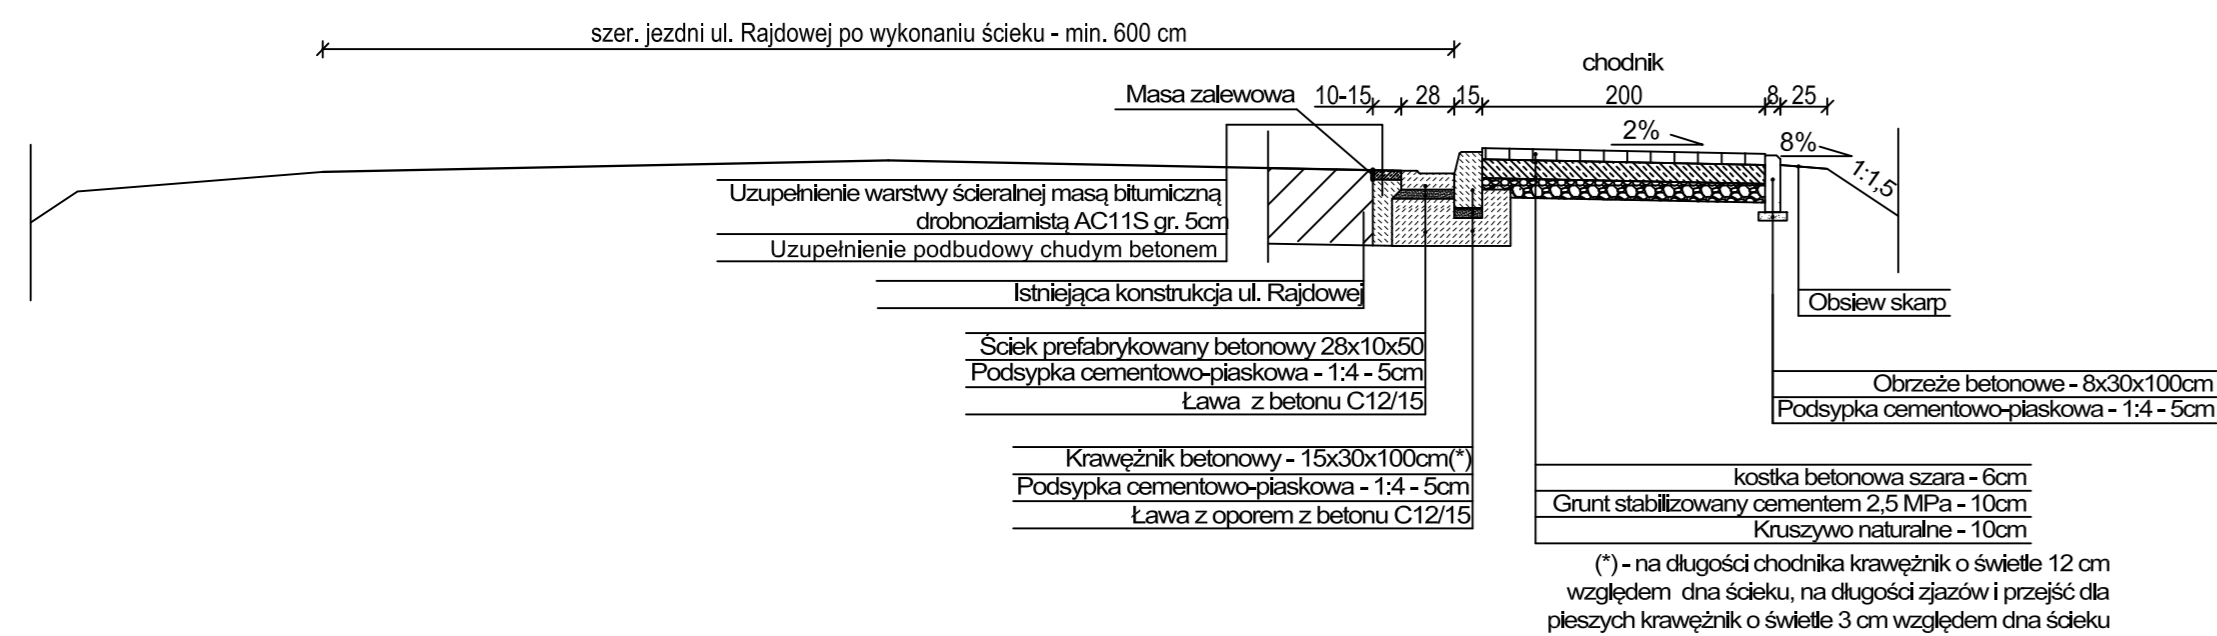


### PRZEKRÓJ C-C na długości przykanalika

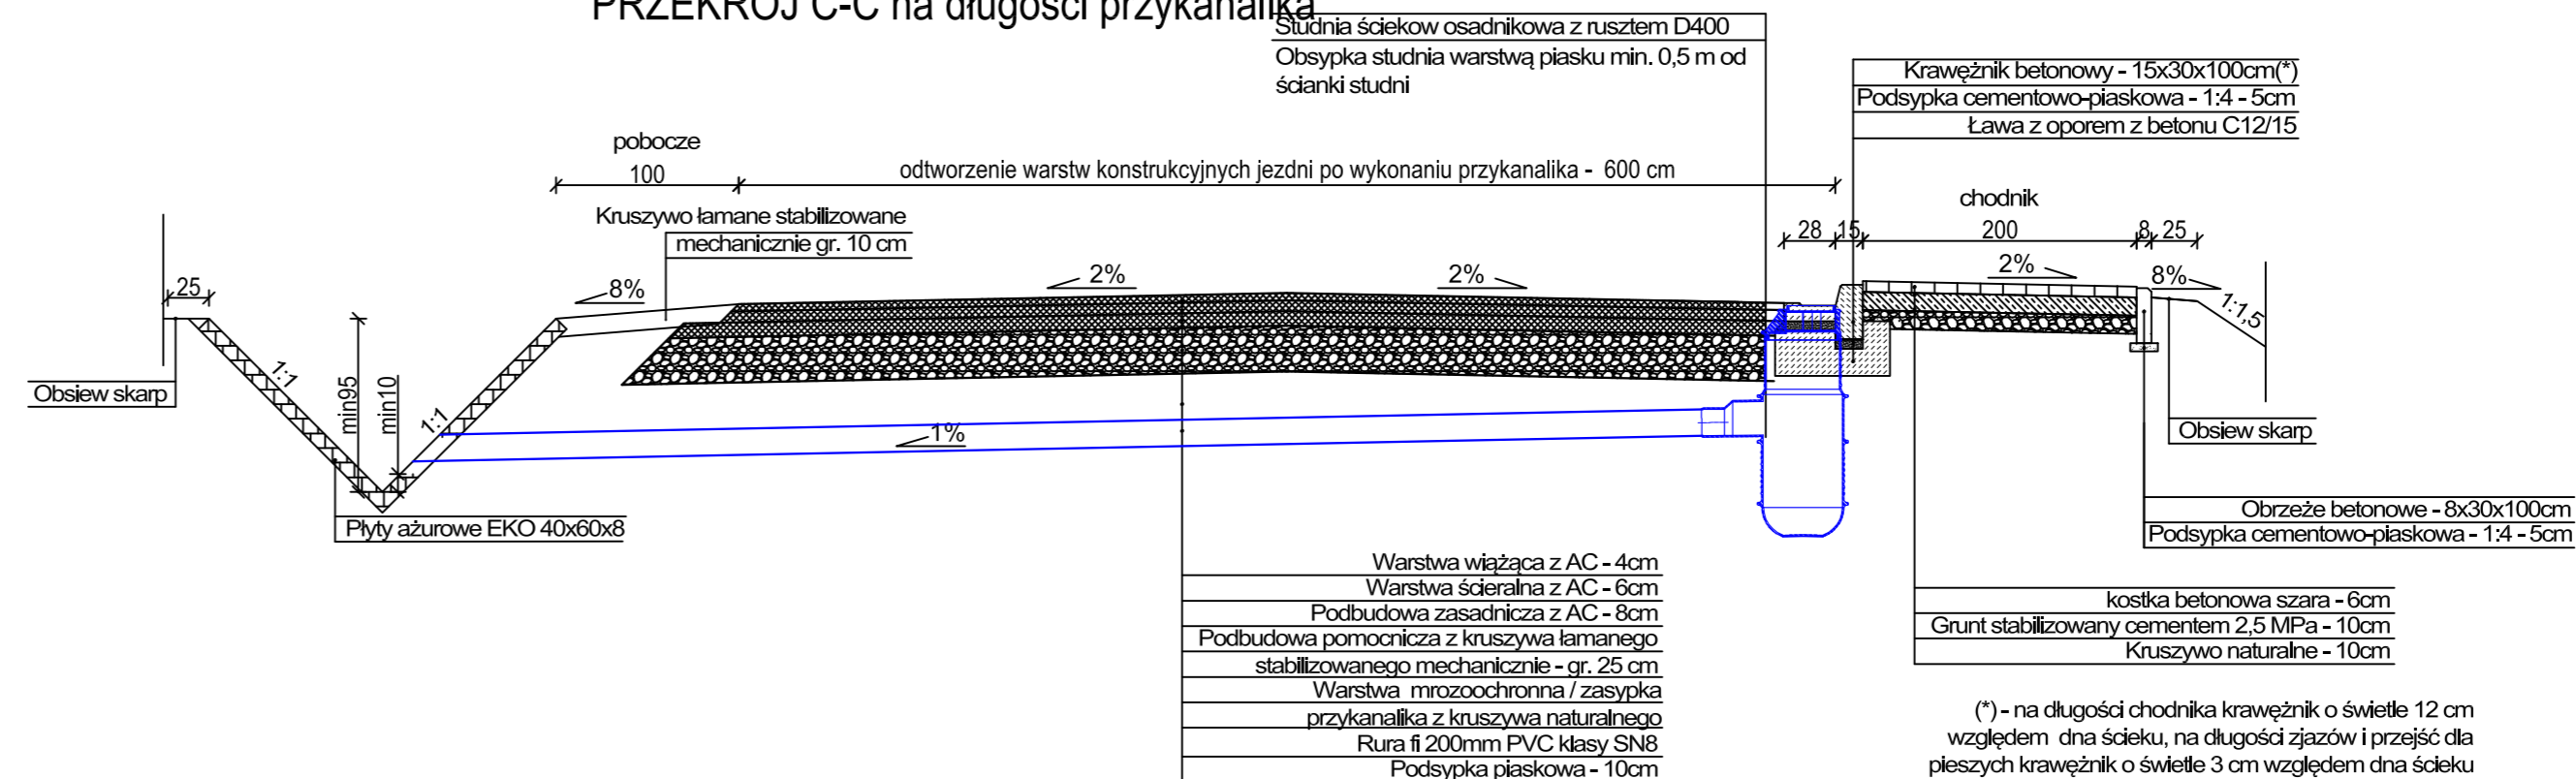

### PRZEKRÓJ B-B - chodnik odsunięty od krawędzi jezdni

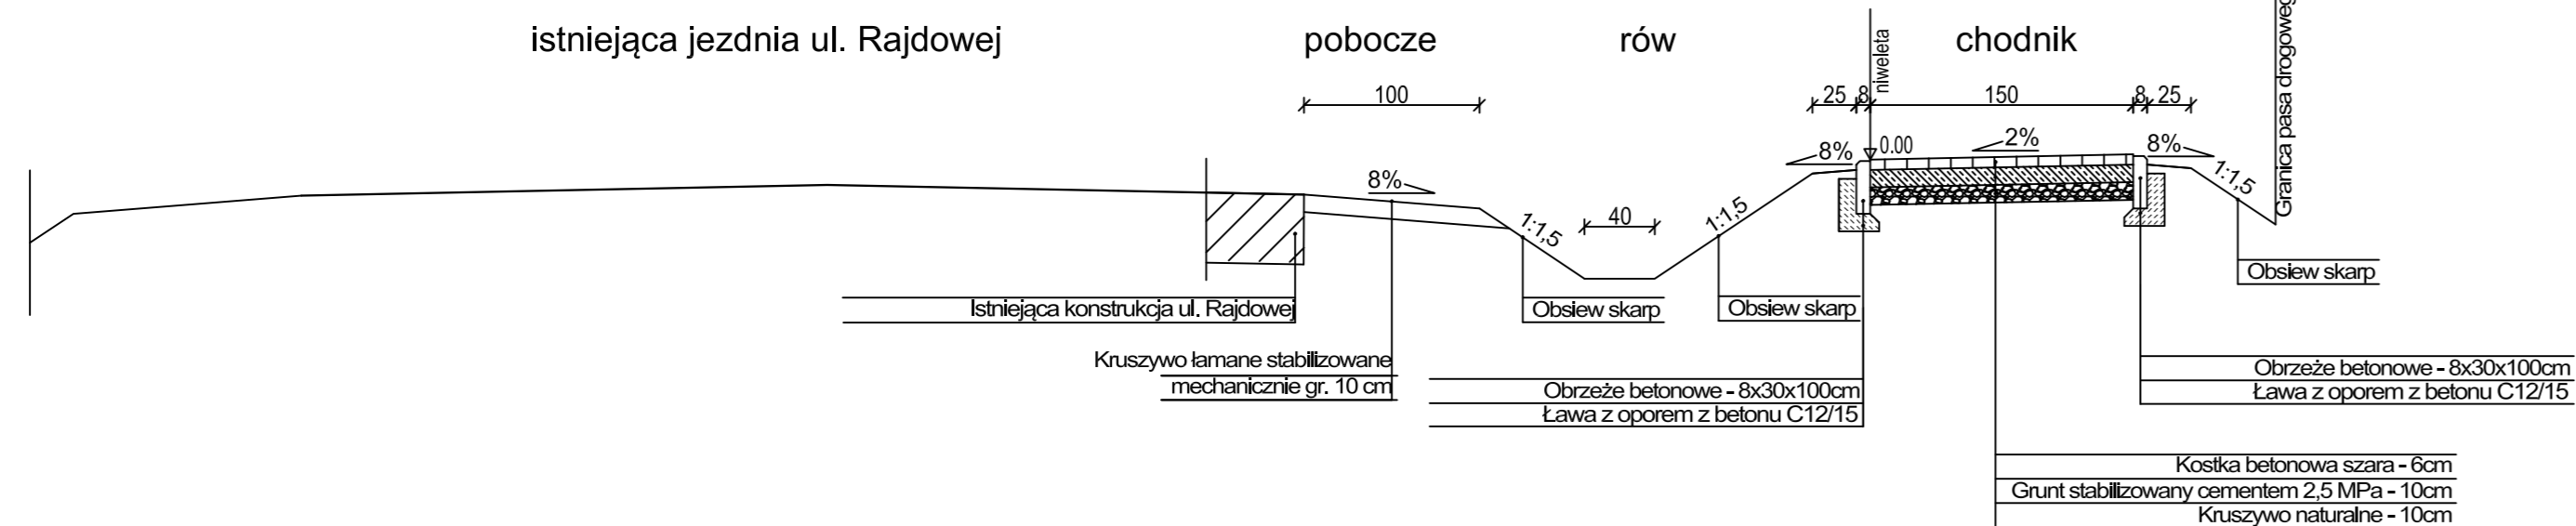

### PRZEKRÓJ na długości przejścia dla pieszych

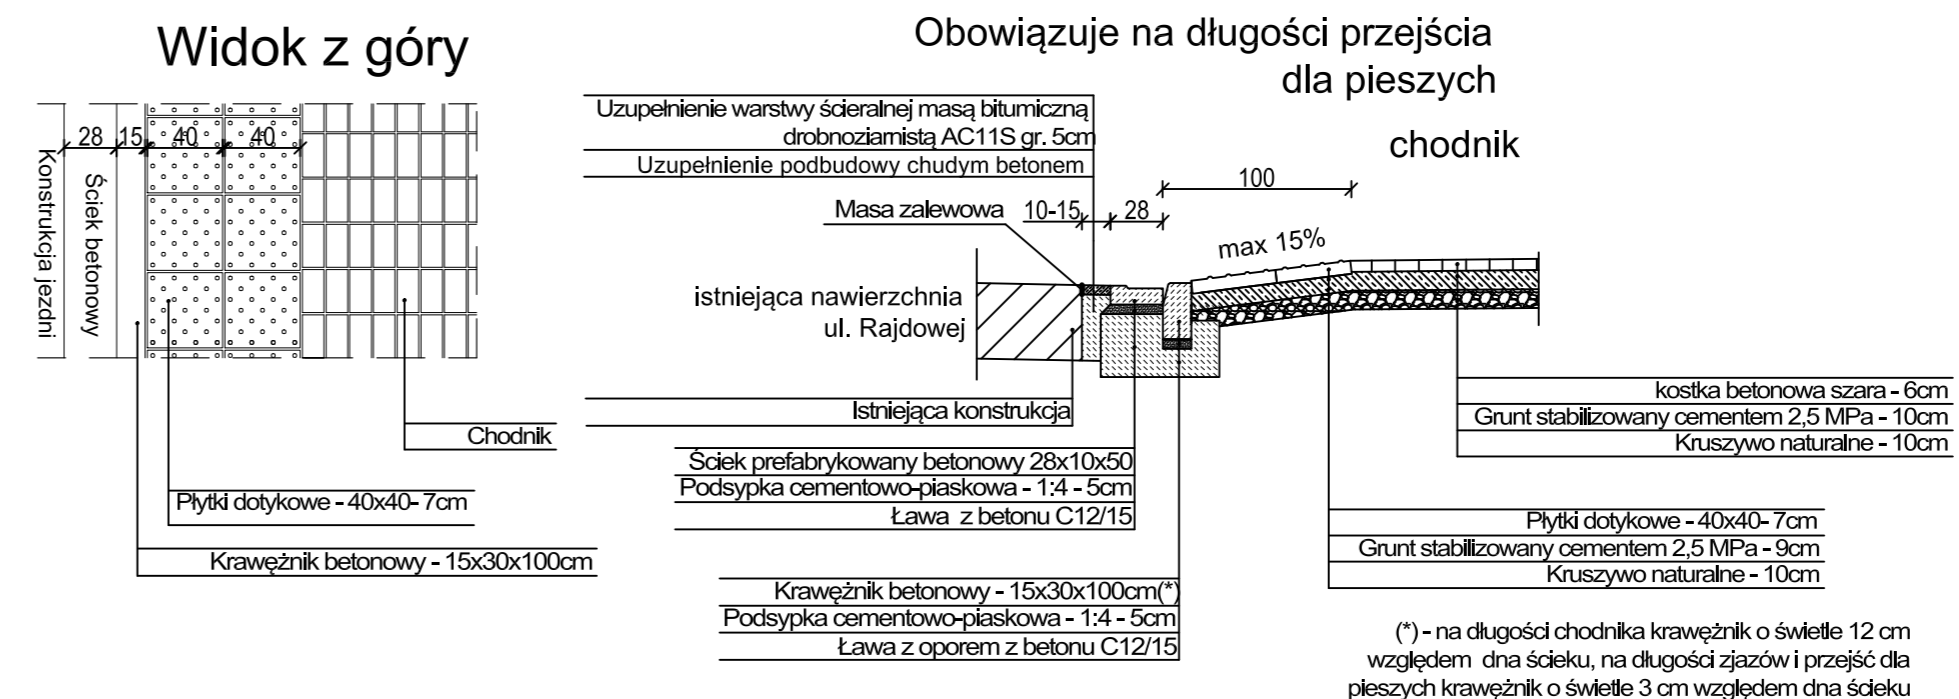

ul. Borowej Góry 1/54, 01-354 Warszawa tel. 512 425 611, email: biuroinzynierskie@op.pl biuro: ul. Truskawkowa 5, Szczesna, 05-600 Grójec www.biuroinzynierskie.com		
Rozbudowa drogi powiatowej nr 4117 W (ul. Rajdowej) na odc. od drogi serwisowej autostrady A2 do drogi gminnej (ul. Topolowej w m. Konotopa)		
Zarząd Powiatu Warszawskiego Zachodniego ul. Poznańska 129/133, 05-850 Ożarów Mazowiecki		
DRUGOWA	Projekt wykonawczy	
mgr inż. Łukasz Widański	NAW/0143/P000/12 w specjal. drogowej	PODPIS
mgr inż. Paweł Szymański	L0D/2199/PW0P/13 w specjal. drogowej	PODPIS
Przekroje normalne		
DATA 05.2018	SKALA 1:50	ARKUSZ 1/1
		NUMER RYSUNKU D-03