

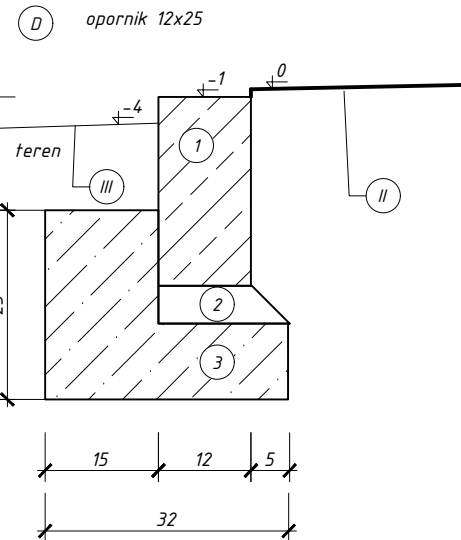
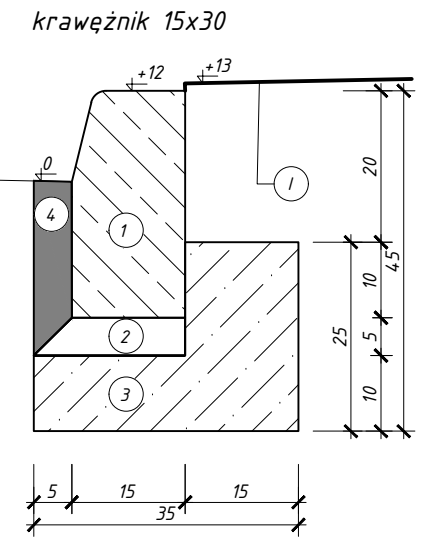
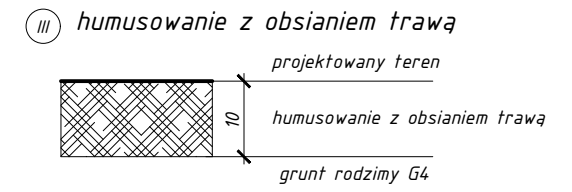



1 obrzeże betonowe 8x30cm
2 ława betonowa - beton klasy C8/10

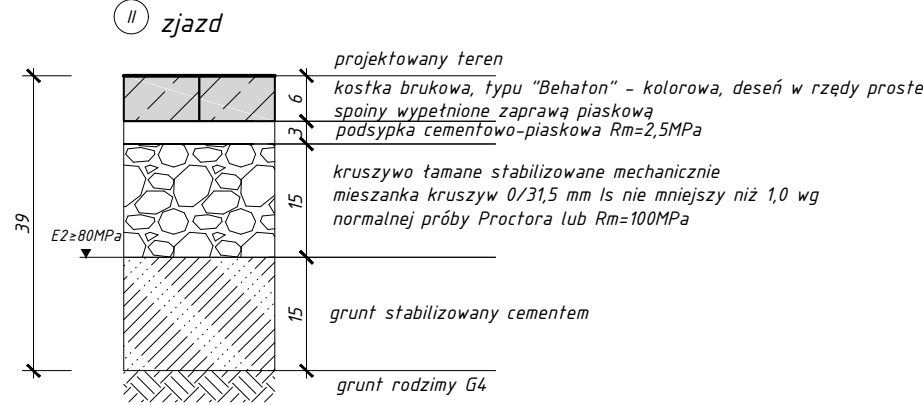



1 opornik betonowy 12x25cm
2 podsypka cementowo-piaskowa 1:4
3 ława betonowa - beton klasy C12/15

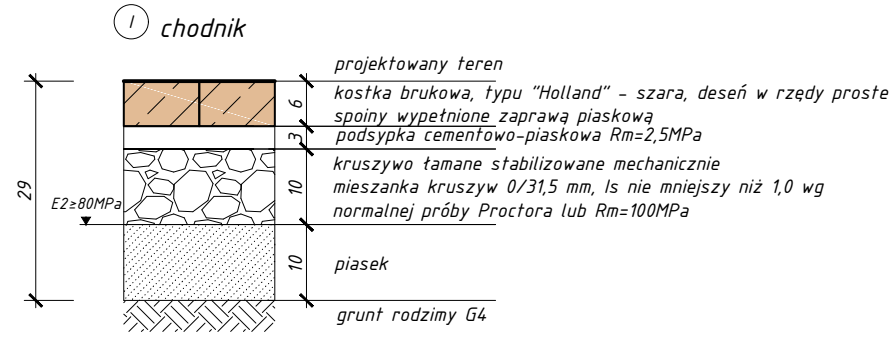

1 krawężnik uliczny betonowy 15x30cm
2 podsypka cementowo-piaskowa 1:4
3 ława betonowa - beton klasy C12/15
4 wypełnienie szczeliny gotową zalewą elastomeroasfaltową na gorąco

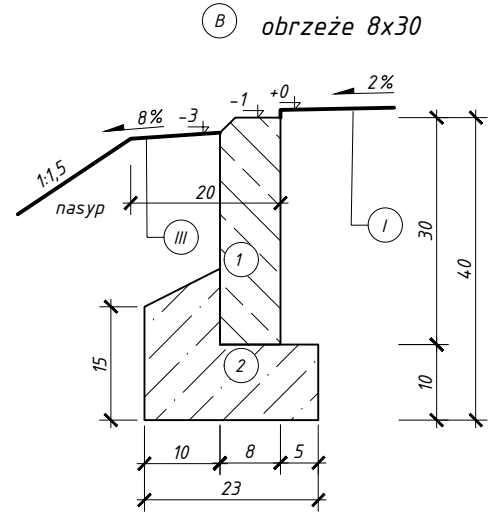

1 obrzeże betonowe 8x30cm
2 ława betonowa - beton klasy C8/10

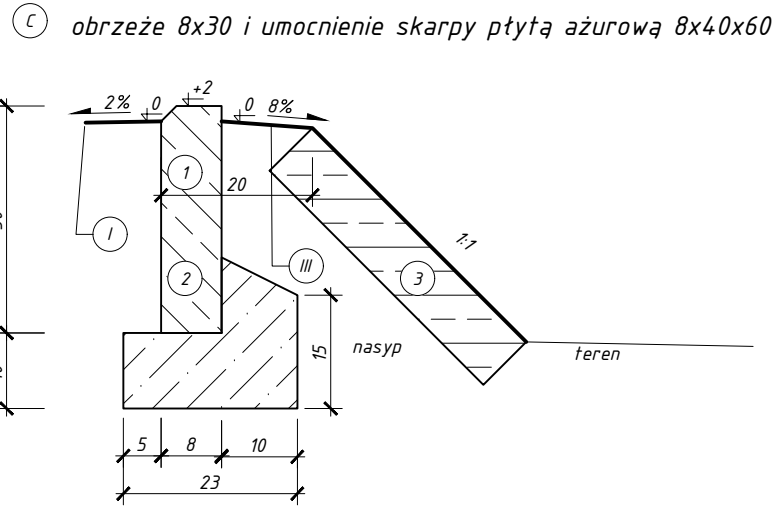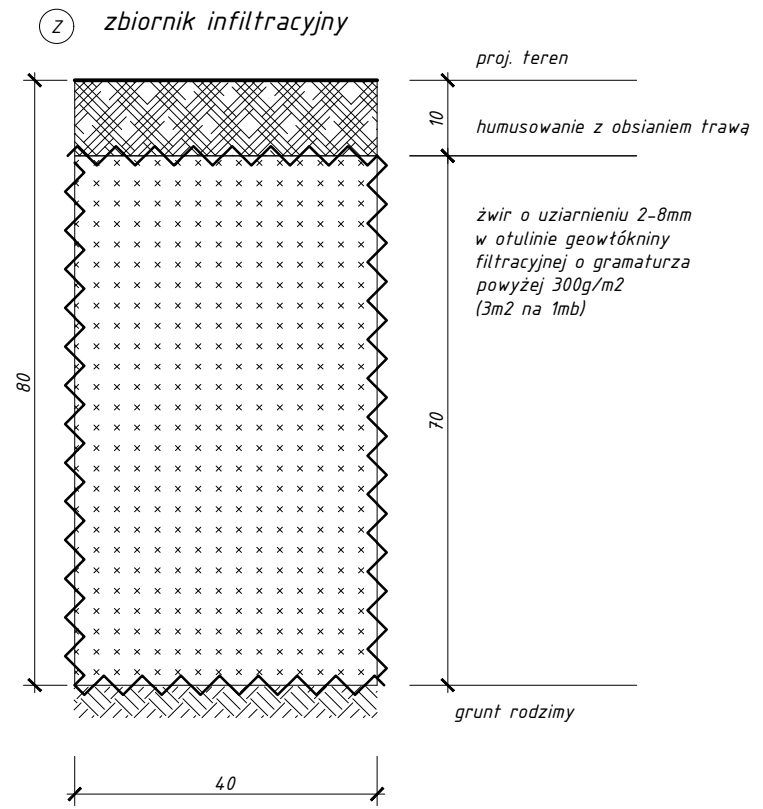

1 obrzeże betonowe 8x30cm
2 ława betonowa - beton klasy C8/10
3 umocnienie skarpy płytą ażurową 8x40x60cm

Tytuł rysunku: SZCZEGÓŁY		Nr rysunku: 4
		Skala: 1:10
		Nr strony: 20
Nazwa zamierzenia budowlanego: Budowa chodnika przy drodze powiatowej nr 4102W (ul. Gimnazjalna) między Bieniewicami, a Faszycami gm. Błonie		
Adres zamierzenia budowlanego: ul. Gimnazjalna, m. Bieniewice, m. Faszycy gm. Błonie, pow. warszawski zachodni, woj. mazowieckie		
Inwestor: Zarząd Powiatu Warszawskiego Zachodniego ul. Poznańska 129/133 05-850 Ożarów Mazowiecki w imieniu którego działa Pan Mieczysław Wójcik - Dyrektor Zarządu Dróg Powiatowych w Ożarowie Mazowieckim		
Jednostka projektowania: Serpentyna Drogowa Pracownia Projektowa		ul. Poniańskiego 31 05-074 Hipolitów biuro@sdp.pl www.sdp.pl tel. 516 745 202 NIP: 946 217 33 89
Branża i funkcja:	Imię i nazwisko nr uprawnień i specjalność: mgr inż. JAROSŁAW PAROL	Data opracowania: 2015-12-15
Drogi Projektant	Decyzja Nr 2/10 projektowanie bez ograniczeń w specjalności drogowej	
Drogi Sprawdzający	Niniejszy obiekt budowlany posiada prostą konstrukcję i nie jest objęty obowiązkiem sprawdzenia projektu architektoniczno-budowlanego	